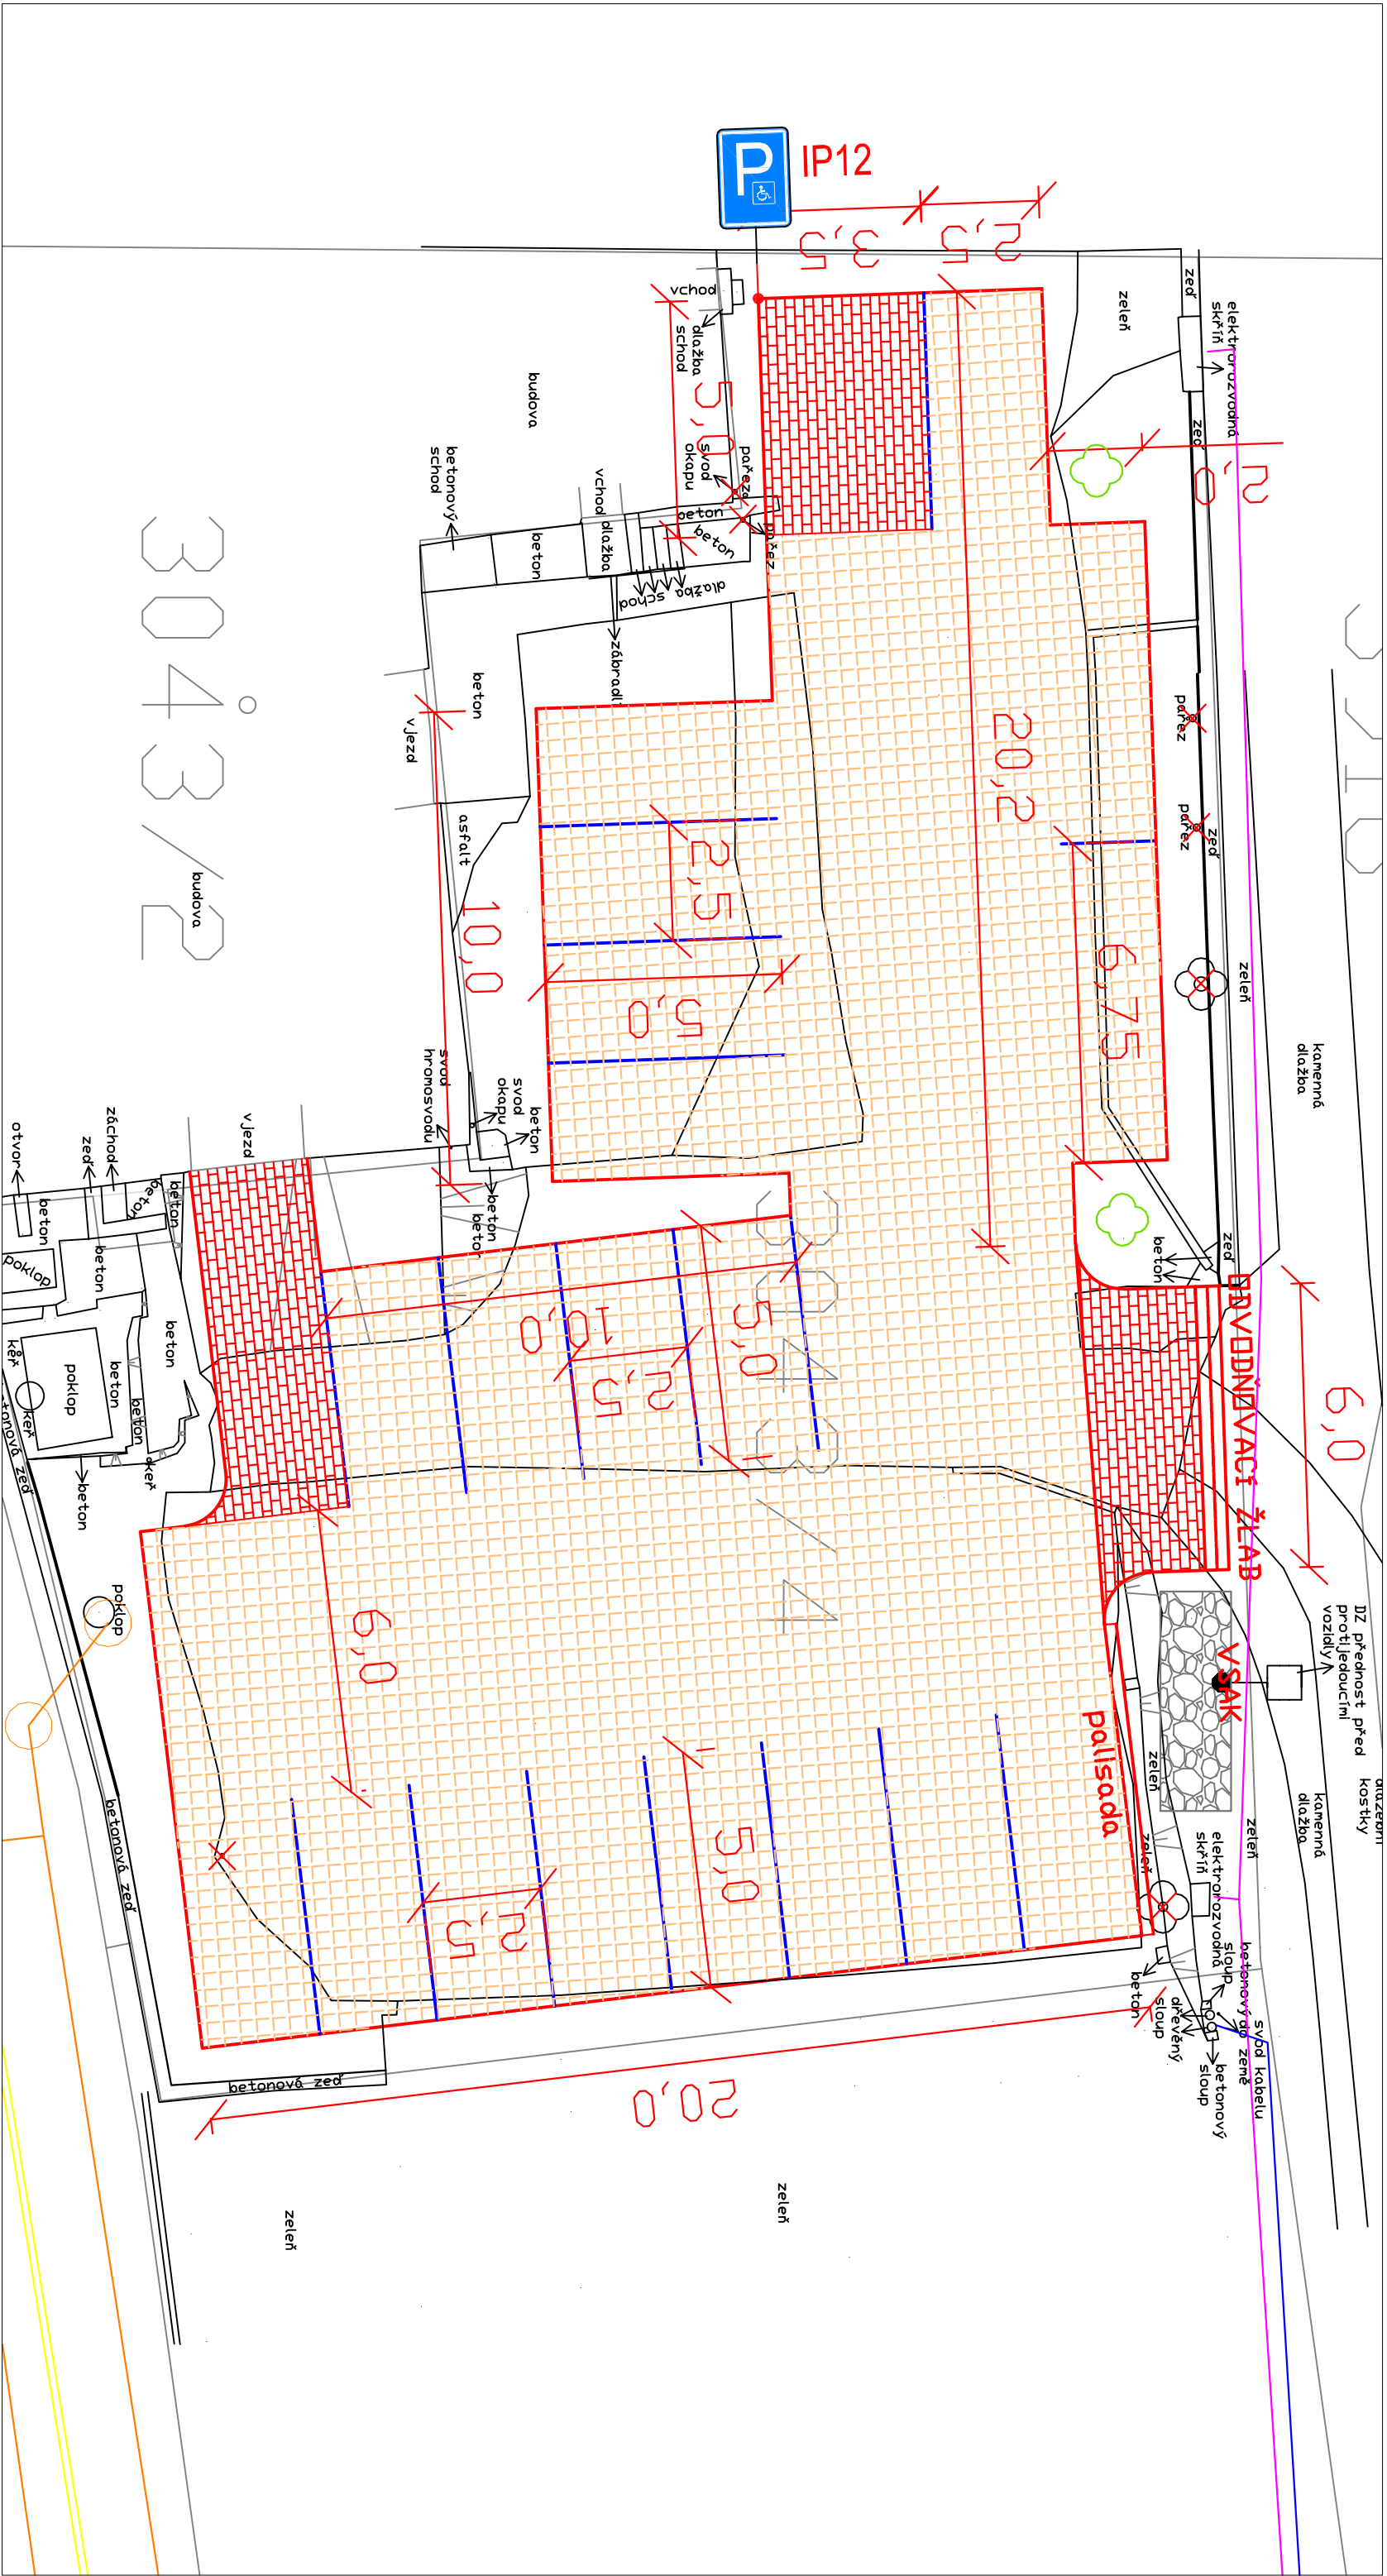


VOZOVKA - DLAŽBA ZASAKOVACÍ
VOZOVKA - BETONOVÁ DLAŽBA

AKCE		  		Ing. Jiří Sobol Hradešín 29 282 01 Český Brod IČ 87396521				MĚSTSKÁ ČÁST PRAHA 12 Generála Šišky 2375/6, 143 00 Praha 4	
„Úprava odstavné plochy na par. č. 3043/4, k.ú. Modřany v Praze 12“						ČÍSLO PŘÍLOHY			
HLAVNÍ ING. PROJEKTU Ing. Jiří Sobol		KATASTR Modřany		ČÁST		C2.			
ODPOVĚDNÝ PROJEKTANT Ing. Jiří Sobol		STUPEN DZS		SOUHRNNÉ ŘEŠENÍ					
PROJEKTANT Ing. Jiří Sobol		SOUR. SYSTÉM JTSK/BALT		DATUM 02/2025		PŘÍLOHA		SITUACE STAVBY	
KRESLIL Karel Motál		MĚRÍTKO 1:125		VARIANTA A					
ZAMĚŘIL Tomáš Lojda		POČET FORMÁTŮ 2A4		ČÍSLO ZAKÁZKY 2491					