
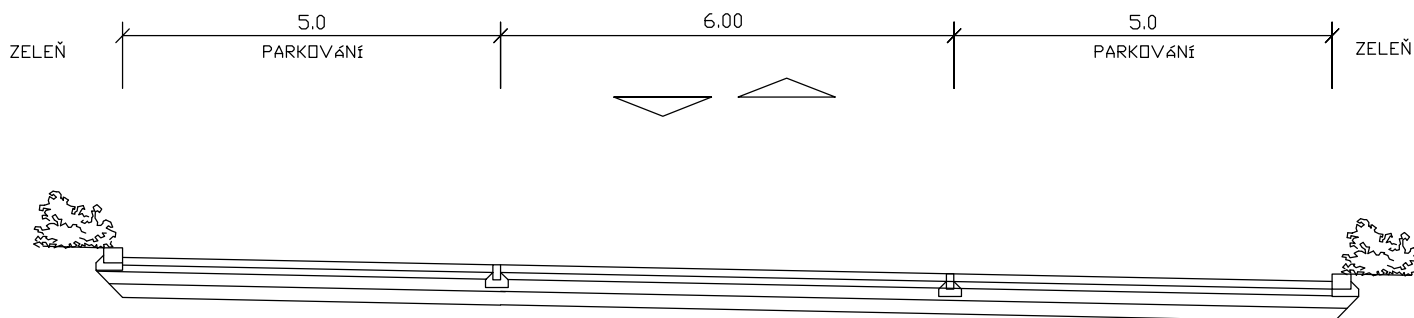


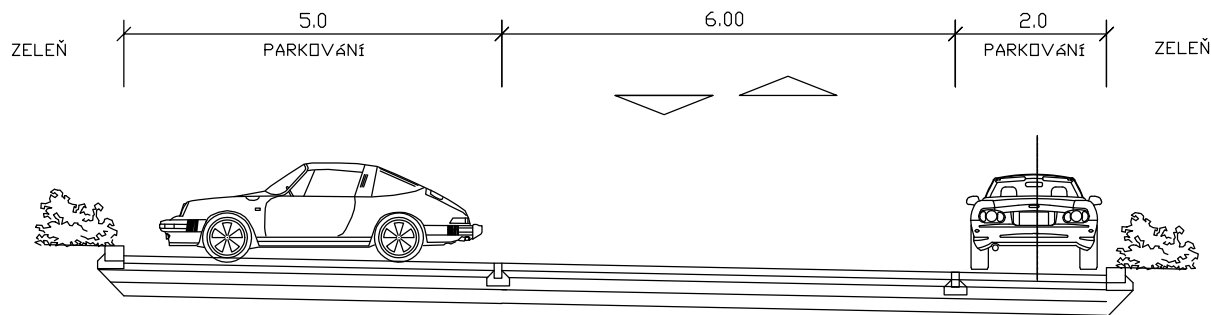

NÁVRH KONSTRUKCE KOMUNIKACE A PARKOVÁNÍ

TRÍDA DOPRAVNÍHO ZATÍŽENÍ VI
NÁVRHOVÁ ÚROVEŇ PORUŠENÍ D2

STANOVENÍ DOPRAVNÍHO ZATÍŽENÍ DLE NÁVRHOVÉ ÚROVNĚ

TNVi	TNvk	TNVo	Nco
15	15	70 tis.	25 tis.


ČÍSLO KATALOGOVÉHO LISTU DLE TP 170 "D2-D-1-VI-PH":

BETONOVÁ DLAŽBA DL I; ZASAKOVACÍ ŠEDÁ	80mm
LOŽNÍ VRSTVA -L40 DDK 2-4	40mm
ŠTERKODRŤ ŠD MIN. TR. A FRAKCE 0-63	120mm
ŠTERKODRŤ ŠD MIN. TR. B FRAKCE 0-63	180mm
CELKEM	470mm

ČSN 73 6131-1

ČSN 73 6131-1

ČSN EN 13285

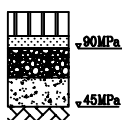

NÁVRH KONSTRUKCE ZTP PARKOVÁNÍ A VJEZDŮ

TRÍDA DOPRAVNÍHO ZATÍŽENÍ VI
NÁVRHOVÁ ÚROVEŇ PORUŠENÍ D2

STANOVENÍ DOPRAVNÍHO ZATÍŽENÍ DLE NÁVRHOVÉ ÚROVNĚ

TNVi	TNvk	TNVo	Nco
15	15	70 tis.	25 tis.


ČÍSLO KATALOGOVÉHO LISTU DLE TP 170 "D2-D-1-VI-PH":

BETONOVÁ DLAŽBA DL I; ŠEDÁ	80mm
LOŽNÍ VRSTVA -L40 DDK 2-4	40mm
ŠTERKODRŤ ŠD MIN. TR. A FRAKCE 0-63	120mm
ŠTERKODRŤ ŠD MIN. TR. B FRAKCE 0-63	180mm
CELKEM	470mm

ČSN 73 6131-1


ČSN 73 6131-1

ČSN EN 13285

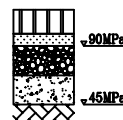

DETAIL "A"


DOPORUČENÁ SILNIČNÍ OBRUBA
15/25/100 cm (ČSN 72 1850)
TRÍDA BETONU C 30/37 XF3

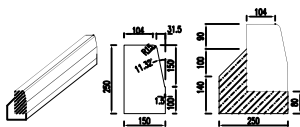

BETONOVÉ LOŽE Z BETONU C20/25 n XF3
0,03m³/1m²
UVAŽOVANÝ VÝŠKOVÝ ROZDÍL U OBRUBY 12cm

DETAIL "B"


DOPORUČENÁ SILNIČNÍ OBRUBA
15/25/100 cm (ČSN 72 1850)
TRÍDA BETONU C 30/37 XF3

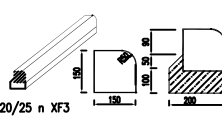

BETONOVÉ LOŽE Z BETONU C20/25 n XF3
0,03m³/1m²
UVAŽOVANÝ VÝŠKOVÝ ROZDÍL U OBRUBY 2-5cm

DETAIL "C"

DOPORUČENÝ SADOVÝ OBRUBNÍK
5/25/100 cm
TRÍDA BETONU C 30/37 XF3

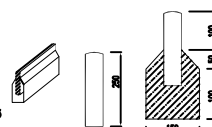

BETONOVÉ LOŽE Z BETONU C20/25 n XF3
0,04m³/1m²
UVAŽOVANÝ VÝŠKOVÝ ROZDÍL U OBRUBY 6 cm



Ing. Jiří Sobol
Hradešín 29
282 01 Český Brod
IČ 87396521



MĚSTSKÁ ČÁST PRAHA 12
Generála Šišky 2375/6, 143 00 Praha 4

AKCE

„Úprava odstavné plochy na par. č. 3043/4, k.ú. Modřany v Praze 12“

ČÍSLO PŘÍLOHY

D1.

HLAVNÍ ING. PROJEKTU Ing. Jiří Sobol	KATASTR Modřany	ČÁST
ODPOVĚDNÝ PROJEKTANT Ing. Jiří Sobol	STUPEŇ DZS	
PROJEKTANT Ing. Jiří Sobol	SOUŘ. SYSTÉM JT/SK/BALT	DATUM 02/2025
KRESLIL Karel Motal	MĚŘITKO	VARIANTA A
ZAMĚŘIL Tomáš Lojda	POČET FORMÁTŮ 1A4	ČÍSLO ZAKÁZKY 2491

STAVEBNÍ ČÁST

**VZOROVÝ
PŘÍČNÝ ŘEZ**

ČÍSLO SOUPRAVY