



MŠ Srdíčko  
Řezy M1:25


Řez stávající, Bourací práce

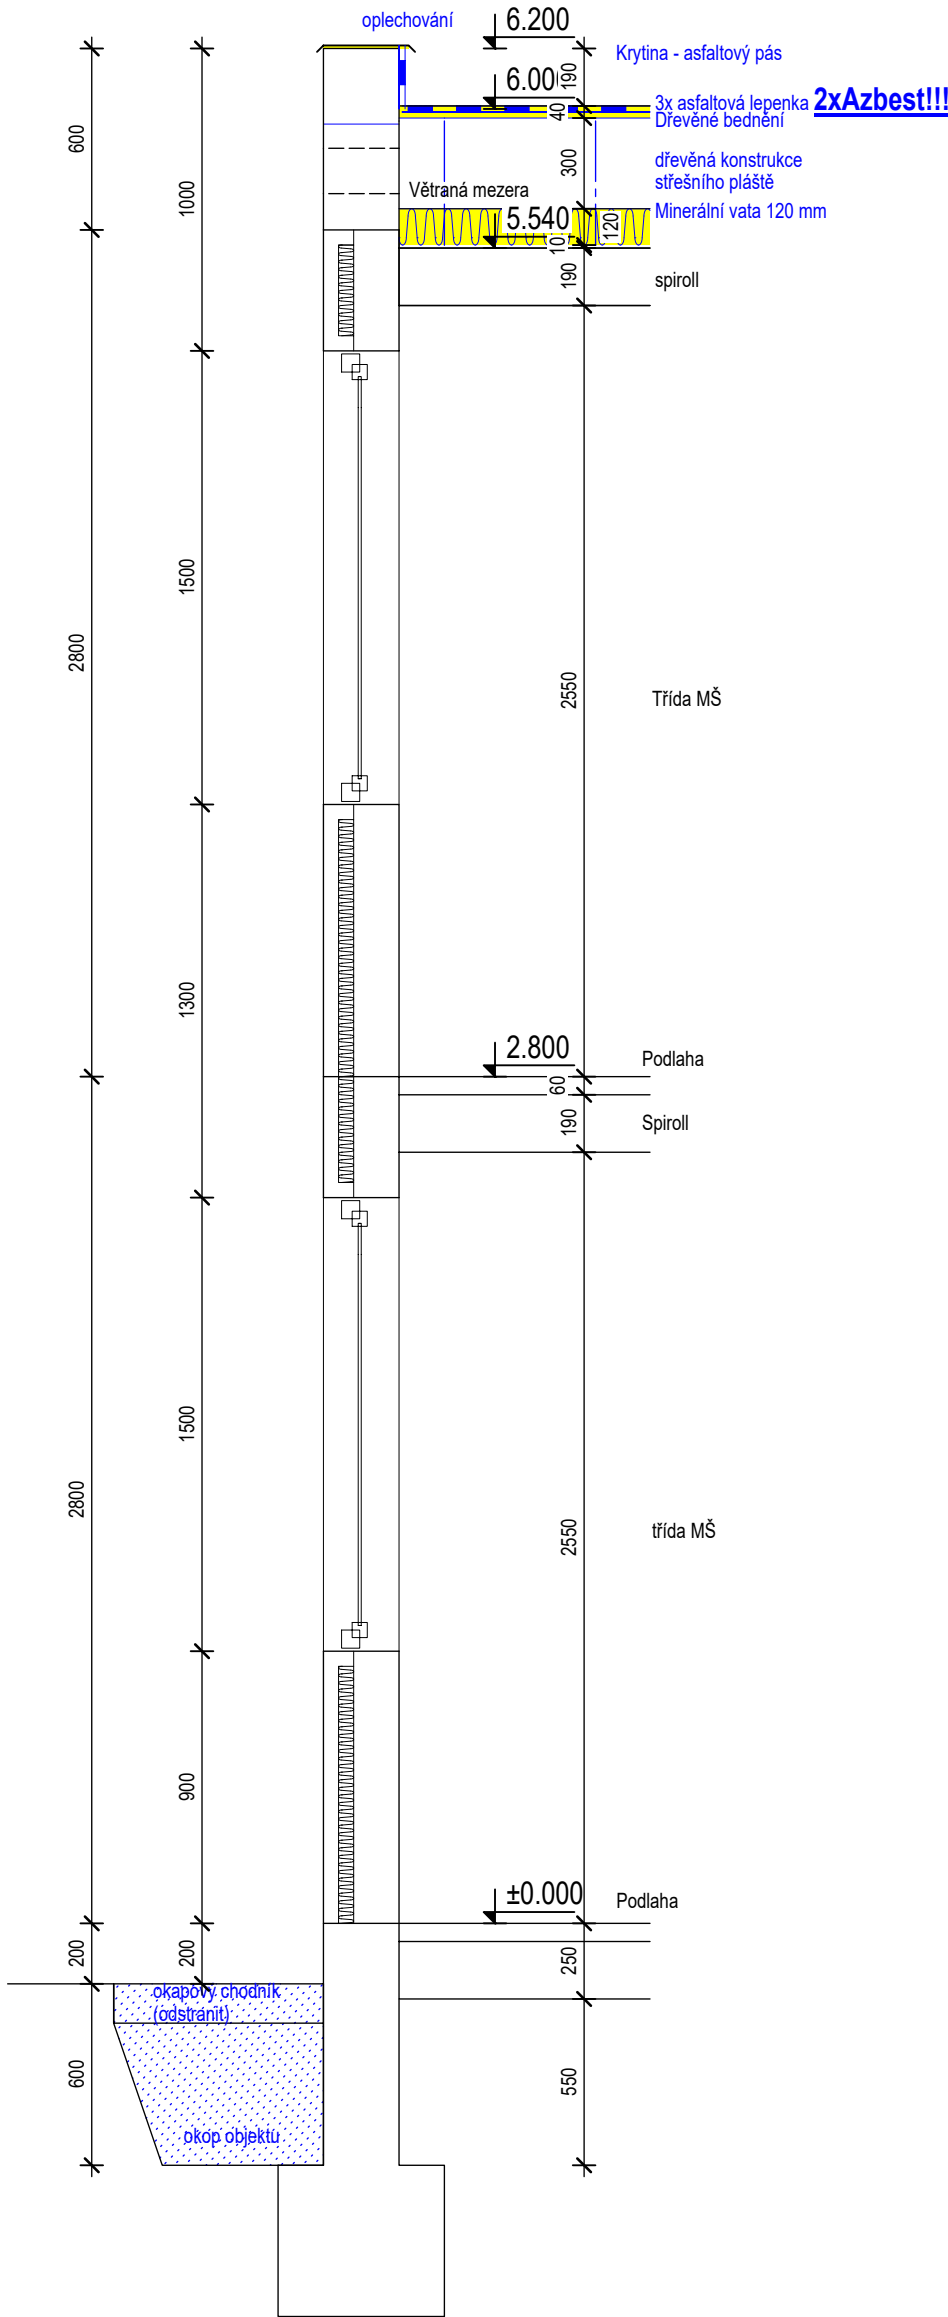


Řez nový

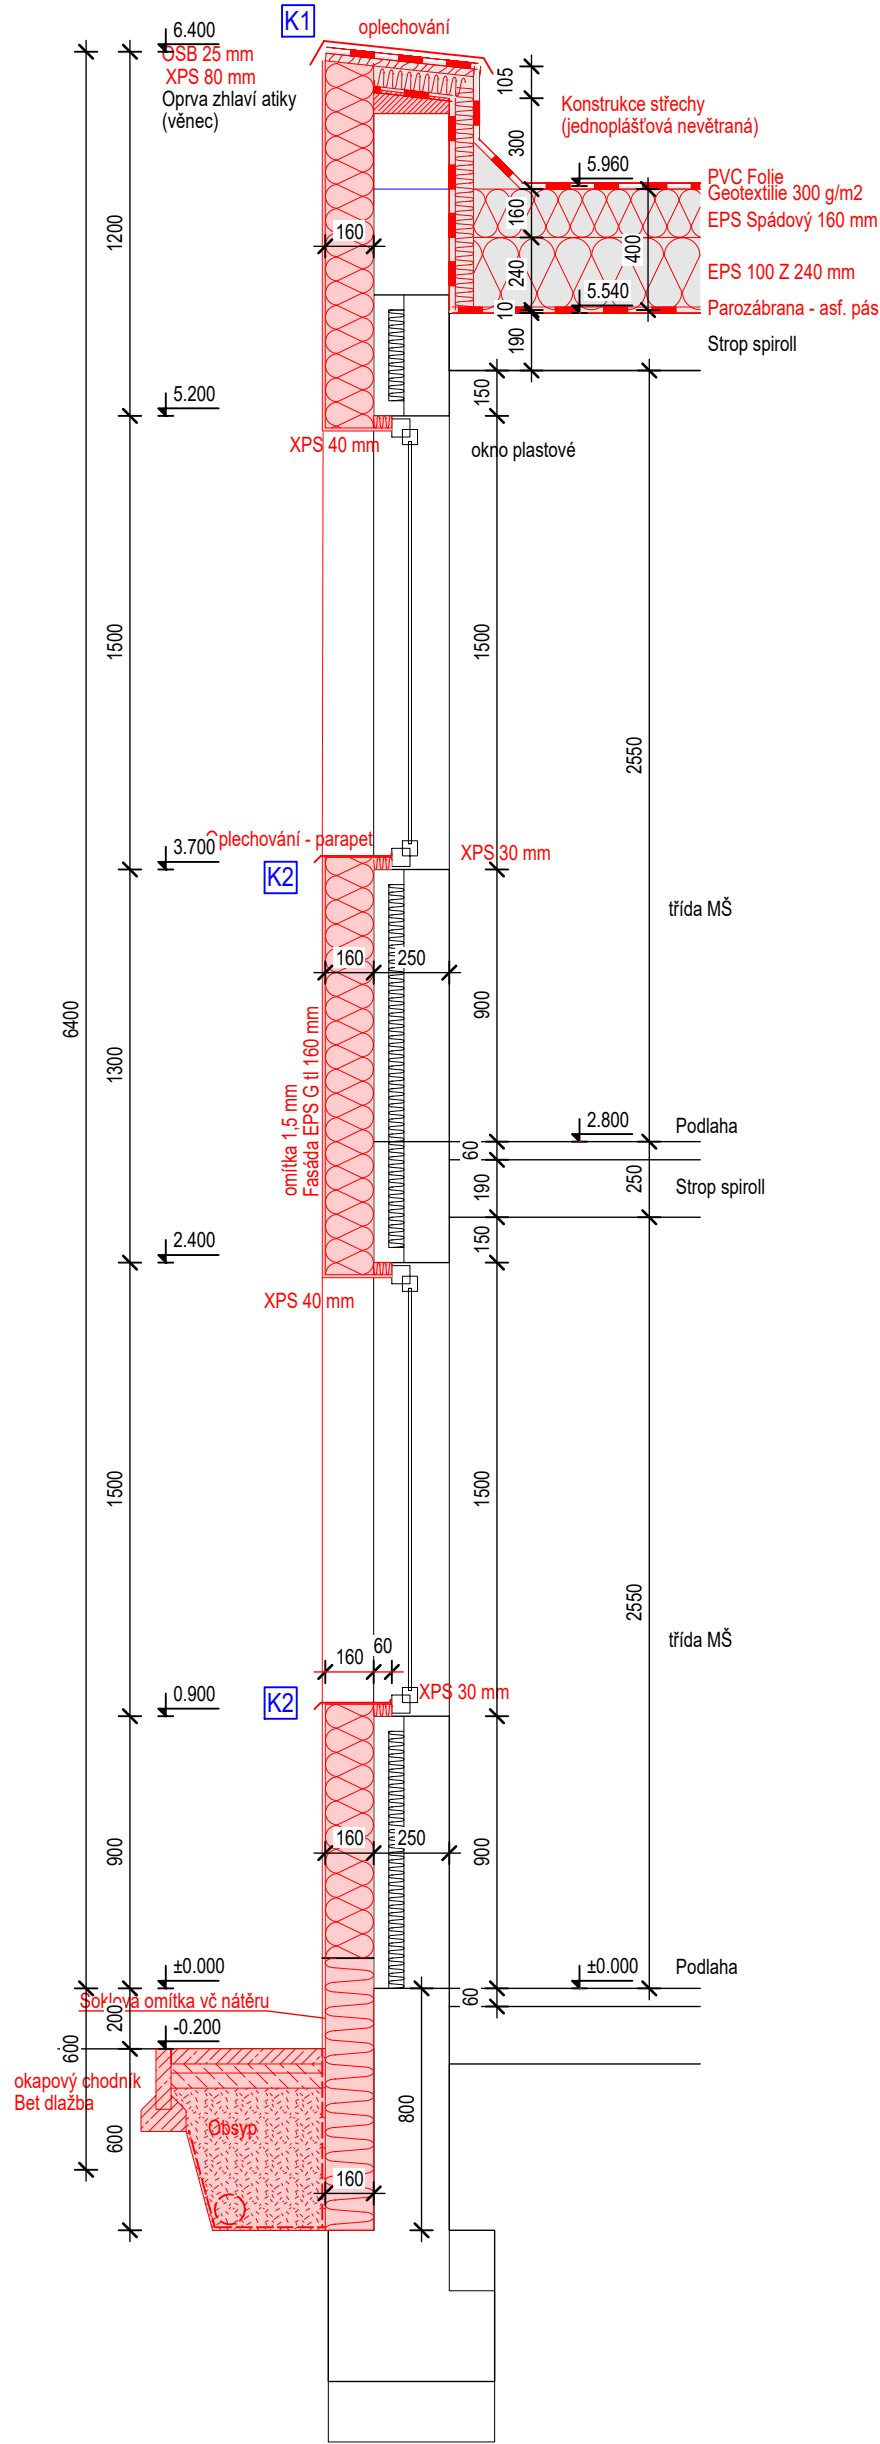

Řez stávající lodžie

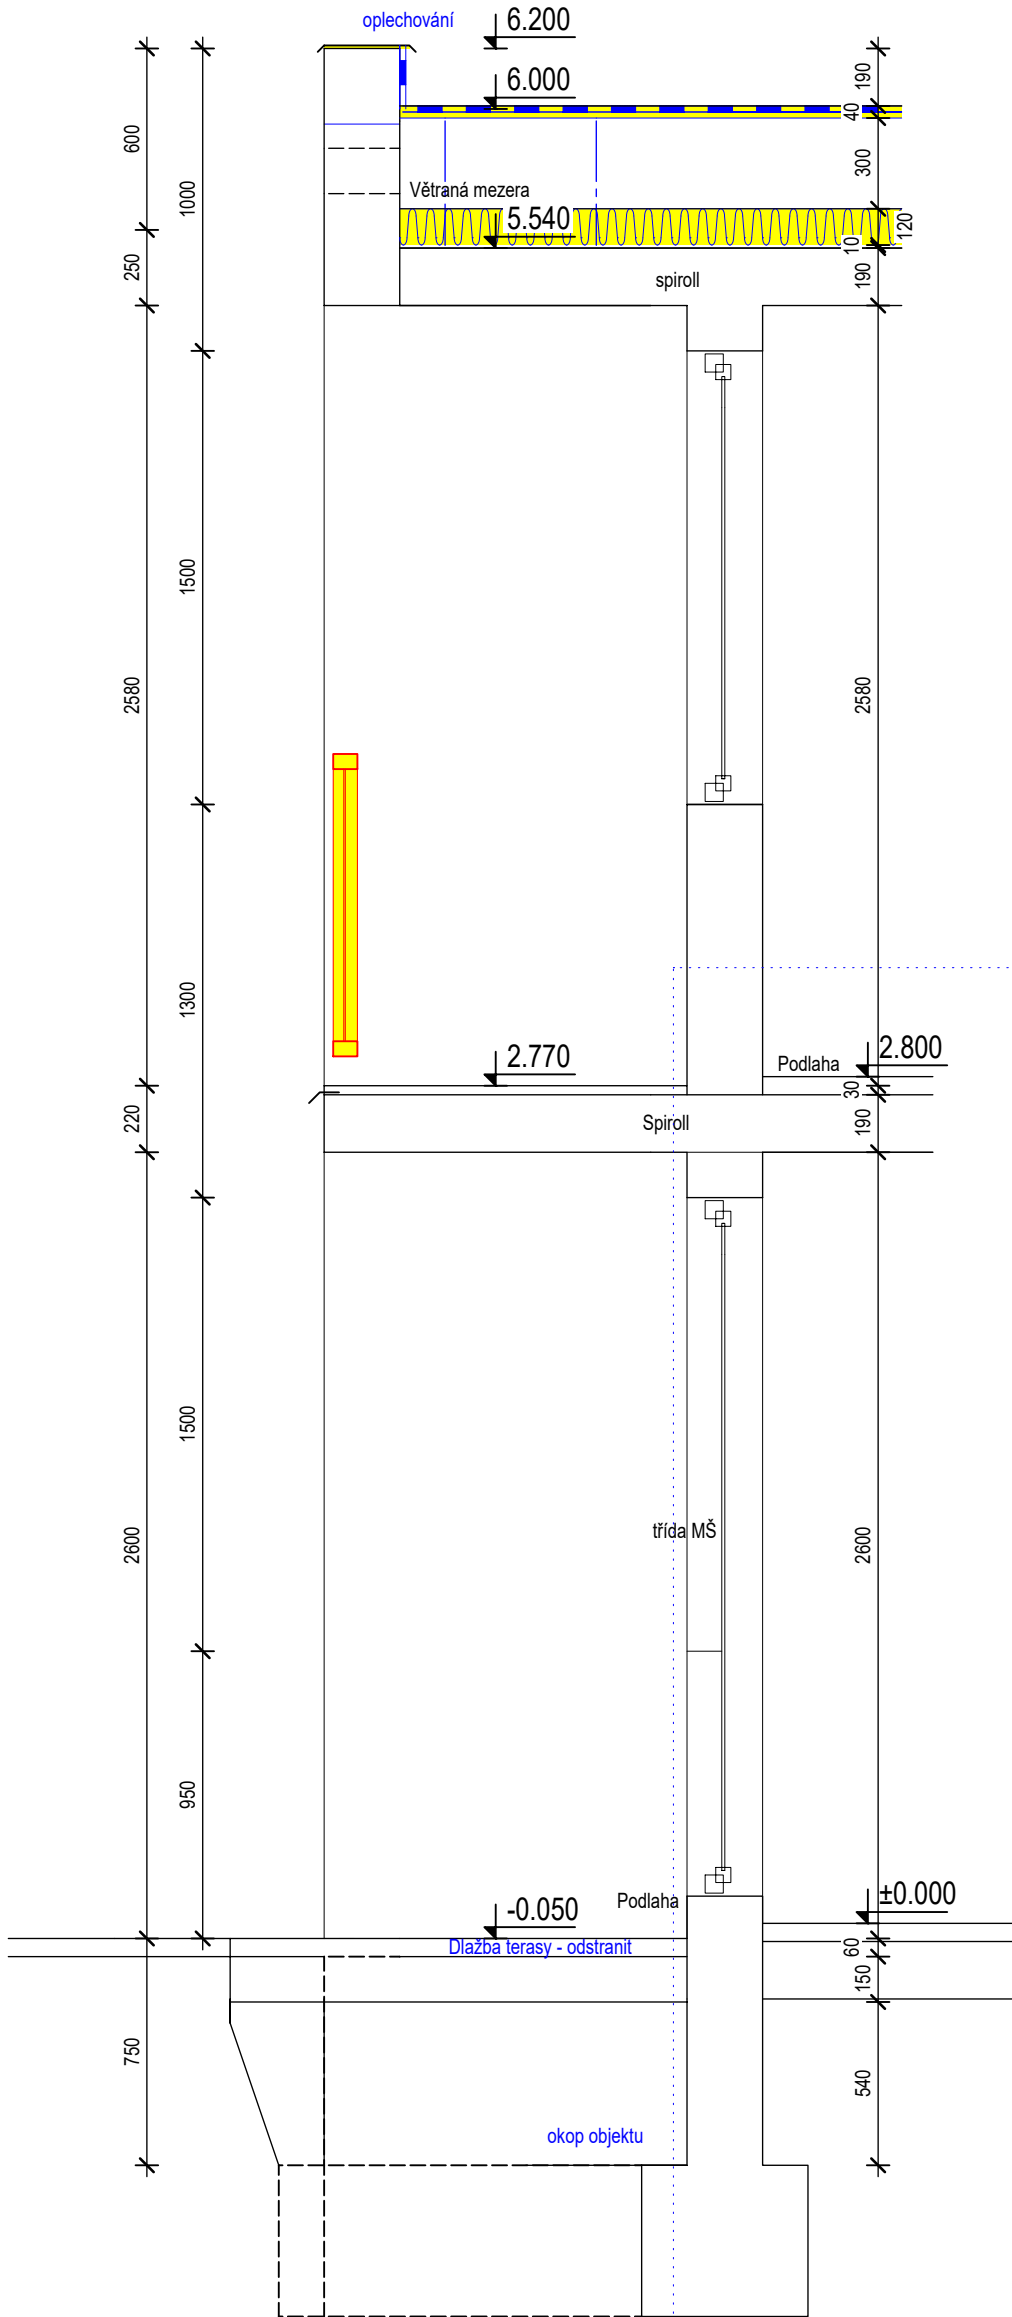

Řez nový lodžie

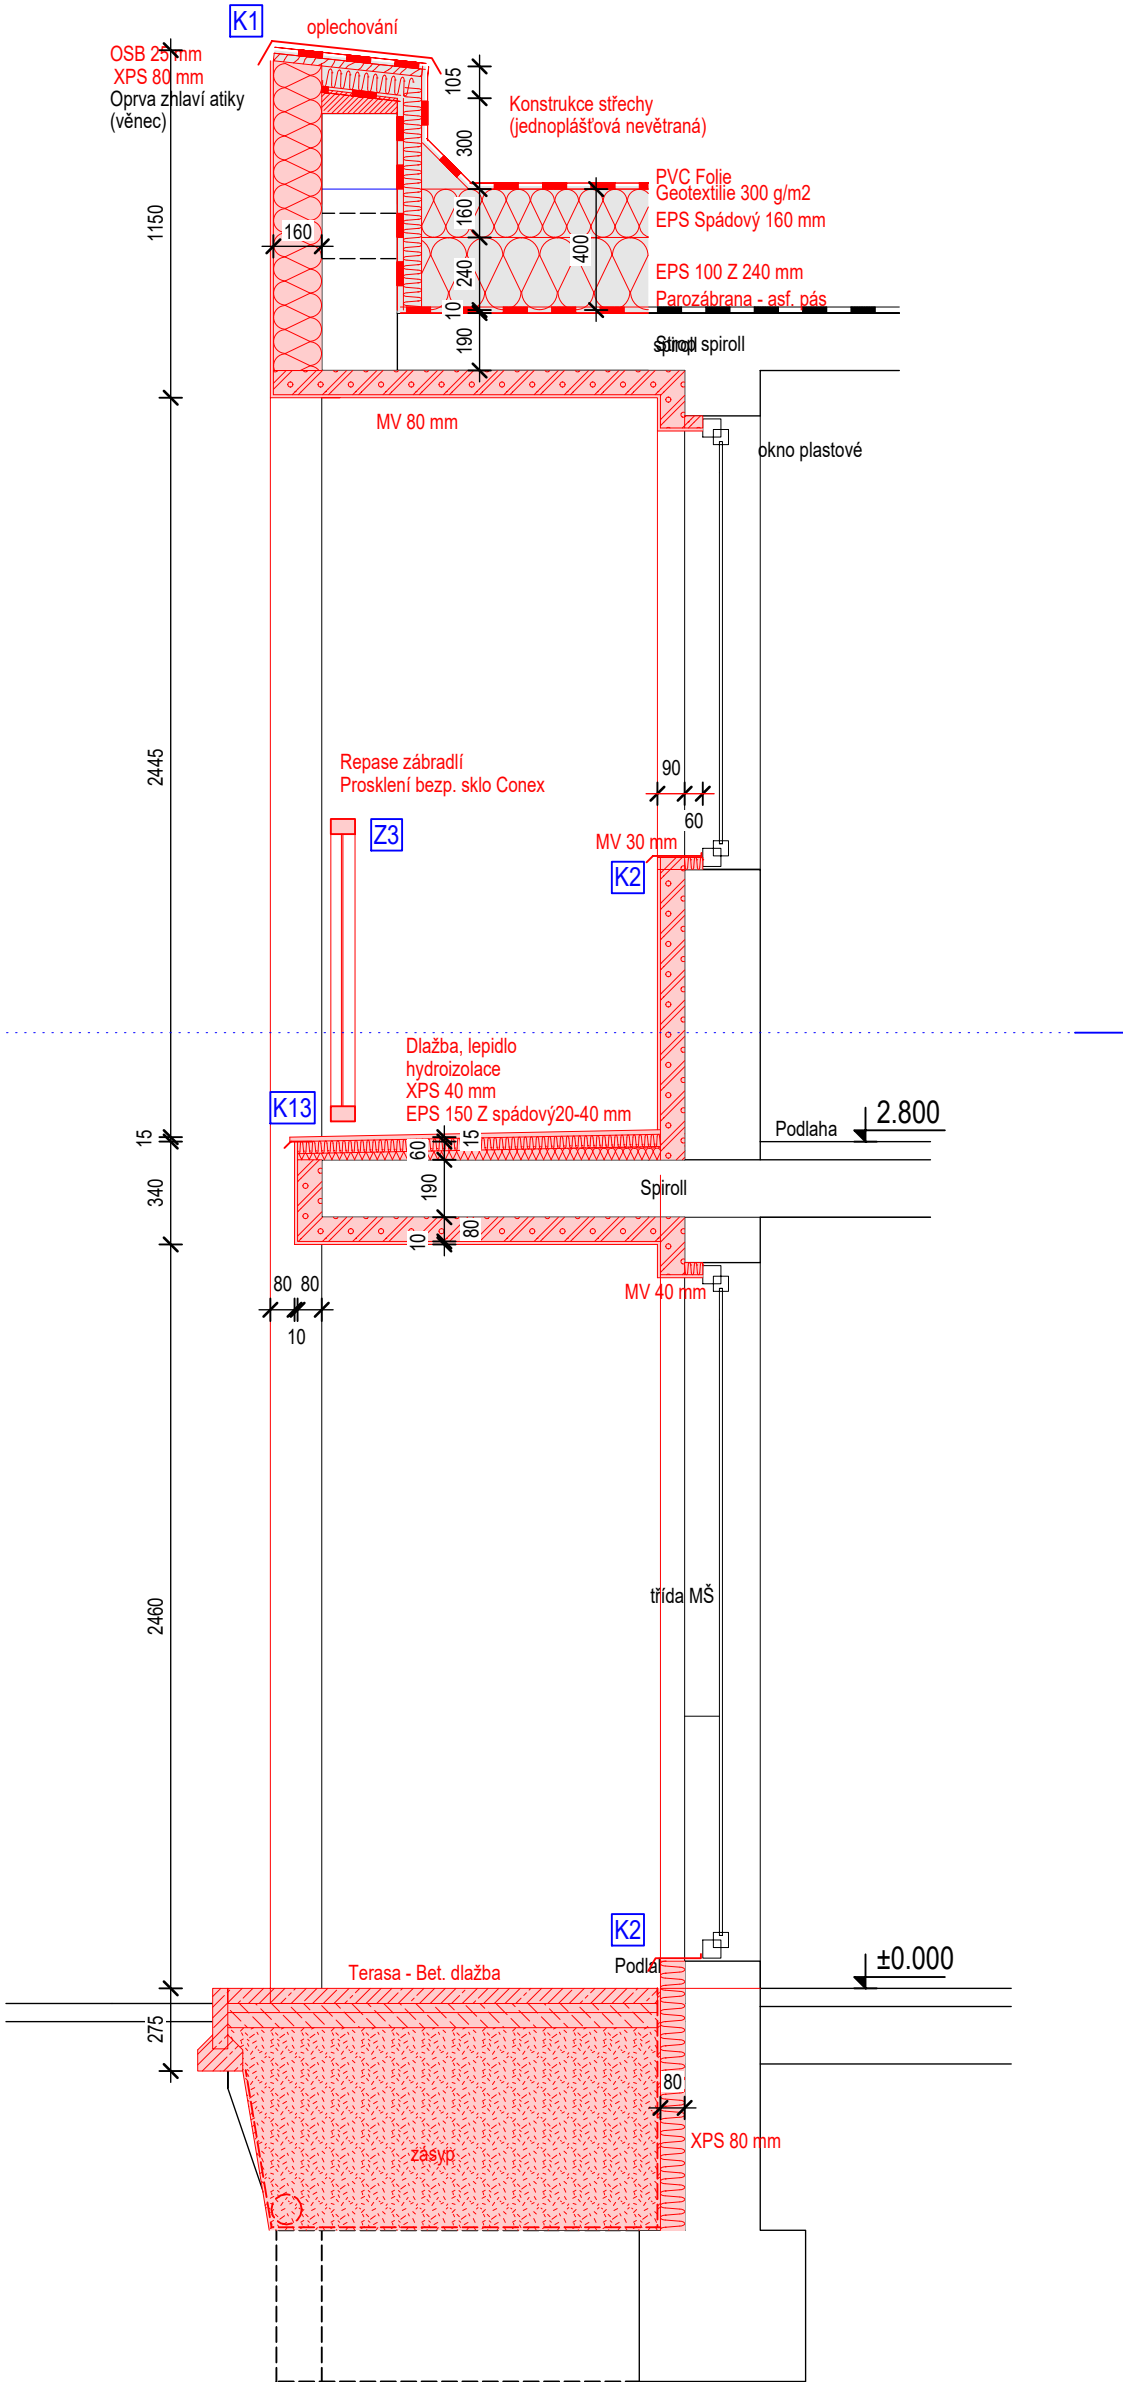

Legenda:

- Stávající konstrukce
- Bourané konstrukce
- Nové konstrukce
- Vyzdívká (Pórobeton)
- ŽB věnec
- Tepelná izolace EPS
- Tepelná izolace XPS
- Hydroizolace - krytina (asf. pás, PVC)

<b>PROJEKTOVÁ KANCELÁŘ ATLAS s.r.o.</b> 128 00 Praha 2-Nusle, Čiklova 1706/13a, tel. 261 212 781, http://pkatlas.cz, e-mail: info@pkatlas.cz			
Investor : Městská část Praha 12 - Úřad městské části Praha 12		Zodp. projektant : Ing. Pavel Chrobok	
Písková 830/25, 143 00 Praha 4 - Modřany		Vyracoval : Ing. Pavel Chrobok	
Stavba : <b>Revitalizace objektu MŠ Srdíčko v Praze 12</b>		Stupeň : <b>DOKUMENTACE ZADÁNÍ STAVBY</b>	
Levského 3203/19 Praha 12 - Modřany		Datum : 04/2019	
k.ú. Modřany, č.parc. 4400/37		Č. zakázky : 822-18-04	
Obsah : <b>Řezy</b>		Profese : <b>Stavební</b>	
Měřítko : <b>1:25</b>		Č. výkresu : <b>6</b>	