



OPERAČNÍ PROGRAM PRAHA  
KONKURENCESCHOPNOST



SML2015/045/4

Dodatek č. 4 ke  
**SMLOUVĚ O DÍLO**

dle ustanovení § 2586 a násl. zákona č. 89/2012 Sb., občanského zákoníku

**městská část Praha 12**

se sídlem: Písková 830/25, 143 00 Praha 4 – Modřany

zastoupena: PhDr. Danielou Rázkovou, starostkou

IČO: 00231151

DIČ: CZ00231151

**reg. č. projektu Areál Na Zvonici: CZ.2.16/2.1.00/23547,**

**Operační program Praha – Konkurenceschopnost**

zvláštní č.ú. pro projekt Areál Na Zvonici: **123-2000762389/0800, Česká spořitelna, a.s.**

(dále jen „objednatel“)

a

**GREEN PROJECT s.r.o.**

sídlo: Průhonice, Dobřejovická 194, PSČ 25243

zastoupena: Lukášem Novotným, jednatelem

IČO: 27195783

DIČ: CZ27195783

bankovní spojení: Československá obchodní banka, a.s.

č.ú.: 193109722/0300

zapsaná v obchodním rejstříku vedeném u Městského soudu v Praze, oddíl C, vložka 103585

(dále jen „zhotovitel“)

uzavírají tento dodatek č. 4 ke smlouvě o dílo ze dne 13.04.2015 uzavřené v souladu s usnesením Rady městské části Praha 12 č. R-014-002-15, ze dne 30.03.2015, ve znění dodatku č. 1. schváleného usnesením Rady městské části Praha 12 č. R-028-018-15 ze dne 13.07.2015, dodatku č. 2, schváleného usnesením Rady městské části Praha 12 č. R-029-018-15 ze dne 27.07.2015, dodatku č. 3 schváleného usnesením Rady městské části Praha 12 č. R – 032-008-15 ze dne 31.8.2015, na veřejnou zakázku malého rozsahu s názvem „**Areál Na Zvonici**“. Předmětem tohoto dodatku jsou práce požadované objednatelům za účelem optimálního provedení díla a neprovedení méně prací, které nejsou nezbytné k dokončení díla.

A)

**V článku II. (Předmět a účel díla) se doplňuje bod 9. a 10 takto:**

„ 9. Na základě požadavku objednatel se snižuje plocha zeleně při příjezdové cestě k provozovně kamenictví z ul. Na Havránce na pozemku parc. č. 3916 v k. ú. Modřany o 5m<sup>2</sup>, dle příloženého položkového rozpočtu, tato plocha bude vydlážděna štetovou žulovou dlažbou o stejné ploše 5m<sup>2</sup>. Jedná se o plochu řešenou v rámci projektu OPPK.

a) Méněpráce (5m<sup>2</sup> plochy zeleně) za cenu 1.039,29 Kč bez DPH.



- b) Vícepráce (5m<sup>2</sup> plochy štetová žulová dlažba) za cenu 3.628,94 Kč bez DPH.  
**Celková cena se změnou povrchu na pozemku parc.č. 3916 navyšuje o částku 2.589,65 Kč bez DPH.**

10. Na základě požadavku objednatele se snižuje plocha zeleně při příjezdové cestě k provozovně kamenictví z ul. Na Havránce na pozemcích parc. č. 3043/1 a 3043/4 v k. ú. Modřany o 5m<sup>2</sup>, dle příloženého položkového rozpočtu, tato plocha bude vydlážděna štetovou žulovou dlažbou o ploše 5m<sup>2</sup> včetně 5 bm žulového obrubníku. Jedná se o pozemky, které nejsou zahrnuty do projektové dokumentace projektu OPPK, **jedná se o tzv. neuznatelné výdaje.**

- a) Méněpráce (5m<sup>2</sup> plochy zeleně) za cenu 1.039,29 Kč bez DPH.  
b) Vícepráce (5m<sup>2</sup> plochy štetová žulová dlažba, 5 bm žulový obrubník) za cenu 6.729,94 Kč bez DPH.  
**Celková cena se změnou povrchu na pozemku parc.č. 3916 navyšuje o částku 5.690,65 Kč bez DPH.**

**Fakturace těchto prací bude provedena samostatnou fakturou.**

**Cena díla se navyšuje o částku 8.280,30 Kč bez DPH.**

B)

**V článku III. Cena za Dílo se ruší bod 1. a nahrazuje se takto:**

„1. Cena za kompletní a řádné provedení Díla (dále jen „cena“) je sjednána za celé Dílo a smluvními stranami je dohodnuta jako cena pevná a nejvýše přípustná:

Cena za Dílo.....	4.493.459,03 Kč
Cena za publicitu.....	10.000 Kč
21% sazba DPH činí .....	945.726,40 Kč
<b>Celková cena vč. DPH činí .....</b>	<b>5.449.185,43 Kč“</b>

C)

Ostatní ustanovení smlouvy zůstávají v platnosti a nezměněna.

1. Tento dodatek č. 4 je vyhotoven ve 3 stejnopisech, z nichž objednatel obdrží 2 a zhotovitel 1 vyhotovení.
2. Tento dodatek č. 4 nabývá platnosti a účinnosti dnem jeho podpisu oprávněnými zástupci obou smluvních stran.
3. Smluvní strany výslovně souhlasí s tím, aby tento dodatek č. 4 byl veřejně přístupný a prohlašují, že skutečnosti a informace v něm uvedené nepovažují za obchodní tajemství ve smyslu ustanovení § 504 občanského zákoníku a udělují tímto svolení k jejich užití a zveřejnění bez stanovení dalších podmínek.



OPPK  
OPERAČNÍ PROGRAM PRAHA  
KONKURENCESCHOPNOST



Příloha : položkový rozpočet dodatečných prací a méně prací, situace

V Praze dne:  
za objednatele:

14. 10. 2015

  
městská část Praha 12  
PhDr. Daniela Rázková  
starostka  
1

V ..... dne:  
za zhotovitele:

14. 10. 2015

  
GREEN PROJECT s.r.o.  
Lukáš Novotný  
jednatel





EVROPSKÁ UNIE

**PRAHA  
PRAHA  
PRAHA  
PRAHA**
**OPERAČNÍ PROGRAM PRAHA  
KONKURENCESCHOPNOST**

**KROS** List obsahující: 1) Krycí list soupisu

2) Rekapitulace

3) Soupis prací

Zpět na list:

## SOUPIS PRACÍ

 Stavba: Areal Na Zvonici  
 Objekt:

**Zpevněné plochy: méněpráce pozemek 3043/1 a 3043/4, 3916**

Místo: Praha 12, Modřany

Datum: 09.09.2015

Zadavatel: Městská část P12

Projektant: Ing. Falta

Uchazeč: GREEN PROJECT


PČ	Typ	Kód	Popis	MJ	Množství	J.cena [CZK]	Cena celkem [CZK]	Genová soustava
----	-----	-----	-------	----	----------	--------------	-------------------	-----------------

**Náklady soupisu celkem pozemek 3043/1 a 3043/4**
**-1 039,29**

5	K	122201102	Odkopávky a prokopávky nezapažené v hornině tř: 3 objem do 1000 m3	m3	-1,250	49,-49	-61,86	CS ÚRS 2013 01
7	K	162701105	Vodorovné přemístění do 10000 m výkopku/sypání z horniny tř: 1 až 4	m3	-1,250	174,51	-218,14	CS ÚRS 2013 01
8	K	171201201	Uložení sypání na skládky	m3	-1,250	10,43	-13,04	CS ÚRS 2013 01
9	K	171201211	Poplatek za uložení odpadu ze sypání na skládce (skládkovné)	€	-2,250	150,00	-337,50	CS ÚRS 2013 01
10	K	181301101	Rozprostření ornice tl vrstvy do 100 mm pl do 500 m2 v rovině nebo ve svahu do 1:5	m2	-5,000	16,80	-84,00	CS ÚRS 2013 01
11	M	005005	Nákup zeminy pro zúrodnění	m3	-0,500	350,00	-175,00	
12	K	181411131	Založení parkového trávníku výševem plochy do 1000 m2 v rovině a ve svahu do 1:5	m2	-5,000	23,00	-115,00	CS ÚRS 2013 01
13	M	005724100	osivo směs travní porčkové	kg	-0,250	139,00	-34,75	CS ÚRS 2013 01
							<b>-1 039,29</b>	

**Náklady soupisu celkem pozemek 3916**
**-1 039,29**

5	K	122201102	Odkopávky a prokopávky nezapažené v hornině tř: 3 objem do 1000 m3	m3	-1,250	49,-49	-61,86	CS ÚRS 2013 01
7	K	162701105	Vodorovné přemístění do 10000 m výkopku/sypání z horniny tř: 1 až 4	m3	-1,250	174,51	-218,14	CS ÚRS 2013 01
8	K	171201201	Uložení sypání na skládky	m3	-1,250	10,43	-13,04	CS ÚRS 2013 01
9	K	171201211	Poplatek za uložení odpadu ze sypání na skládce (skládkovné)	€	-2,250	150,00	-337,50	CS ÚRS 2013 01
10	K	181301101	Rozprostření ornice tl vrstvy do 100 mm pl do 500 m2 v rovině nebo ve svahu do 1:5	m2	-5,000	16,80	-84,00	CS ÚRS 2013 01
11	M	005005	Nákup zeminy pro zúrodnění	m3	-0,500	350,00	-175,00	
12	K	181411131	Založení parkového trávníku výševem plochy do 1000 m2 v rovině a ve svahu do 1:5	m2	-5,000	23,00	-115,00	CS ÚRS 2013 01
13	M	005724100	osivo směs travní porčkové	kg	-0,250	139,00	-34,75	CS ÚRS 2013 01
							<b>-1 039,29</b>	

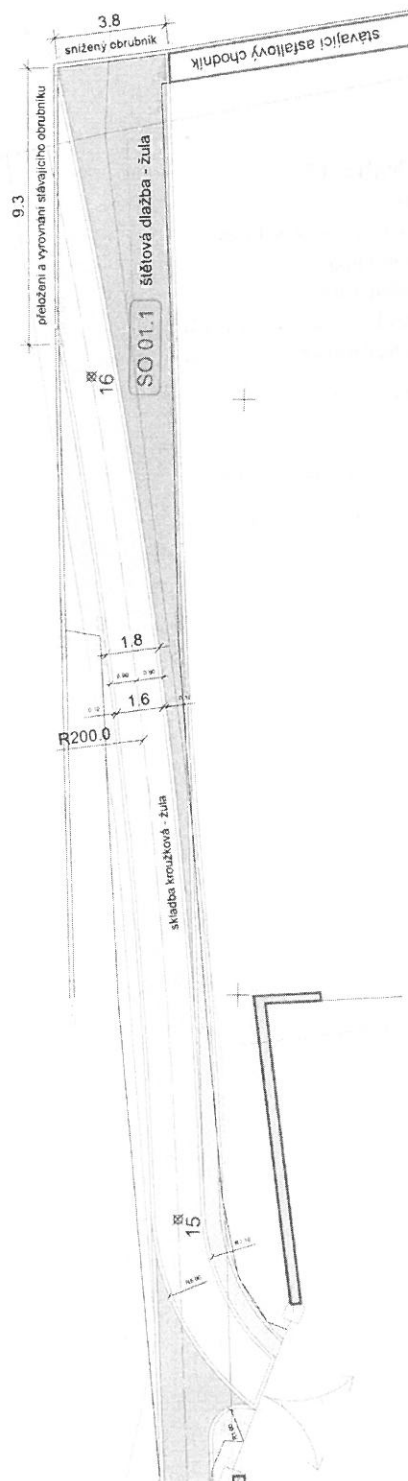



Městská část Praha 12  
Doložka  
dle § 43 zákona č. 131/2000 Sb. o hlavním městě Praze  
Osvědčuji, že tato listina byla

zveřejněna na úřední desce úřadu městské části  
b) schválena usnesením rady/zastupitelstva č. 2-034-001-15  
 byl udělen souhlas usnesením rady/zastupitelstva č. ....

V Praze dne 14. 10. 2015 V Praze dne 14. 10. 2015  
[Signature] [Signature]  
pověřený člen zastupitelstva pověřený člen zastupitelstva