
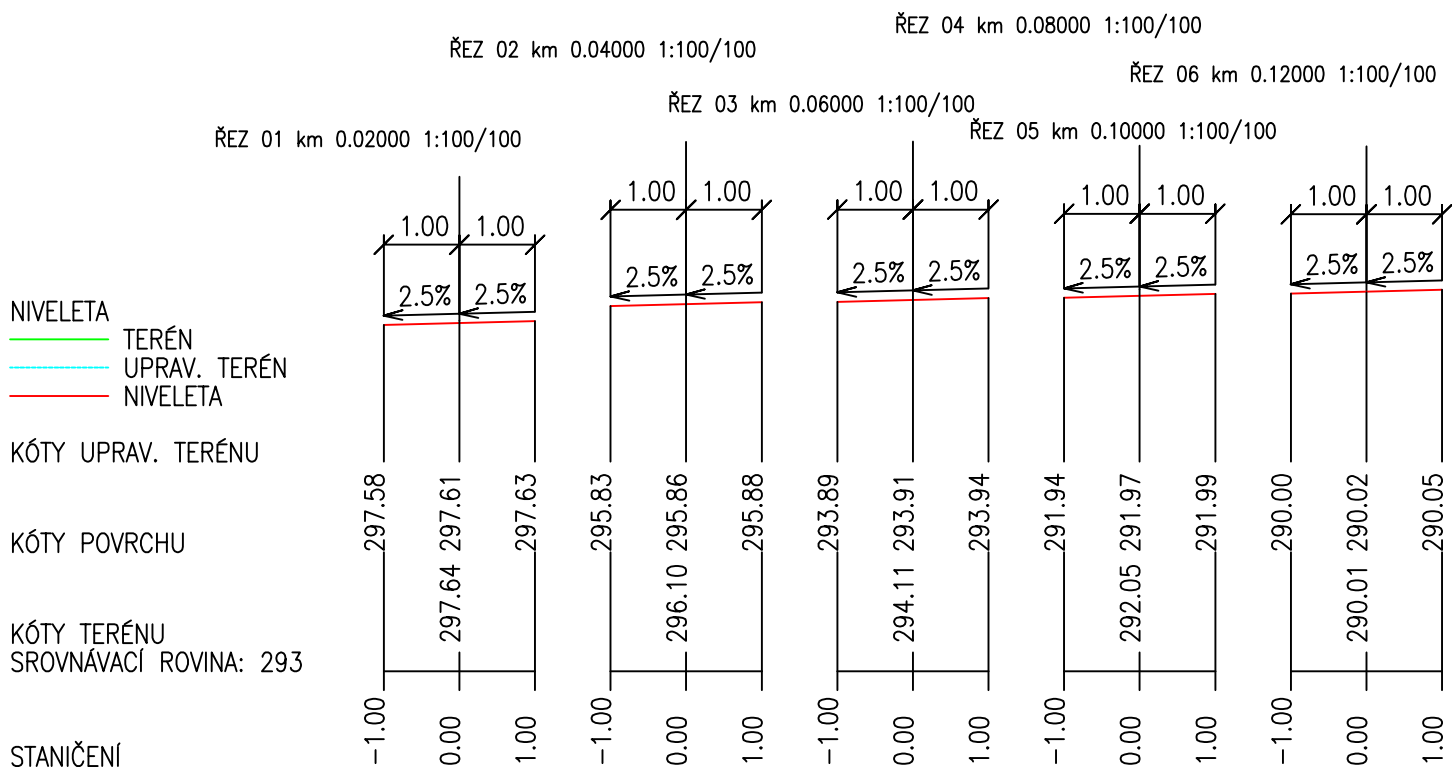


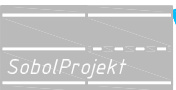

  		Ing. Jiří Sobol Hradešín 29 282 01 Český Brod IČ 87396521				MĚSTSKÁ ČÁST PRAHA 12 Písková 830/25, 143 00 Praha 412	
AKCE						ČÍSLO PŘÍLOHY	
„NN1966, chodník od ul. Podchýšská po p. č. 2061 k.ú. Modřany v Praze 12 - ETAPA 1“						D3.	
HLAVNÍ ING. PROJEKTU		KATASTR		ČÁST		STAVEBNÍ ČÁST PŘÍČNÉ ŘEZY	
Ing. Jiří Sobol		Modřany					
ODPOVĚDNÝ PROJEKTANT		STUPEŇ					
Ing. Jiří Sobol		DZS					
PROJEKTANT		SOUŘ. SYSTÉM		DATUM			
Ing. Jiří Sobol		JTSK/BALT		02/2025			
KRESLIL		MĚŘÍTKO		VARIANTA			
Karel Motal				A			
ZAMĚŘIL		POČET FORMÁTŮ		ČÍSLO ZAKÁZKY			
Tomáš Lojda		2A4		2488A			