



OPLOCENÍ HRŠTŠT SO - 03_1/2 1: 50
- NAVRHOVANÝ STAV


POHLEDY

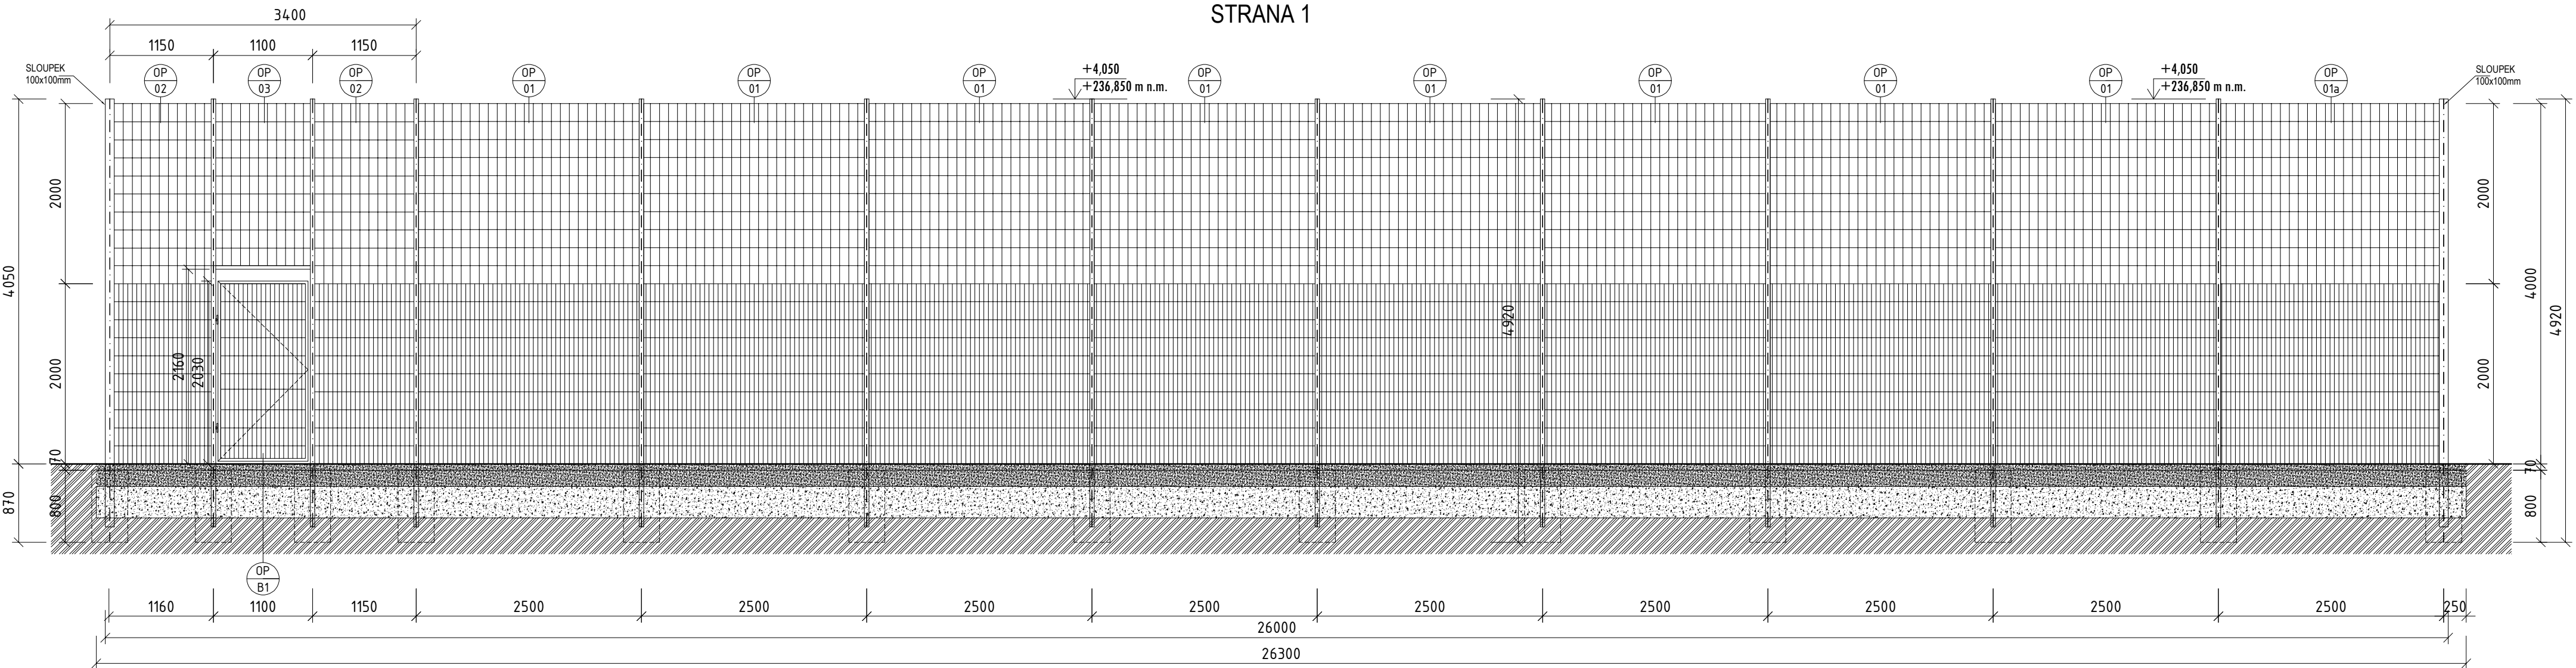


PŮDORYS

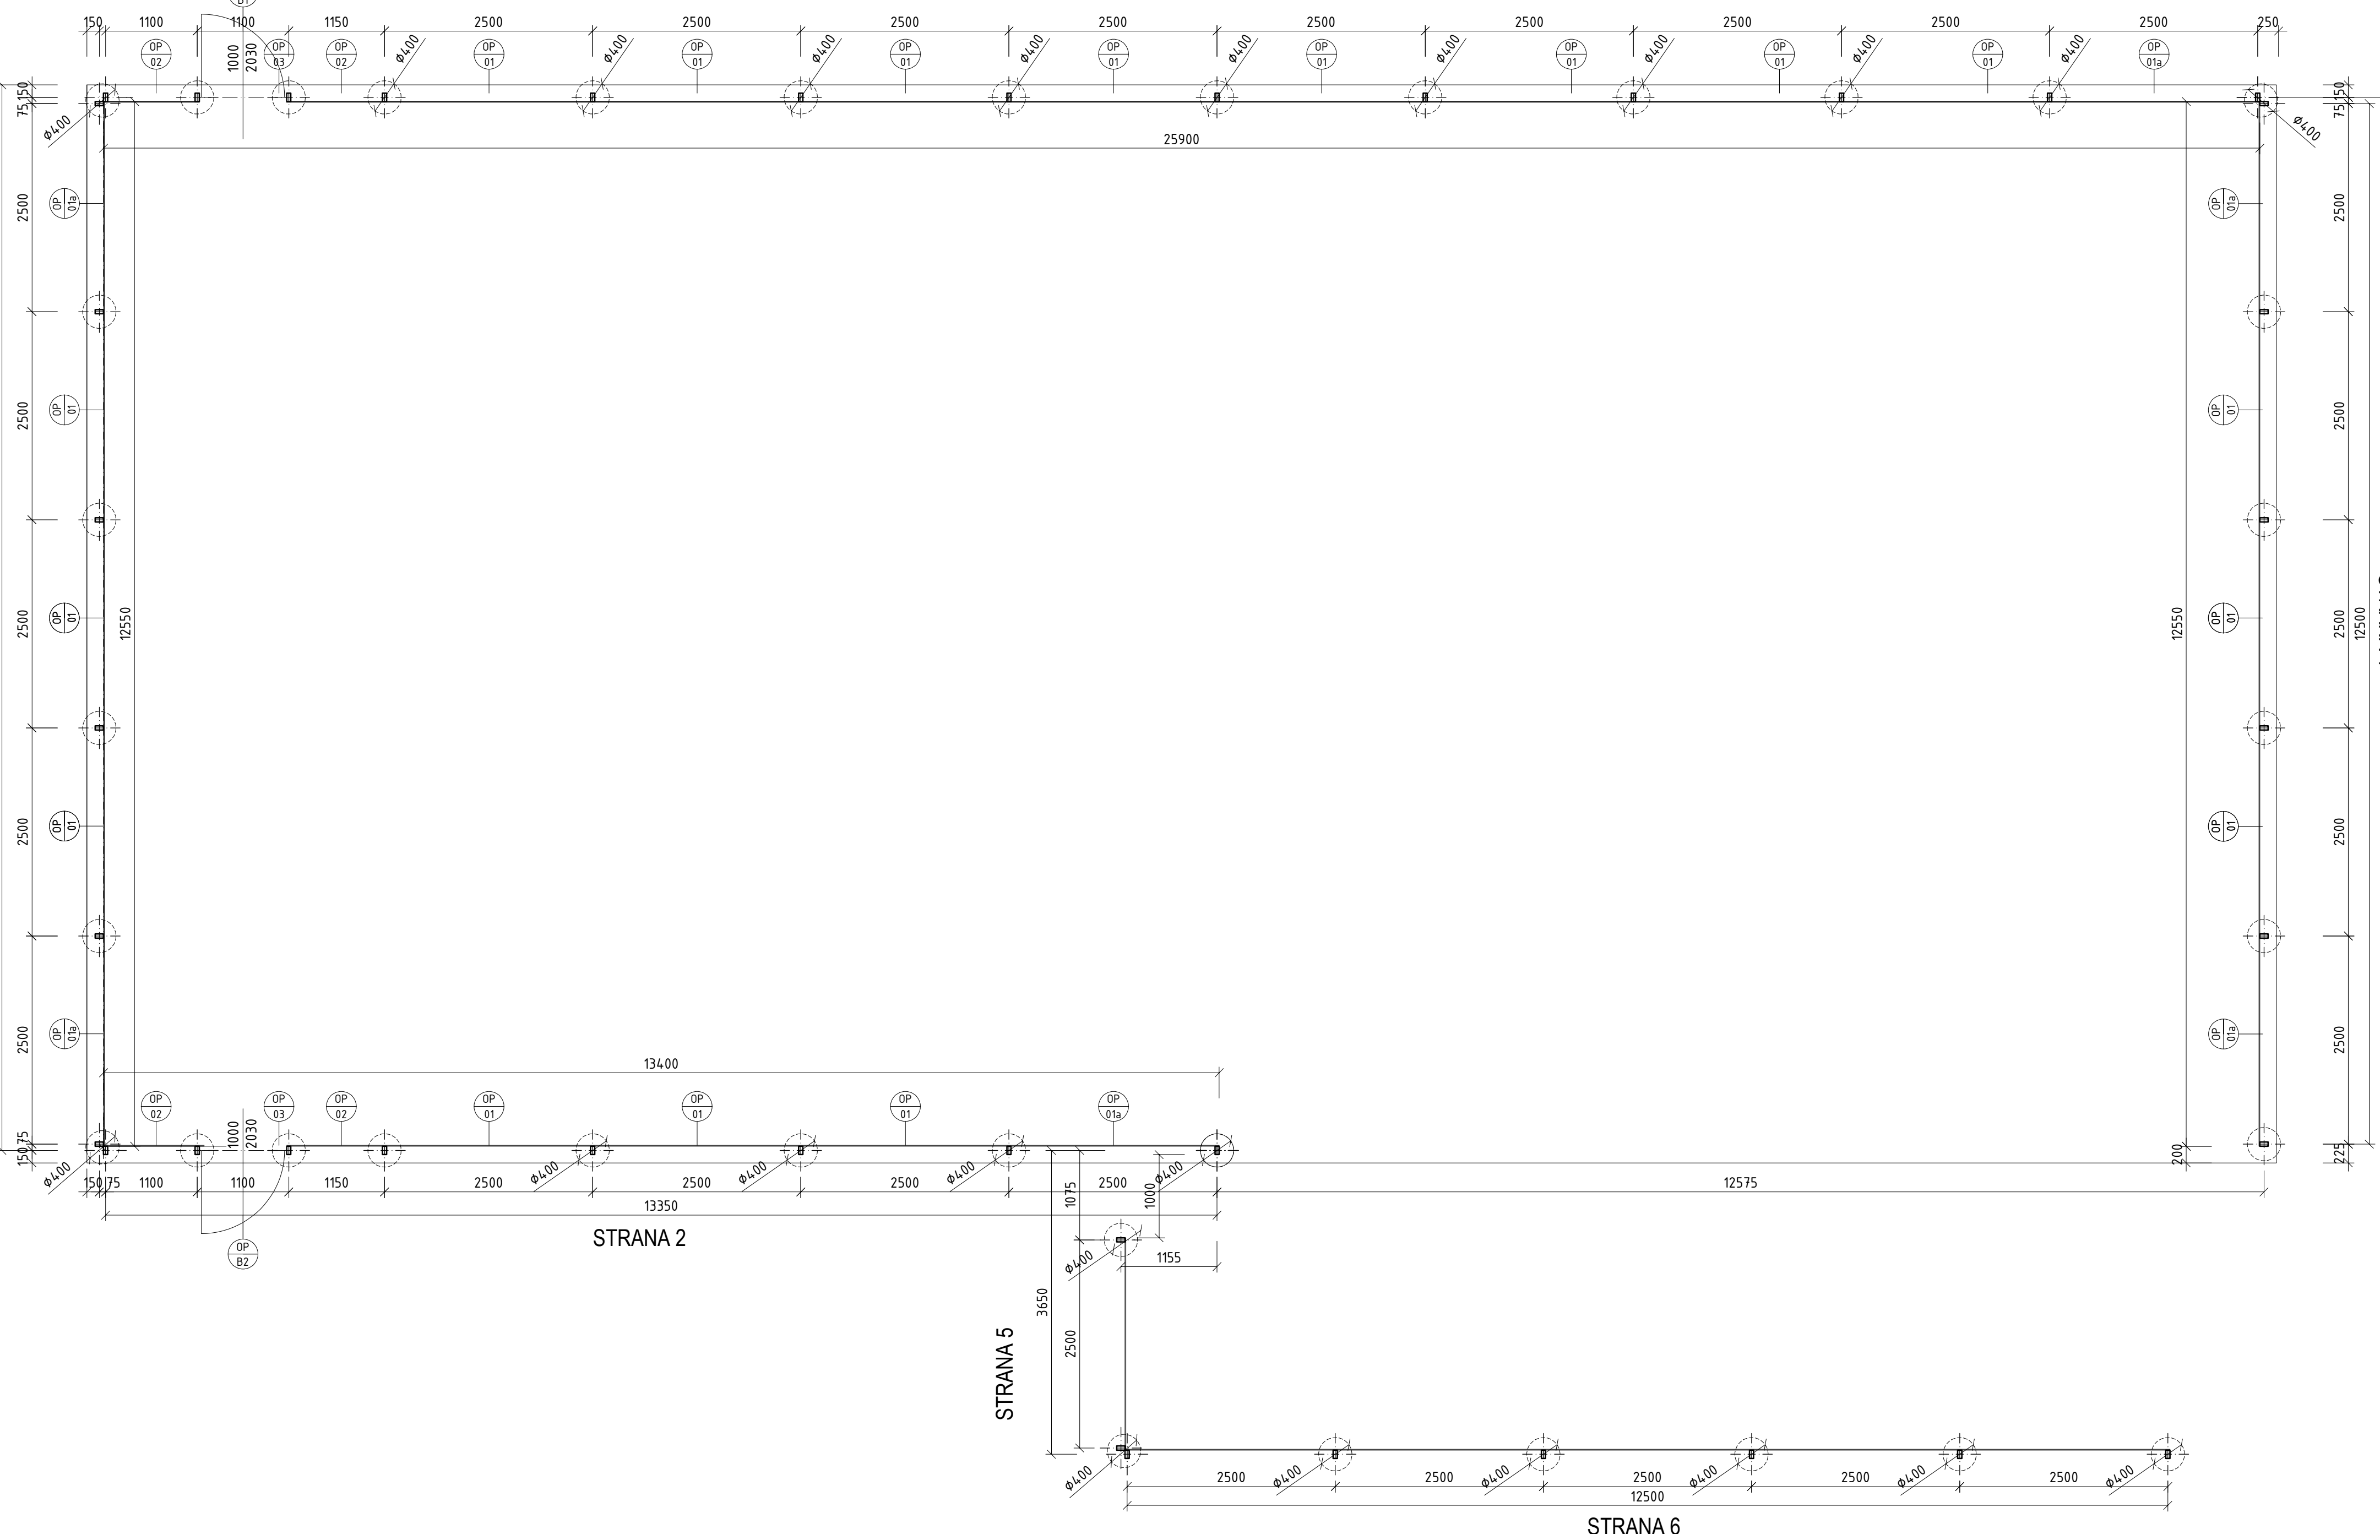

POHLEDY

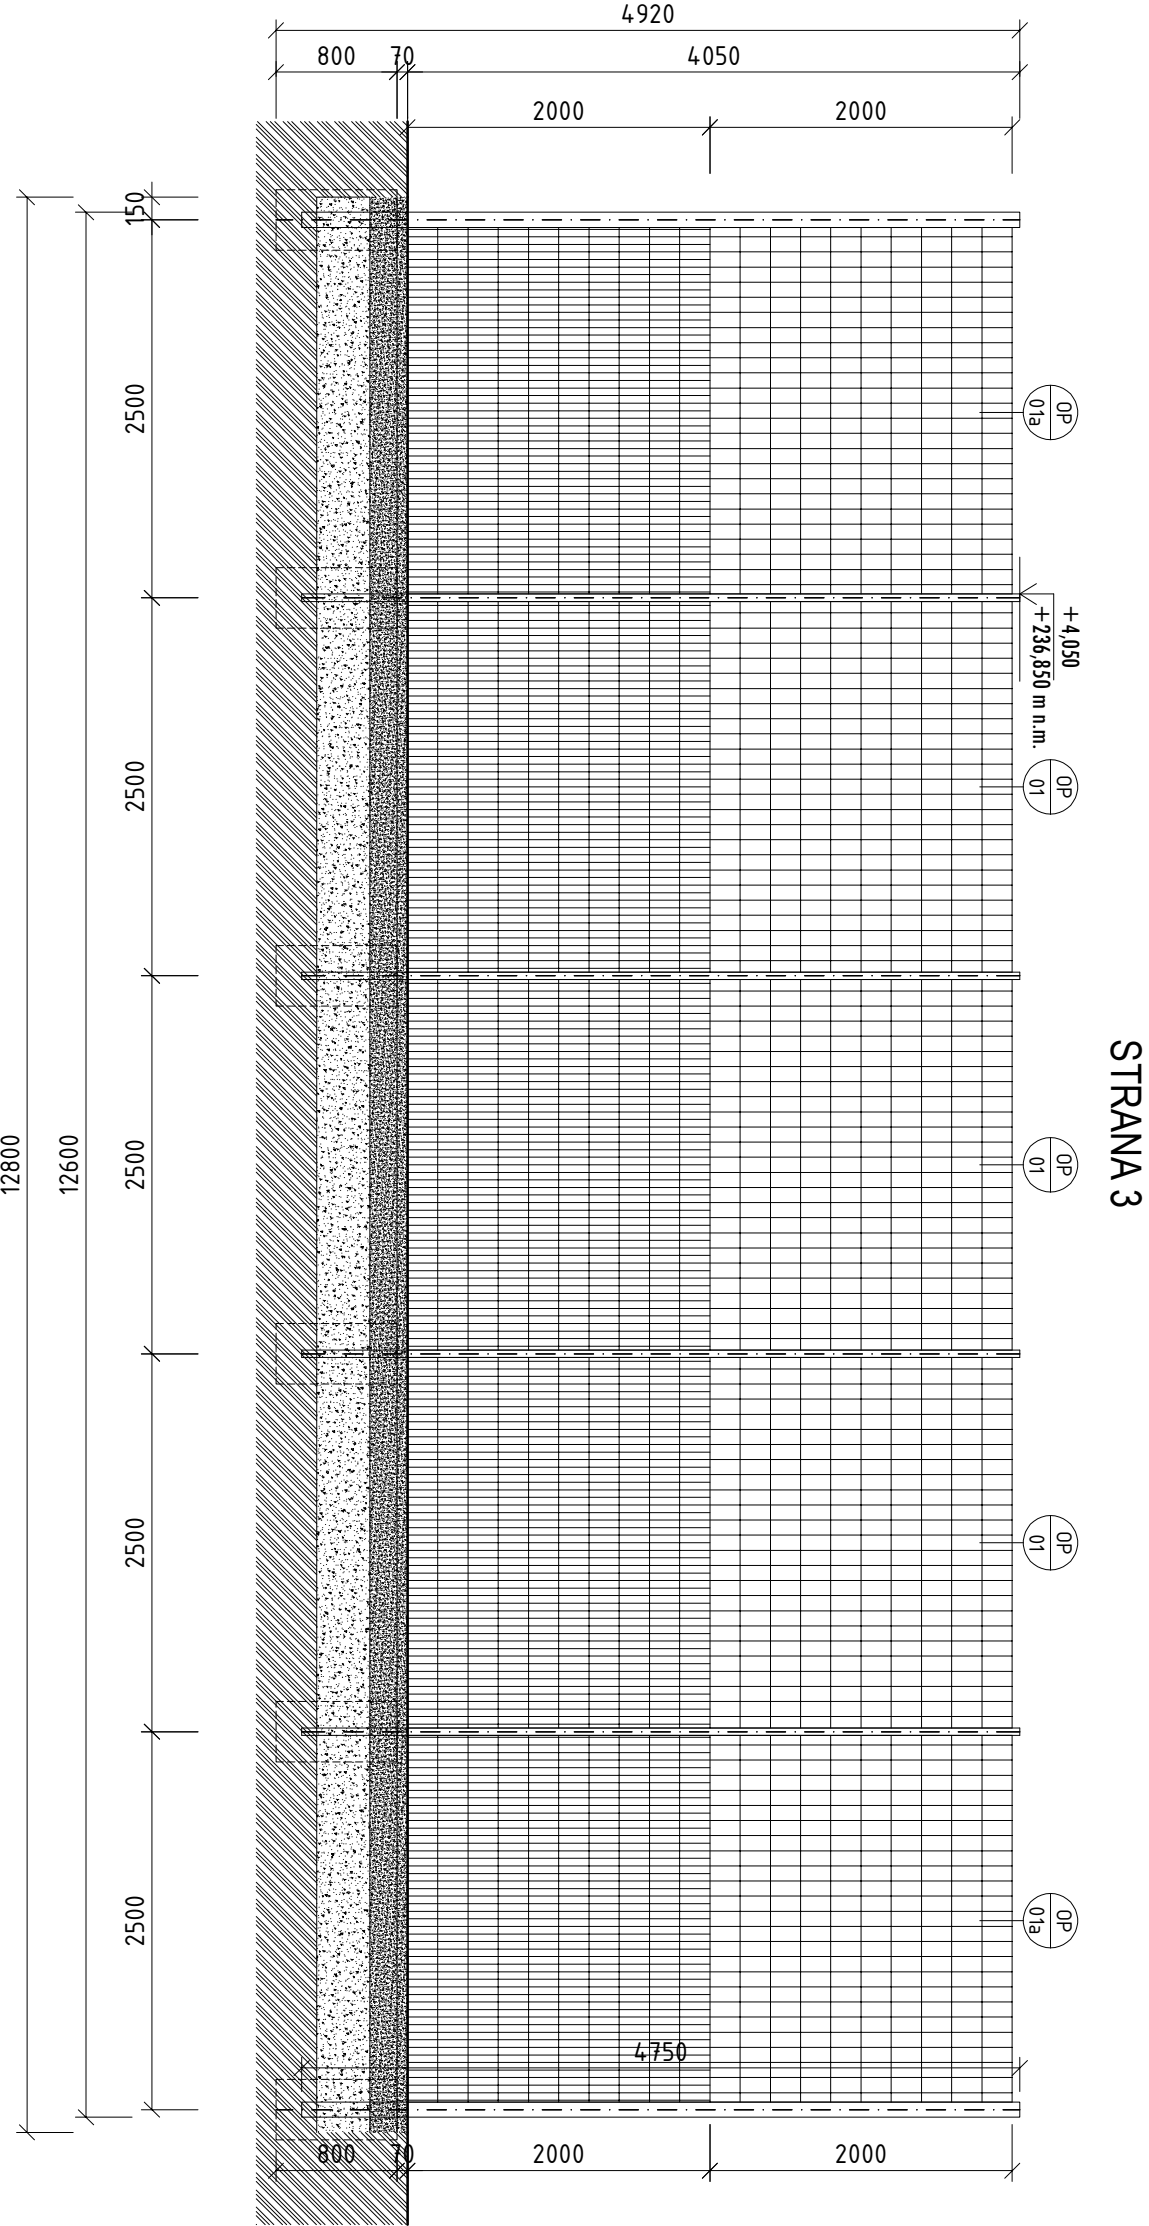

POHLEDY

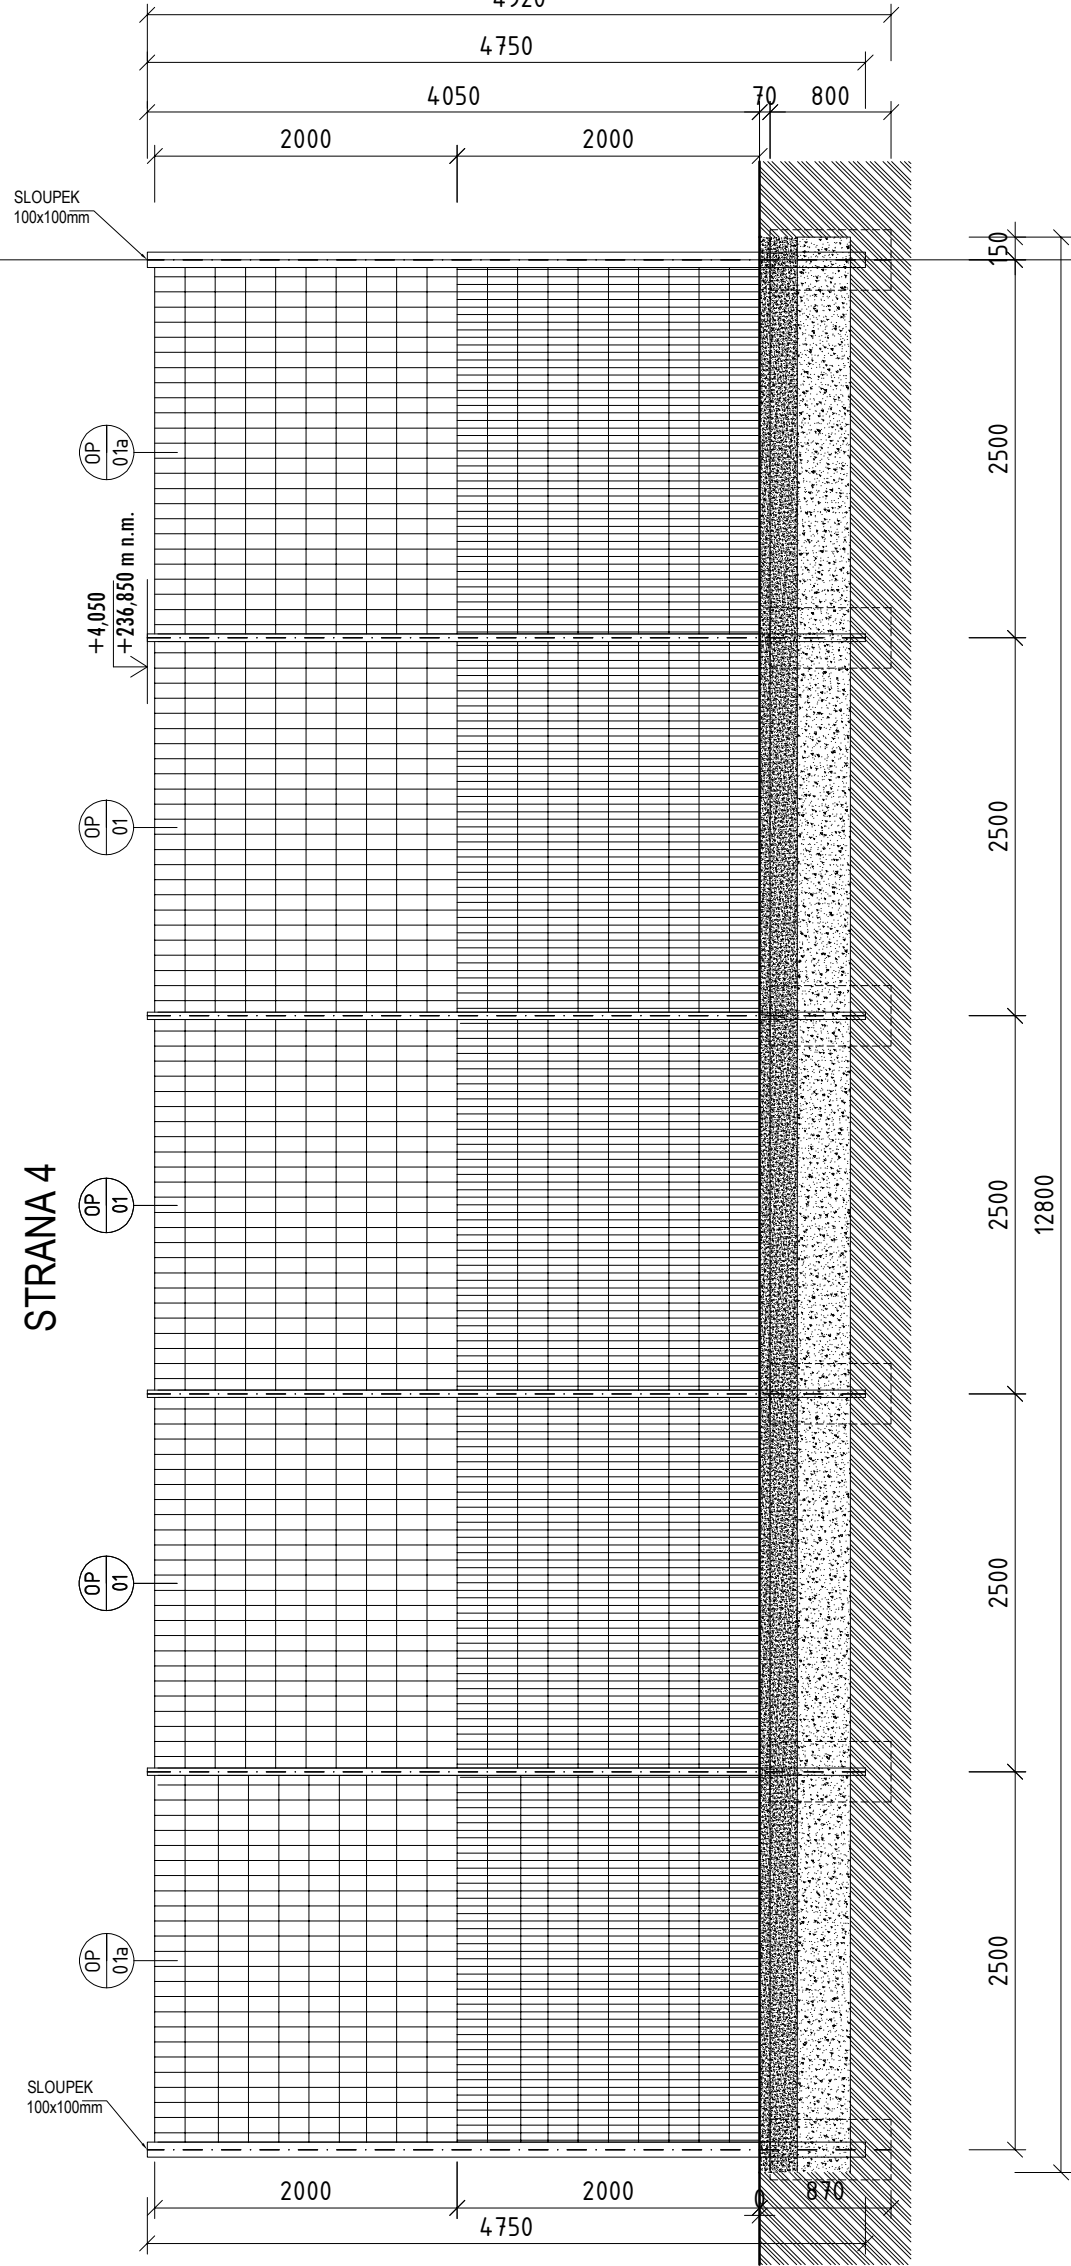

PODMÍNKY A ZÁSADY PRO POUŽITÍ PROJEKTOVÉ DOKUMENTACE:

TATO DOKUMENTACE JE URČENA PRO ÚČELY PROJEKOVÁNÍ A PRO PROVÁDĚNÍ STAVBY. TATO DOKUMENTACE JE CHRÁNĚNA VE VŠECH JEJÍCH ČÁSTECH AUTORSKÝM ZÁKONEM.

PŘESNÉ ROZMĚRY JE NUTNO OVĚŘIT ZHOTOVITELEM PŘÍMO NA STAVBĚ V PRŮBĚHU REALIZACE.

PŘÍPADNĚ (UPRAVY PROJEKTOVÉ DOKUMENTACE MUSÍ BÝT SCHVÁLENY ZODPOVĚDNÝM PROJEKTEM, TECHNICKÝM DOZOREM INVESTORA A INVESTOREM. O PŘÍPADNĚ NESROVNALOSTI PROJEKTOVÉ DOKUMENTACE OPROTÍ SKUTEČNOSTI BUDE PROJEKTANT NEPROHLÉDNE INFORMOVÁN TAK, ABY MOHL PROVĚST PŘÍSLUŠNÉ KOREKCE PROJEKTOVÉ DOKUMENTACE.


REALIZACE STAVBY BUDE PROVEDENA V SOULADU S PLATNÝMI ČESKÝMI A EVROPSKÝMI NORMAMI, PLATNÝMI VYHLÁŠKAMI A OBECNĚ TECHNICKÝMI POŽADAVKY NA VÝSTAVBU.

SOUČÁSTÍ TĚTO PROJEKTOVÉ DOKUMENTACE NENÍ DOKUMENTACE PRO POMOCNÉ PRÁCE A KONSTRUKCE, VÝROBNĚ TECHNICKÁ DOKUMENTACE, DOKUMENTACE VÝROBKŮ DODANÝCH NA STAVBU, VÝKRESY PŘEFABRIKÁTŮ A MONTÁŽNÍ DOKUMENTACE. POKUD JE NUTNO ZPRACOVAT NĚKTEROU Z TĚCHTO DOKUMENTACÍ, JE VĚDY O SOUČÁSTI DODAVATELSKÉ DOKUMENTACE.

VEŠKERÁ VÝROBA A ZABUDOVÁNÍ PRVKŮ STAVBY, ČÁSTI KONSTRUKCI, KOMPLETAČNÍCH KONSTRUKCI A POUŽITÝCH SYSTÉMŮ NA STAVBĚ BUDE PROVEDENA PODLE DODAVATELEM ZPRACOVANÉ DÍLENSKÉ DOKUMENTACE NEBO TECHNICKÝCH LISTŮ JEDNOTLIVÝCH VÝROBKŮ A NA ZÁKLADĚ INVESTOREM A ARCHITEKTEM SCHVÁLENÝCH VZORKŮ.

POUŽITÉ SYSTÉMY BUDOU OBSAHOVAT DOPLNKOVÉ A KOMPLETAČNÍ PRVKY DANÉHO SYSTÉMU, STANOVENE VÝROBCEM A BUDOU REALIZOVÁNY V SOULADU S APLIKAČNÍMI POSTUPY VÝROBCE.

LEGENDA PRVKŮ

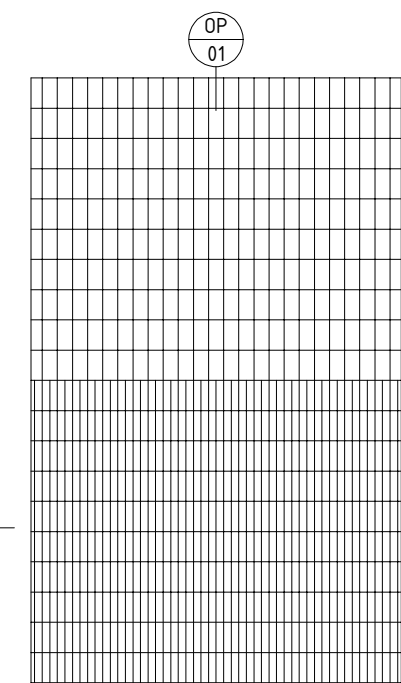

Oplocení MFC hrštš - SO 3 - výška 4 m

Vrchtní část
2D Super Sport
Žárové pozinkované nebo žárové pozinkované a polyesterový povlak.
Bodové svařovaný panel z ocelových prutů.
Průměr horizontálního drátu (dvojřít): 2x8 [mm].
Průměr svislého drátu: 6 [mm].
Rozměr jednoduchých ok 100x200 [mm].
Šířka panelu v krajních osách prutů 2500 [mm].
Ukončeno ze shora vertikálními dráty o délce 30 [mm].
výška 2030 [mm].
RAL 7016.
Materiál: Zn + PVC

Spodní část
2D Super
Žárové pozinkované nebo žárové pozinkované a polyesterový povlak.
Bodové svařovaný panel z ocelových prutů.
Průměr horizontálního drátu (dvojřít): 2x8 [mm].
Průměr svislého drátu: 6 [mm].
Rozměr jednoduchých ok 50x200 [mm].
Šířka panelu v krajních osách prutů 2500 [mm].
Ukončeno ze shora vertikálními dráty o délce 30 [mm].
výška 2030 [mm].
RAL 7016.
Materiál: Zn + PVC

Oplocení MFC hrštš - SO 3 - výška 4 m

Poplastované sloupky o profilu 100x50mm(rohové 100x100mm),
ke kterým se plotový panel uchytí pomocí třmenových příchytiek.
RAL 7016.
Materiál: Zn + PVC

Kotvení sloupků do základových patek Ø 400 mm, hl. 1000mm
Beton C16/C20

±0,000 = 232,800 m n.m. B.p.V.
SOUBRAVNICOVÝ SYSTÉM S-JTSK. VÝŠKOVÝ SYSTÉM BPV

INDEX	DATUM	POPIS ZMĚNY	STAVEBNÍK / investor
NAZEV A ADRESA STAVBY / Project name			Městská část Praha 12 Generála Siky 2375/6 143 00 Praha 4 - Modřany IČ: 00231151
Sportoviště Zátěšská - 1. Etapa Rekonstrukce Praha 12 - Modřany, na pozemcích parc. číslo 4054/2 a 4054/15 v kat. území. Modřany			
GENERALNÍ PROJEKTANT / General designer			autorský název
Ing. arch. Jan Mudra Holoubkov 81, 338 01 Holoubkov IČ: 66340110 Kancelář: Na Petřínách 55, 162 00 Praha 6 Tel.: +420 777 607 027 jan.mudra@seznam.cz			
ZODPOVĚDNÝ PROJEKTANT ČÁSTI / Designer of part			autorský název
Ing. arch. Jan Mudra Holoubkov 81, 338 01 Holoubkov IČ: 66340110 Kancelář: Na Petřínách 55, 162 00 Praha 6 Tel.: +420 777 607 027 jan.mudra@seznam.cz			
VÝKRESOVÁ / Draw			DATUM / Date
Marek Pěnkavka			DATUM / Date
KONTROLNÍ / Control			AUTORSKÝ NÁZEV
Ing. arch. Jan Mudra			
STUPĚŇ / Stage			OPLOCENÍ HRŠTŠT SO-03_1/2 - NAVRHOVANÝ STAV
DOKUMENTACE PRO PROVÁDĚNÍ STAVBY			
ČÁST DOKUMENTACE - PROFESE / Part of documentation			MĚŘÍTKO / Scale
D.1.1 - ARCHITEKTONICKO-STAVEBNÍ ŘEŠENÍ			
PROJEKT			12x44
SPORT-Z			
DPS			02

AUTOREM TĚTO PROJEKTOVÉ DOKUMENTACE JE ING. ARCH. JAN MUDRA, 338 01 HOLOUBKOV 81, TEL. 777 607 027, IČA 3150
TATO PROJEKTOVÁ DOKUMENTACE JE CHRÁNĚNA AUTORSKÝM ZÁKONEM A NEMŮŽE BÝT POUŽITA BEZ SOHLASU AUTORA.