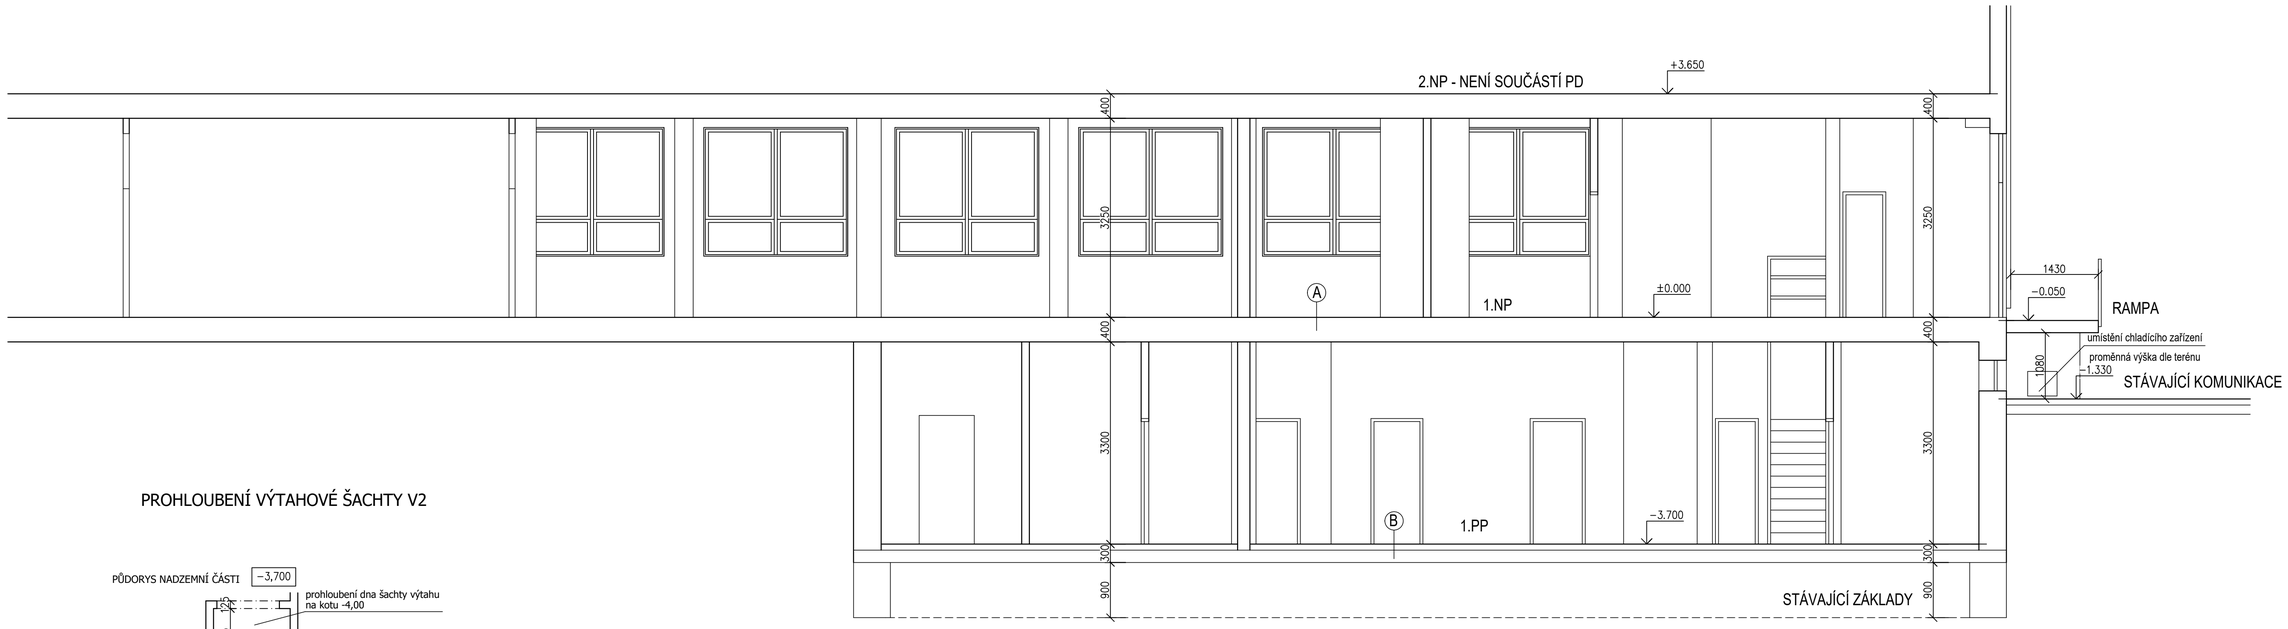

PROHLOUBENÍ VÝTAHOVÉ ŠACHTY V2

PŮDORYS NADZEMNÍ ČÁSTI −3,700

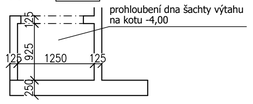

SCHEMATICKÝ ŘEZ

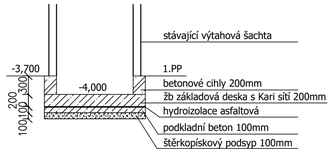

PŮDORYS PROHLOUBENÉ ČÁSTI

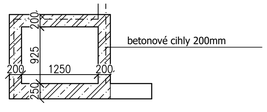

SCHEMATICKÝ ŘEZ PODÁVACÍM OKNEM

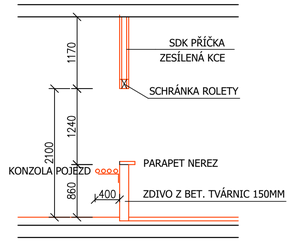

SKLADBY PODLAH

A1

PODLAHOVÁ KRYTINA ALTRO
HYDROIZOLAČNÍ STĚRKA
VYROVNÁVACÍ STĚRKA
VYZTUŽENÝ BETON (NAPŘ. DRÁTKOBETON) 80MM
STÁVAJÍCÍ STROPNÍ ŽB KONSTRUKCE

A2

KERAMICKÁ DLAŽBA
HYDROIZOLAČNÍ STĚRKA (V SOC. ZAŘÍZENÍCH)
VYROVNÁVACÍ STĚRKA
VYZTUŽENÝ BETON (NAPŘ. DRÁTKOBETON) 80MM
STÁVAJÍCÍ STROPNÍ ŽB KONSTRUKCE

A3

PVC / VINYL
VYROVNÁVACÍ STĚRKA
STÁVAJÍCÍ STROPNÍ ŽB KONSTRUKCE

B

KERAMICKÁ DLAŽBA
HYDROIZOLAČNÍ STĚRKA (V SOC. ZAŘÍZENÍCH)
VYROVNÁVACÍ STĚRKA
VYZTUŽENÝ BETON (NAPŘ. DRÁTKOBETON) 60MM
STÁVAJÍCÍ KONSTRUKCE

Vypracoval: MIKRO PRAHA, s.r.o.	Zodp. projektant: ING. MILAN KROUPA	Tech. kontrola:	
Kreslil: ING. MILAN KROUPA			
Investor: MĚSTSKÁ ČÁST PRAHA 12, GENERÁLA ŠIŠKY 2375/6, PRAHA 4			formát:
Akce: REKONSTRUKCE KUCHYNĚ ZŠ ZÁRUBOVA, K.Ú. KAMÝK ZÁRUBOVA 977/17, PRAHA 12			datum: ÚNOR 2025
			účel: DPS
			č. zakázky: 01-25
			č. kopie:
			archivní č.:
Obsah výkresu: SCHEMATICKÝ ŘEZ A-A			Měřítko: 1:50 / Č. výkresu: 7