


* – určí dodavatel
vzduchotechniky

ponechat rezervní místo cca 15 modulů pro doplnění v budoucnosti

RK2

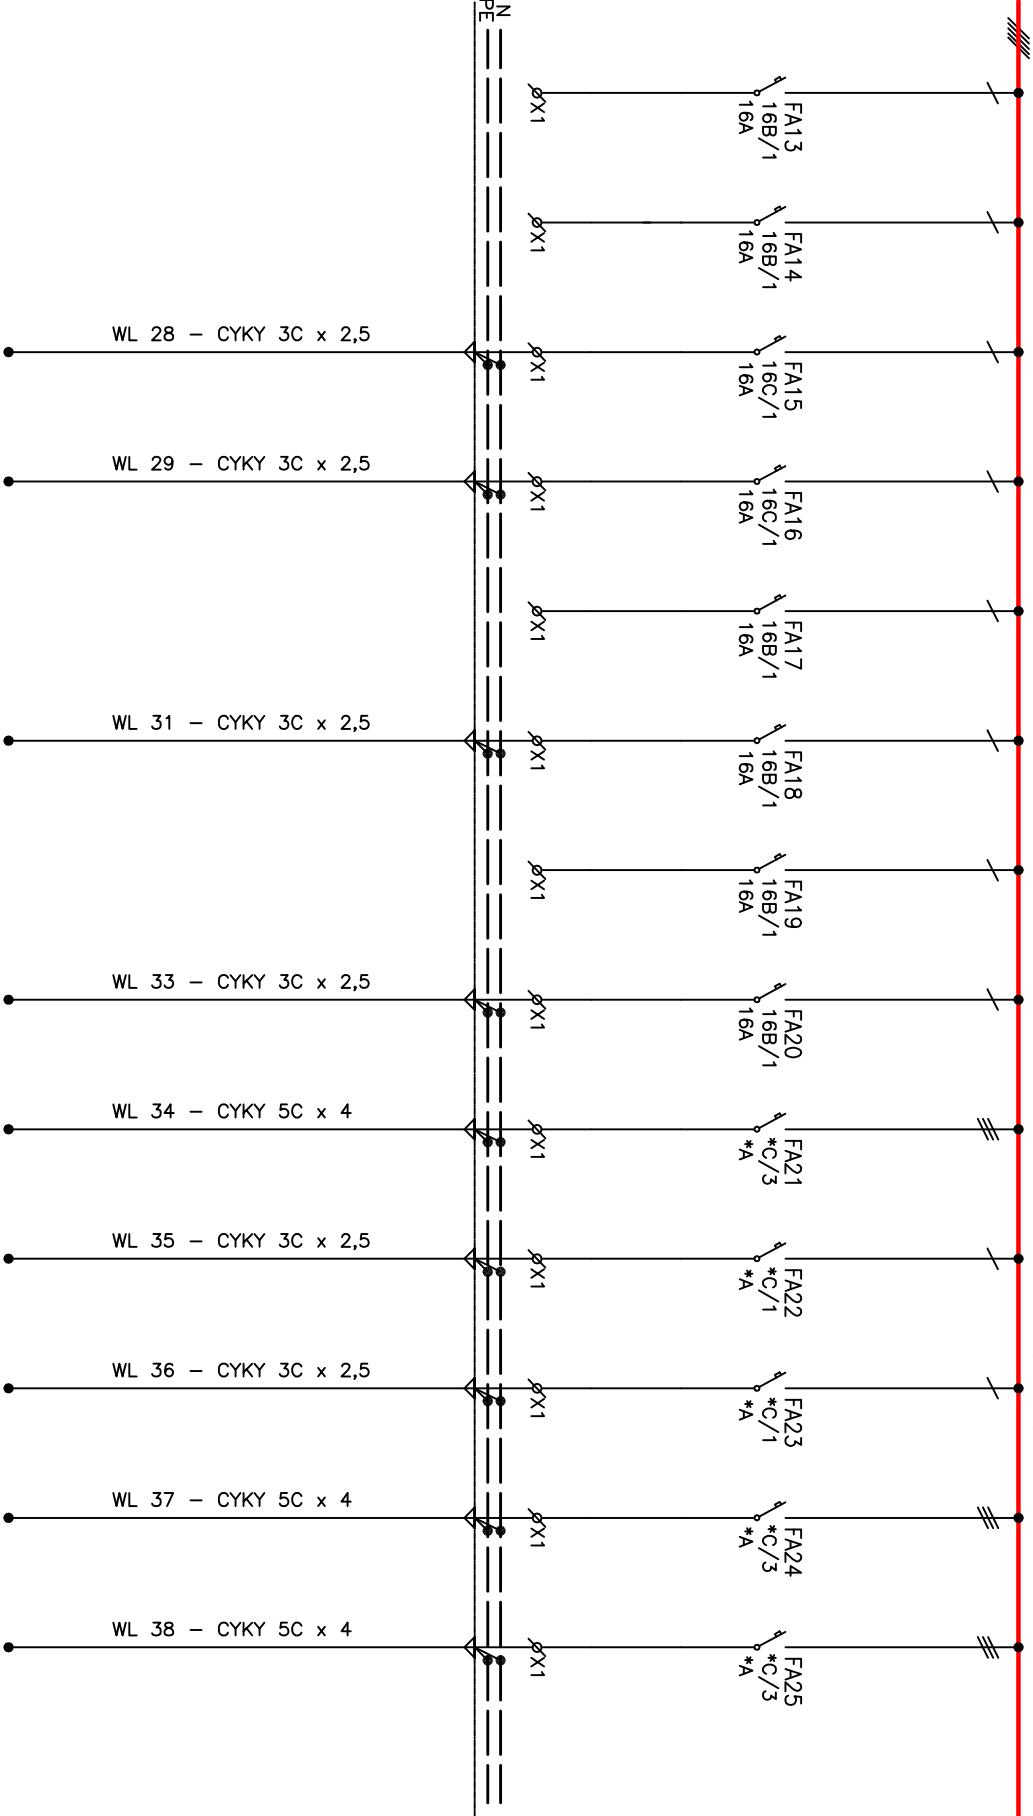

ZAŘÍZENÍ
MIMO
ROZVÁDEČ

ČÍSLO ODBOČKY	26	27	28	29	30	31	32	33	34	35	36	37	38	
	Rezerva	Rezerva	Chladicí box	Chladicí box	Rezerva	Sicotronie	Rezerva	Výťah	Rekuperanční jednotka	Rekuperanční jednotka	Rekuperanční jednotka	Kondenzační jednotka	Kondenzační jednotka	
DRUH ODBOČKY														
VÝKON [kW]			1,2	1,2				2,2	10,8	2,01	2,01	5,74	5,74	
OVĚDÁNÍ									vlastní	vlastní	vlastní	vlastní	vlastní	