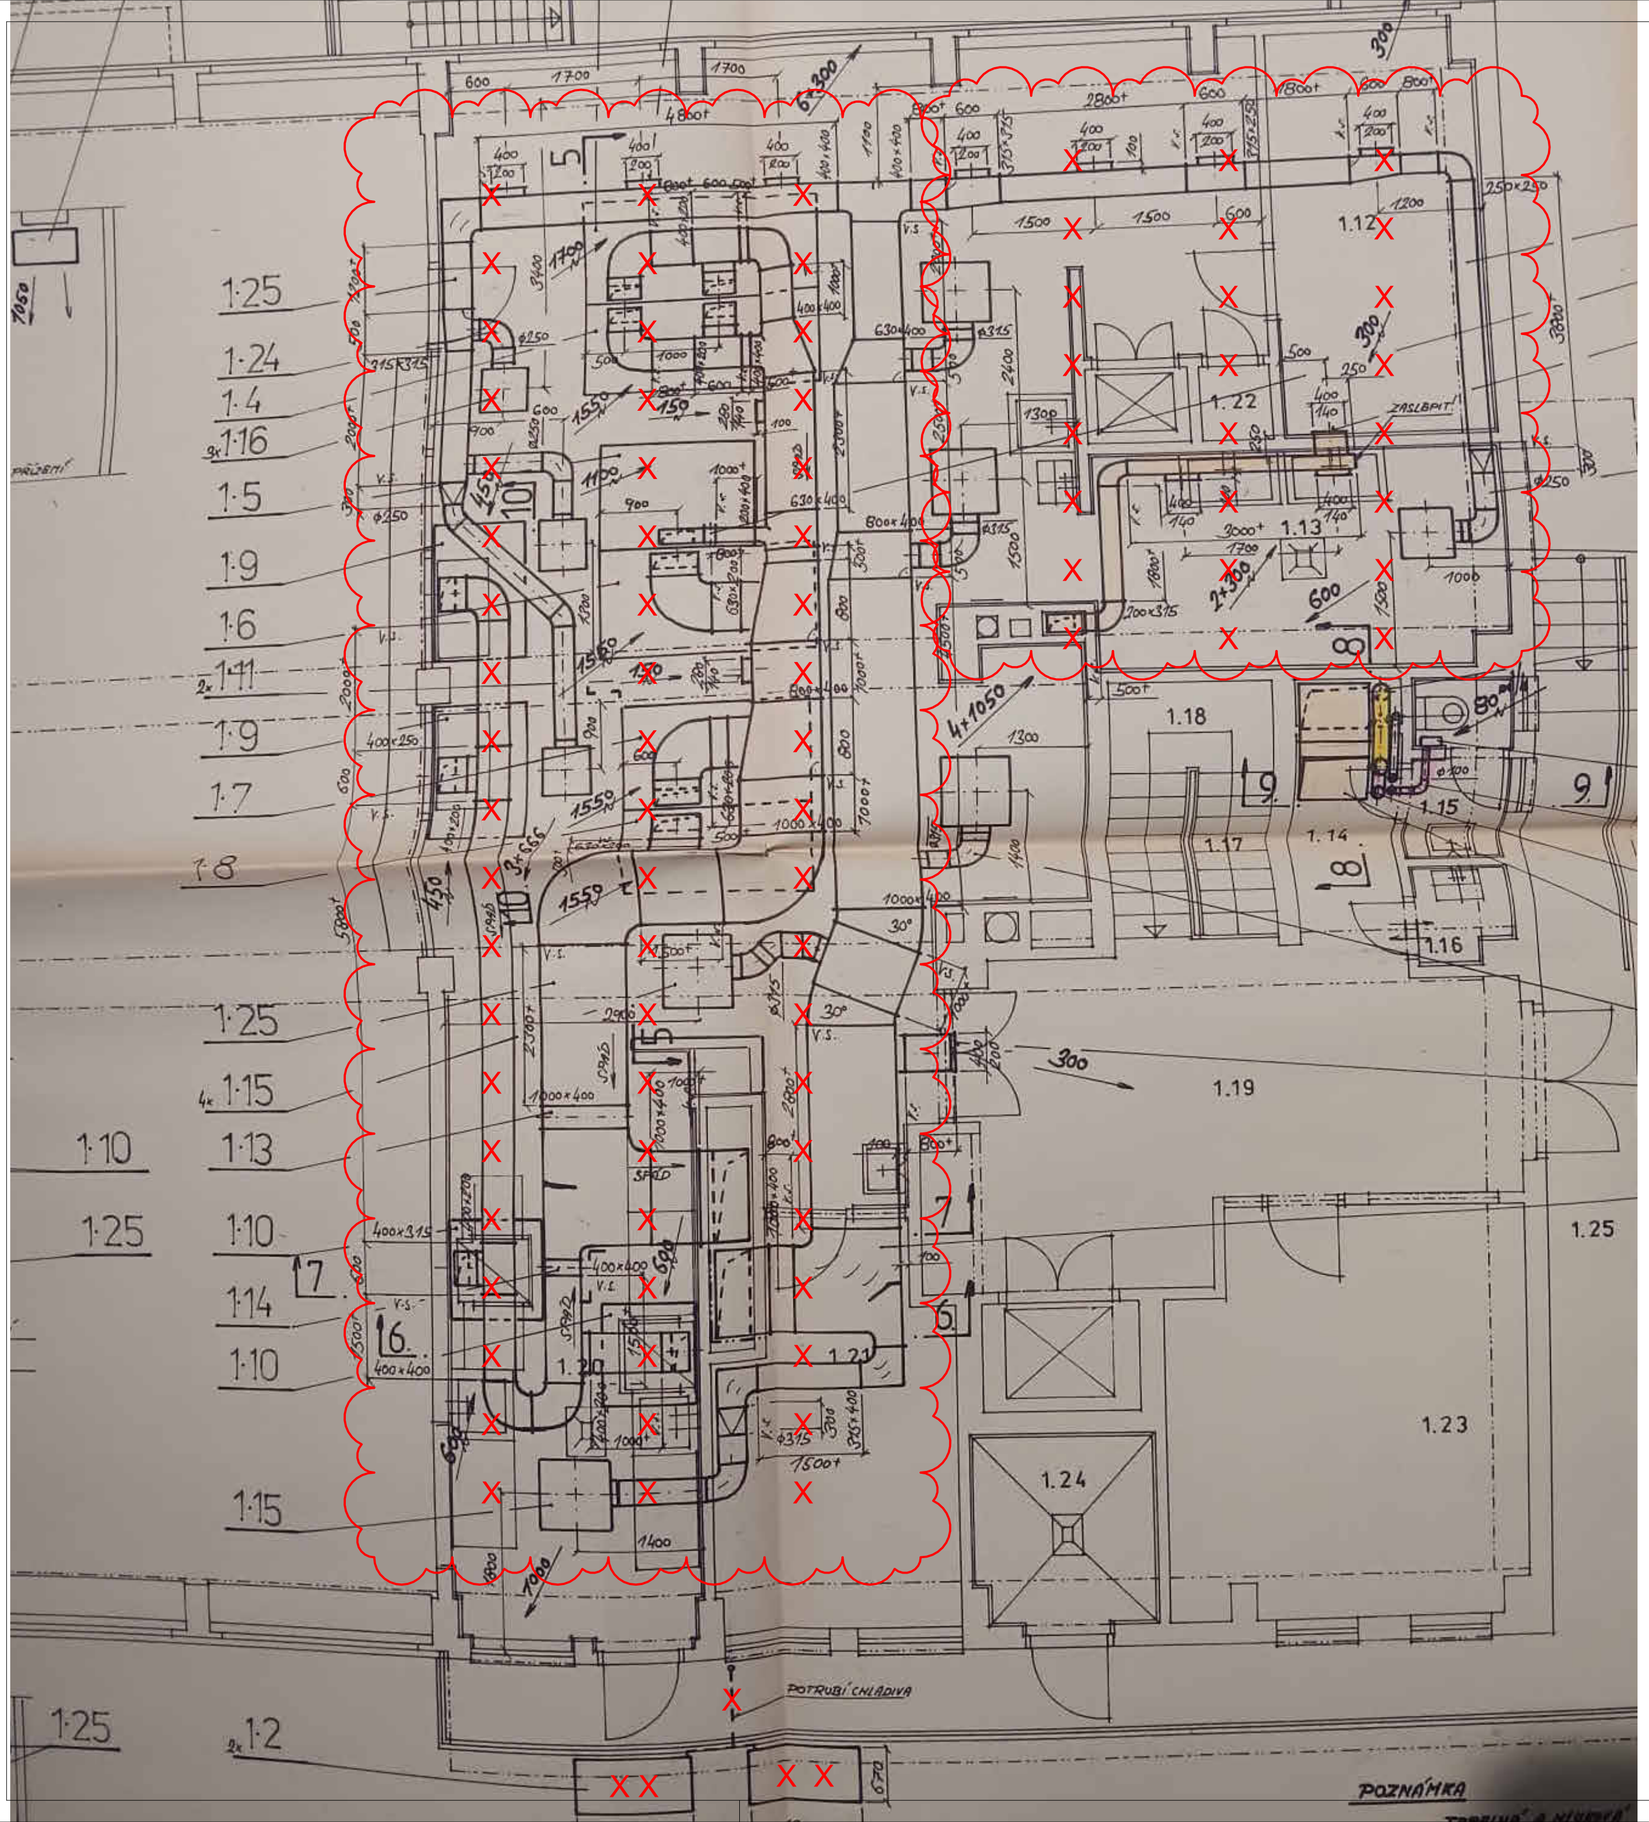


| | |
|---|---|
| **AUTOR NÁVRHU:** | Ing. Martin Šulc |
| **HL. ING. PROJEKTU:** | Ing. Milan Kroupa |
| **ZOD. PROJEKTANT:** | Ing. Martin Šulc |
| **VYPRACOVAL:** | Ing. Martin Šulc |
| **INVESTOR:** | MĚSTSKÁ ČÁST PRAHA 12, GENERÁLA ŠIŠKY 2375/6, PRAHA 4 |

AKCE: **REKONSTRUKCE KUCHYNĚ ZŠ ZÁRUBOVA**

| | |
|---|---|
| Č. ZAK.: | |
| DATUM: | 04/2025 |
| FORMÁT: | |

VÝKRES: **1.NP-DEMOLICE VZT**

| MĚŘÍTKO: | Č. VÝKRESU: |
|---|---|
| 1:50 | 07 |

19.05.2025 9:22:37