



PŮDORYS PŘÍZEMÍ





LEGENDA MÍSTNOSTÍ – 1.NP					
Číslo	Název	Plocha (m²)	Podlaha	Stěny	Strop
1.01	UMÝVÁRNA		KERAMICKÁ DLAŽBA	STUKOVÁ OMÍTKA, MALBA	STUKOVÁ OMÍTKA, MALBA
1.02	CHODBA		KERAMICKÁ DLAŽBA	STUKOVÁ OMÍTKA, MALBA	STUKOVÁ OMÍTKA, MALBA
1.03	PROSTOR POD SCHODY		KERAMICKÁ DLAŽBA	STUKOVÁ OMÍTKA, MALBA	STUKOVÁ OMÍTKA, MALBA
1.04	CHODBA		KERAMICKÁ DLAŽBA	STUKOVÁ OMÍTKA, MALBA	STUKOVÁ OMÍTKA, MALBA
1.05	UMÝVÁRNA – CHLADÍ		KERAMICKÁ DLAŽBA	OBKLAD DO V= 1,5M	STUKOVÁ OMÍTKA, MALBA
1.06	WC – CHLADÍ		KERAMICKÁ DLAŽBA	OBKLAD DO V= 1,5M	STUKOVÁ OMÍTKA, MALBA
1.07	OKLAD		KERAMICKÁ DLAŽBA	OBKLAD DO V= 1,5M	STUKOVÁ OMÍTKA, MALBA
1.08	WC – ŽENY		KERAMICKÁ DLAŽBA	OBKLAD DO V= 1,5M	STUKOVÁ OMÍTKA, MALBA
1.09	UMÝVÁRNA – ŽENY		KERAMICKÁ DLAŽBA	OBKLAD DO V= 1,5M	STUKOVÁ OMÍTKA, MALBA
1.10	JÍDELNA	235,63	ALŮ	OMYVATELNÝ NÁTER DO V=1,5M	STUKOVÁ OMÍTKA, MALBA
1.11	VÁRNA	83,31	ALŮ	OBKLAD DO V= 2,1M	STUKOVÁ OMÍTKA, MALBA
1.12	OSTA PŘÍPRAVA MASA A TĚSTA	21,40	ALŮ	OBKLAD DO V= 2,1M	STUKOVÁ OMÍTKA, MALBA
1.13	UMÝVÁRNA KUCHYŇSKÉHO NÁDOBE	12,54	ALŮ	OBKLAD DO V= 2,1M	STUKOVÁ OMÍTKA, POODLED (ST)
1.14	PROSTOR	1,85	KERAMICKÁ DLAŽBA	OBKLAD DO V= 1,5M	STUKOVÁ OMÍTKA, POODLED (ST)
1.15	SOCÁLNÍ ZÁŘÍZENÍ – PERSONAL	2,40	KERAMICKÁ DLAŽBA	OBKLAD DO V= 2,1M	STUKOVÁ OMÍTKA, MALBA
1.16	OKLADOVÁ KOMORA	1,12	KERAMICKÁ DLAŽBA	OBKLAD DO V= 1,5M	STUKOVÁ OMÍTKA, MALBA
1.17	SCHODIŠTĚ	3,65	BETON+GUMOVÁ PODLAHA	STUKOVÁ OMÍTKA, MALBA	STUKOVÁ OMÍTKA, MALBA
1.18	PODESTA	2,04	PVC	STUKOVÁ OMÍTKA, MALBA	POODLED (ST)
1.19	VSTUPNÍ CHODBA	21,77	KERAMICKÁ DLAŽBA	OMYVATELNÝ NÁTER DO V=1,5M	STUKOVÁ OMÍTKA, MALBA
1.20	UMÝVÁRNA STOLNÍHO NÁDOBE	21,61	ALŮ	STUKOVÁ OMÍTKA, MALBA	STUKOVÁ OMÍTKA, MALBA
1.21	DENNÍ MÍSTNOST	11,21	KERAMICKÁ DLAŽBA	OBKLAD DO V= 1,5M	STUKOVÁ OMÍTKA, MALBA
1.22	SKLAD DOPADU	4,44	KERAMICKÁ DLAŽBA	OBKLAD DO V= 1,5M	STUKOVÁ OMÍTKA, MALBA
1.23	KANCELÁŘ	17,77	KERAMICKÁ DLAŽBA	STUKOVÁ OMÍTKA, MALBA	STUKOVÁ OMÍTKA, MALBA
1.24	RAMPA		BETON	FASÁDNÍ ZATEPLOVACÍ SYSTÉM	


LEGENDA ZNAČEK SICOTRONIC


- 


ROZVADĚČ SICOTRONIC
- 

MĚŘICÍ PŘÍSTROJ
- 

VÝVOD PRO PŘIPOJENÍ OVLÁDANÉ TECHNOLOGIE
- 


STOUPACÍ TRASA
- 

KABEL CYKY-J 7x1,5
(OVLÁDÁNÍ VARNÉ TECHNOLOGIE)
- 

KABEL CYKY-J 3x2,5
(NAPÁJENÍ ROZVADĚČE SICOTRONIC)
- 

KABEL JYSTY 2x2x0,8
(DATOVÁ SBĚRNICE LON)

PŮDORYS SUTERÉNU

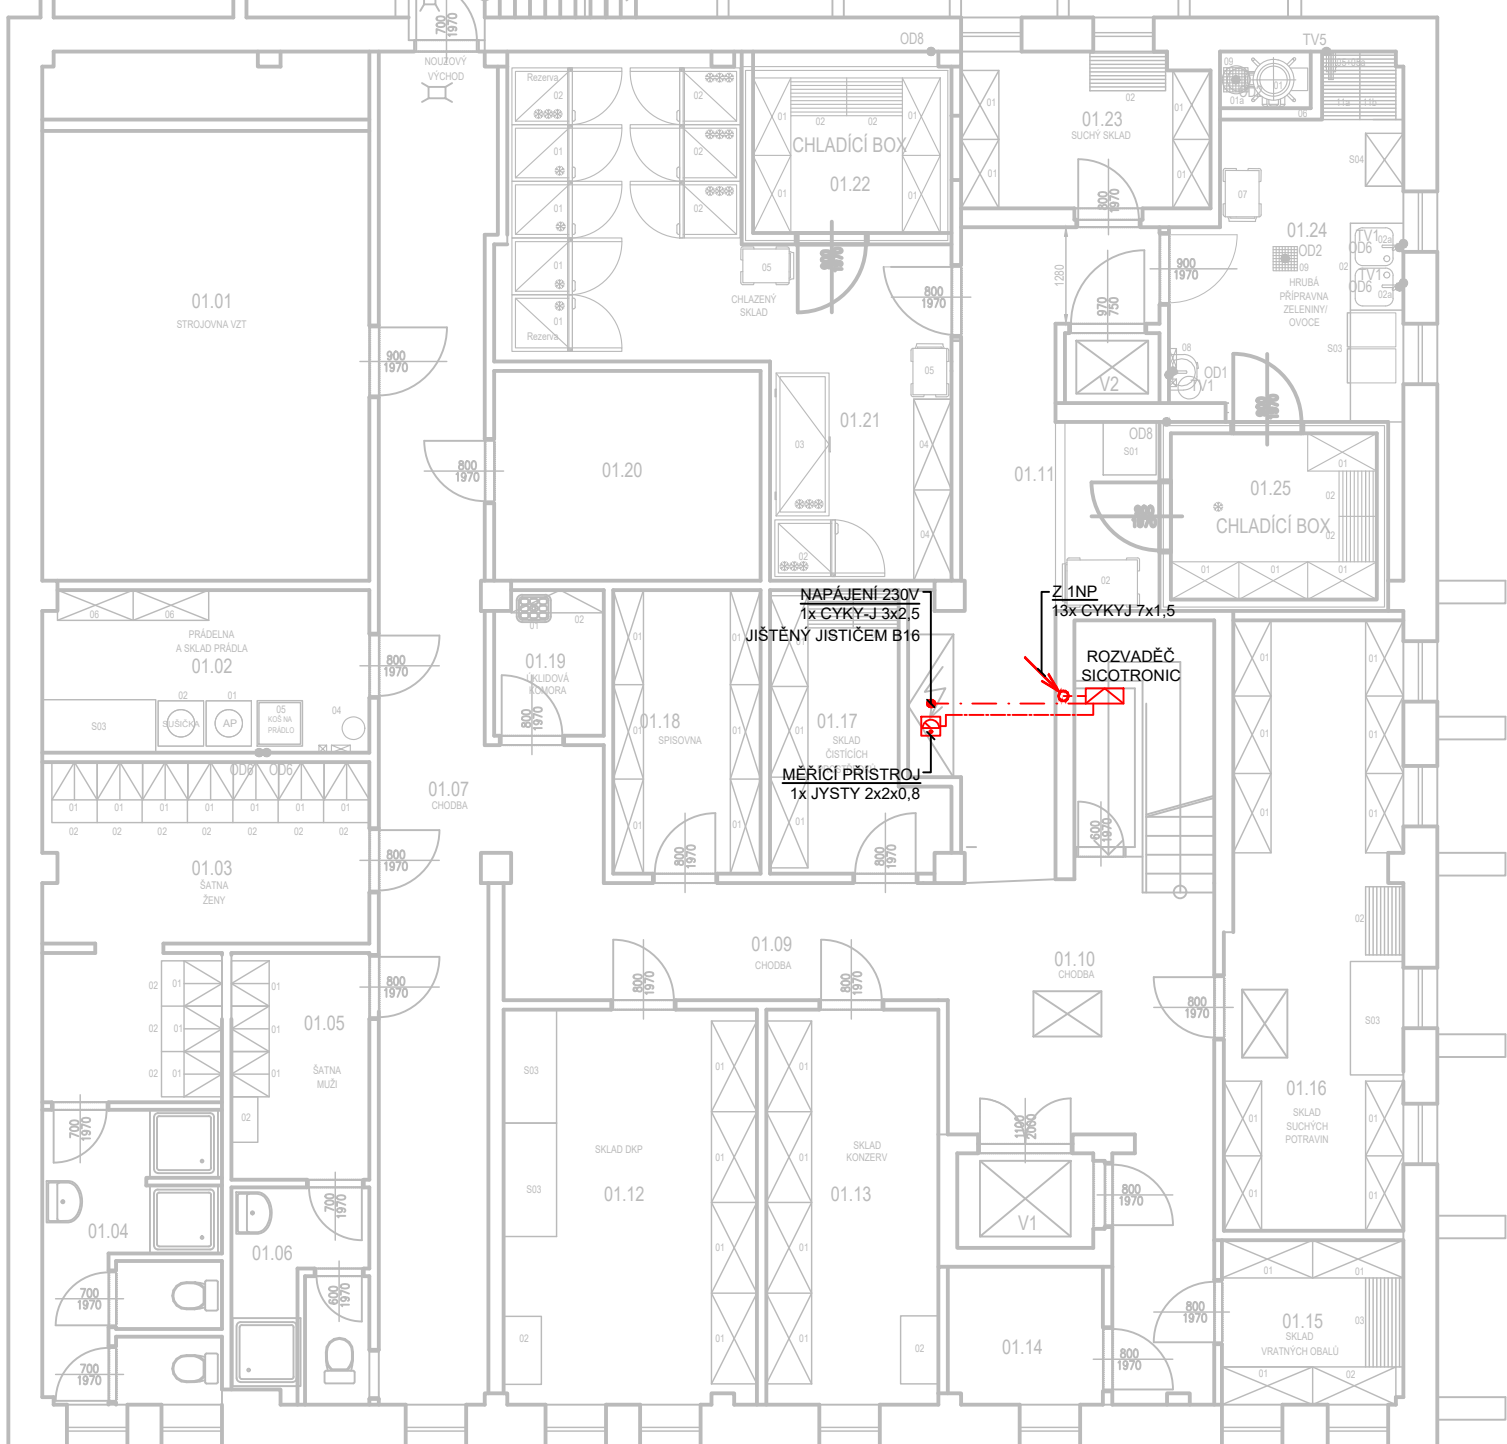

LEGENDA MÍSTNOSTÍ – 1.PP					
Číslo	Název	Plocha (m²)	Podlaha	Stěny	Strop
01.01	STUŽOVNA VZT	28,73	KERAMICKÁ DLAŽBA	STUKOVÁ OMÍTKA, MALBA	STUKOVÁ OMÍTKA, MALBA
01.02	PRADELNA A SKLAD PRADELA	8,24	KERAMICKÁ DLAŽBA	OBKLAD DO V= 1,5M	STUKOVÁ OMÍTKA, MALBA
01.03	SAJNA – ŽENY	15,10	PVC	STUKOVÁ OMÍTKA, MALBA	STUKOVÁ OMÍTKA, MALBA
01.04	SPROHY, WC – ŽENY	8,55	KERAMICKÁ DLAŽBA	OBKLAD DO V= 2,1 (1,5M)	STUKOVÁ OMÍTKA, MALBA
01.05	SAJNA – MUŽI	5,75	PVC	STUKOVÁ OMÍTKA, MALBA	STUKOVÁ OMÍTKA, MALBA
01.06	SPROHA, WC – MUŽI	4,61	KERAMICKÁ DLAŽBA	OBKLAD DO V= 2,1 (1,5M)	STUKOVÁ OMÍTKA, MALBA
01.07	CHODBA	25,73	KERAMICKÁ DLAŽBA	STUKOVÁ OMÍTKA, MALBA	STUKOVÁ OMÍTKA, MALBA
01.08	KOZLOVÝ VÝCHOZ	1,84	BETON	STUKOVÁ OMÍTKA, MALBA	STUKOVÁ OMÍTKA, MALBA
01.09	CHODBA	11,88	KERAMICKÁ DLAŽBA	OMYVATELNÝ NÁTER DO V= 1,5M	STUKOVÁ OMÍTKA, MALBA
01.10	CHODBA	16,86	KERAMICKÁ DLAŽBA	OMYVATELNÝ NÁTER DO V= 1,5M	STUKOVÁ OMÍTKA, MALBA
01.11	CHODBA	17,60	KERAMICKÁ DLAŽBA	OMYVATELNÝ NÁTER DO V= 1,5M	STUKOVÁ OMÍTKA, MALBA
01.12	SKLAD DOP	12,45	KERAMICKÁ DLAŽBA	OBKLAD DO V= 2,1M	STUKOVÁ OMÍTKA, MALBA
01.13	SKLAD KONZERVY	11,89	KERAMICKÁ DLAŽBA	OBKLAD DO V= 2,1M	STUKOVÁ OMÍTKA, MALBA
01.14	SKLAD SMYKCH OBALŮ	3,71	KERAMICKÁ DLAŽBA	OMYVATELNÝ NÁTER DO V= 1,5M	STUKOVÁ OMÍTKA, MALBA
01.15	CHODBA	5,21	KERAMICKÁ DLAŽBA	OMYVATELNÝ NÁTER DO V= 1,5M	STUKOVÁ OMÍTKA, MALBA
01.16	SKLAD SUCHÝCH POTRAVIN	18,61	KERAMICKÁ DLAŽBA	OBKLAD DO V= 2,1M	STUKOVÁ OMÍTKA, MALBA
01.17	SKLAD OČISTCH PROSTŘEDKŮ	7,12	BETON+GUMOVÁ PODLAHA	OMYVATELNÝ NÁTER DO V= 1,5M	STUKOVÁ OMÍTKA, MALBA
01.18	SPROHA	7,31	PVC	STUKOVÁ OMÍTKA, MALBA	STUKOVÁ OMÍTKA, MALBA
01.19	OKLADOVÁ KOMORA	2,73	KERAMICKÁ DLAŽBA	OBKLAD DO V= 1,5M	STUKOVÁ OMÍTKA, MALBA
01.20	CHODBA	9,78	KERAMICKÁ DLAŽBA	OBKLAD DO V= 2,1M	STUKOVÁ OMÍTKA, MALBA
01.21	CHLAZENÝ SKLAD	24,15	KERAMICKÁ DLAŽBA	STUKOVÁ OMÍTKA, MALBA	STUKOVÁ OMÍTKA, MALBA
01.22	CHLADÍCI BOX	7,04	KERAMICKÁ DLAŽBA	STUKOVÁ OMÍTKA, MALBA	STUKOVÁ OMÍTKA, MALBA
01.23	SUCHÝ SKLAD	6,84	KERAMICKÁ DLAŽBA	OBKLAD DO V= 2,1M	STUKOVÁ OMÍTKA, MALBA
01.24	HŘÍŠKA PŘÍPRAVA ZELENINY A OVOC	13,41	KERAMICKÁ DLAŽBA	OBKLAD DO V= 2,1M	STUKOVÁ OMÍTKA, MALBA
01.25	CHLADÍCI BOX	7,98	KERAMICKÁ DLAŽBA	STUKOVÁ OMÍTKA, MALBA	STUKOVÁ OMÍTKA, MALBA
V1	OSOBNÍ VÝTAH				
V2	NÁKLADNÍ VÝTAH				

Vypracoval ING. Z. ČABALOVÁ	Zodp. projektant ING. Z. ČABALOVÁ	Tech. kontrola		
Kreslil ING. Z. ČABALOVÁ				
Investor MĚSTSKÁ ČÁST PRAHA 12, GENERÁLA ŠÍŠKY 2375/6, PRAHA 4			formát	420x840
Akce REKONSTRUKCE KUCHYNĚ ZŠ ZÁRUBOVA, K.Ú. KAMÝK ZÁRUBOVA 977/17, PRAHA 12			datum	ÚNOR 2025
			účel	DPS
			č. zakázky	
			č. kopie	
Obsah výkresu ROZVODY SICOTRONIC - PŮDORYSY			archivní č.	
			Měřítka 1:100	Č. výkresu 02.001