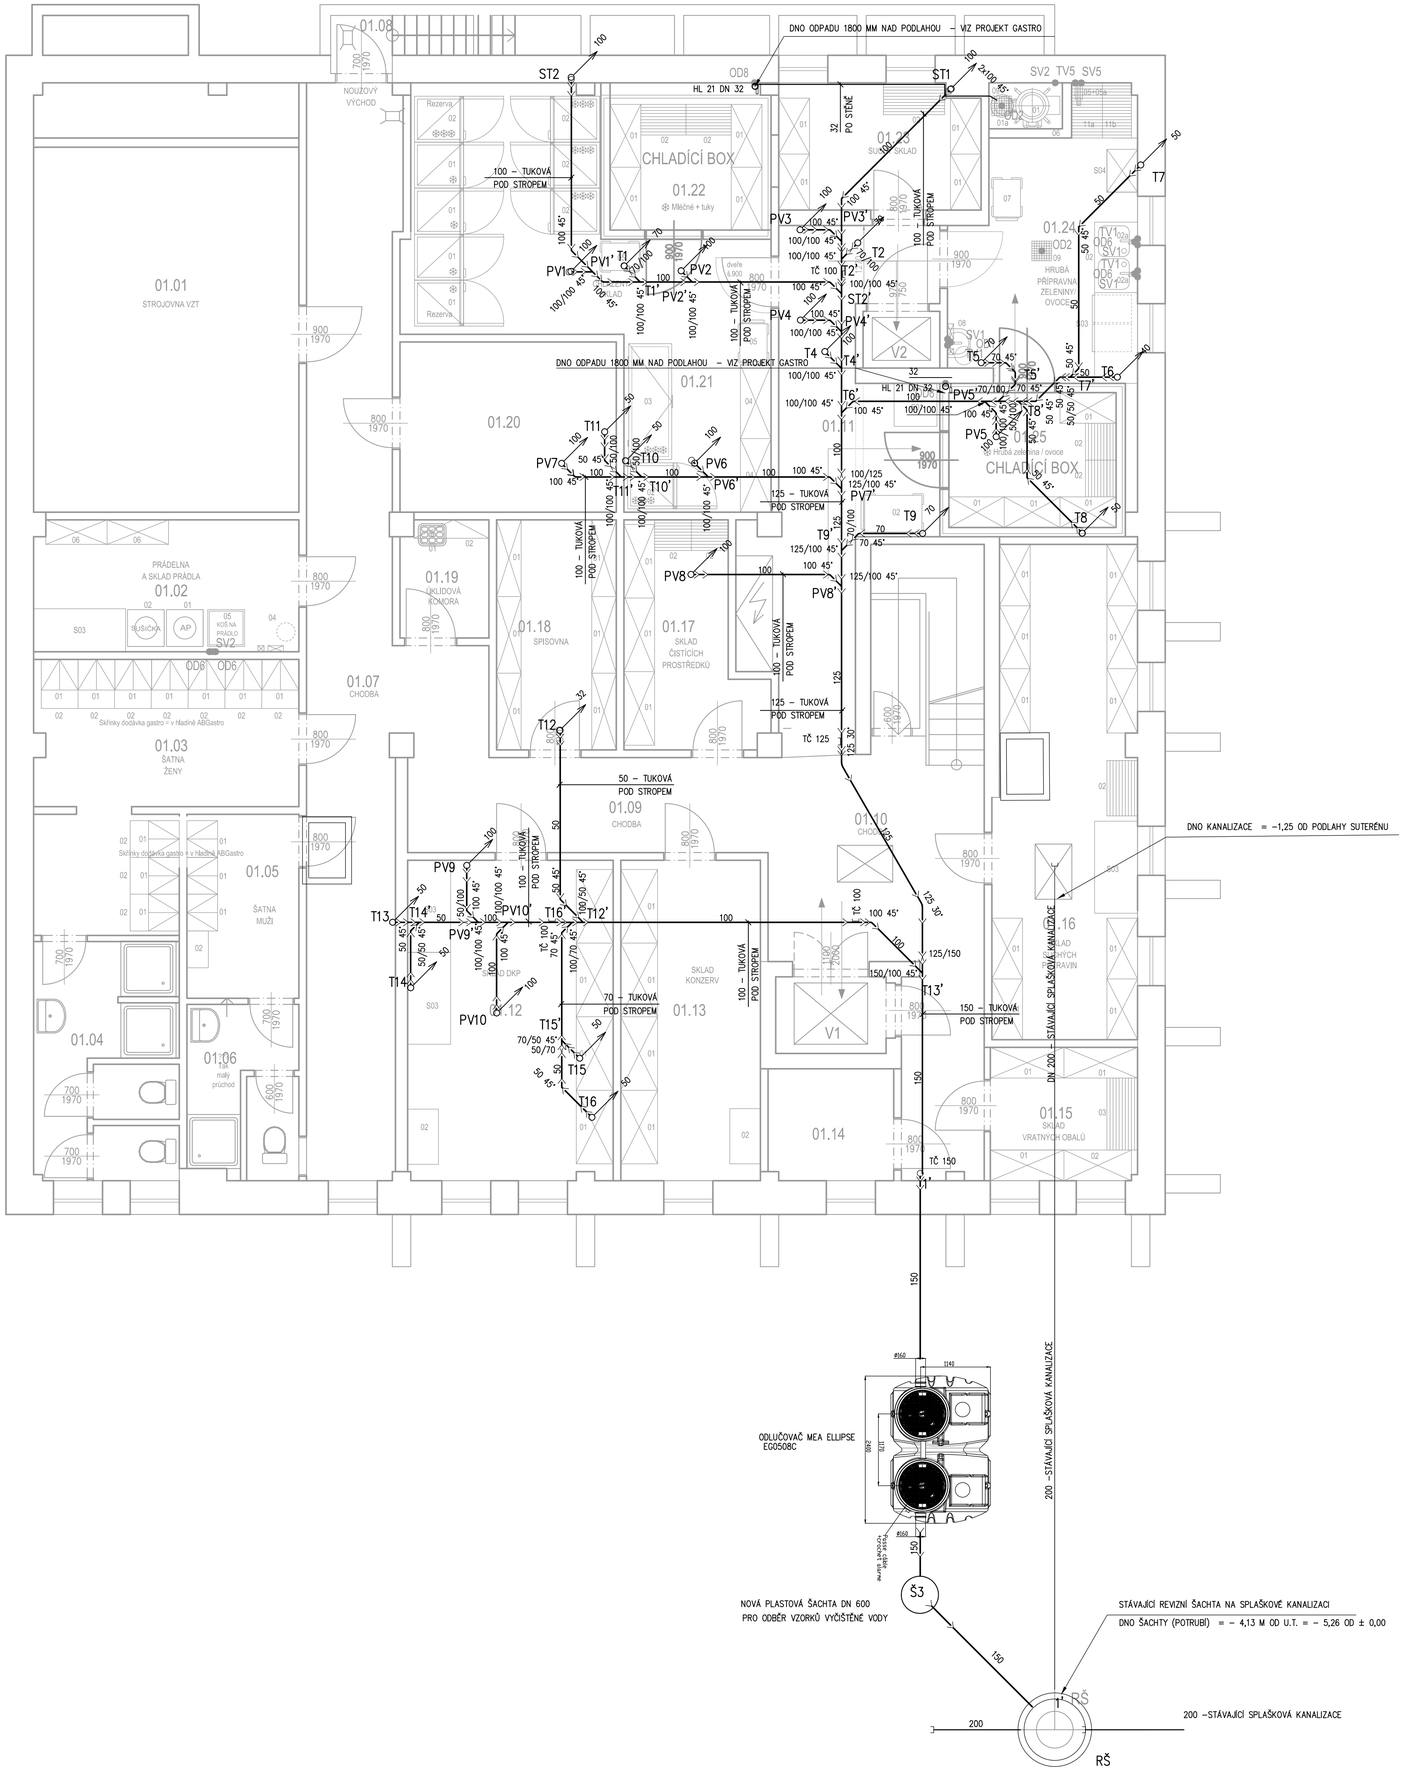

LEGENDA MÍSTNOSTÍ – 1.PP

Číslo	Název	Plocha [m²]	Podlaha	Stěny	Strop
01.01	STROJOVNA VZT	25,73	KERAMICKÁ DLAŽBA	ŠTUKOVÁ OMÍTKA, MALBA	ŠTUKOVÁ OMÍTKA, MALBA
01.02	PRÁDELNA A SKLAD PRÁDLA	9,24	KERAMICKÁ DLAŽBA	OBKLAD DO V= 1,5M	ŠTUKOVÁ OMÍTKA, MALBA
01.03	ŠATNA – ŽENY	15,10	PVC	ŠTUKOVÁ OMÍTKA, MALBA	ŠTUKOVÁ OMÍTKA, MALBA
01.04	SPRCHY, WC – ŽENY	8,95	KERAMICKÁ DLAŽBA	OBKLAD DO V= 2,1 (1,5)M	ŠTUKOVÁ OMÍTKA, MALBA
01.05	ŠATNA – MUŽI	5,75	PVC	ŠTUKOVÁ OMÍTKA, MALBA	ŠTUKOVÁ OMÍTKA, MALBA
01.06	SPRCHA, WC – MUŽI	4,61	KERAMICKÁ DLAŽBA	OBKLAD DO V= 2,1 (1,5)M	ŠTUKOVÁ OMÍTKA, MALBA
01.07	CHODBA	25,73	KERAMICKÁ DLAŽBA	ŠTUKOVÁ OMÍTKA, MALBA	ŠTUKOVÁ OMÍTKA, MALBA
01.08	NOUZOVÝ VÝCHOD	1,84	BETON	ŠTUKOVÁ OMÍTKA, MALBA	ŠTUKOVÁ OMÍTKA, MALBA
01.09	CHODBA	11,88	KERAMICKÁ DLAŽBA	OMYVATELNÝ NÁTĚR DO V= 1,5M	ŠTUKOVÁ OMÍTKA, MALBA
01.10	CHODBA	16,86	KERAMICKÁ DLAŽBA	OMYVATELNÝ NÁTĚR DO V= 1,5M	ŠTUKOVÁ OMÍTKA, MALBA
01.11	CHODBA	17,60	KERAMICKÁ DLAŽBA	OMYVATELNÝ NÁTĚR DO V= 1,5M	ŠTUKOVÁ OMÍTKA, MALBA
01.12	SKLAD DKP	17,45	KERAMICKÁ DLAŽBA	OBKLAD DO V= 2,1M	ŠTUKOVÁ OMÍTKA, MALBA
01.13	SKLAD KONZERV	11,89	KERAMICKÁ DLAŽBA	OBKLAD DO V= 2,1M	ŠTUKOVÁ OMÍTKA, MALBA
01.14		3,71	KERAMICKÁ DLAŽBA		ŠTUKOVÁ OMÍTKA, MALBA
01.15	SKLAD VRATNÝCH OBALŮ	5,21	KERAMICKÁ DLAŽBA	OMYVATELNÝ NÁTĚR DO V= 1,5M	ŠTUKOVÁ OMÍTKA, MALBA
01.16	SKLAD SUCHÝCH POTRAVIN	18,61	KERAMICKÁ DLAŽBA	OBKLAD DO V= 2,1M	ŠTUKOVÁ OMÍTKA, MALBA
01.17	SKLAD ČISTÍCÍCH PROSTŘEDKŮ	7,12	BETON+GUMOVÁ PODLAHA	OMYVATELNÝ NÁTĚR DO V= 1,5M	ŠTUKOVÁ OMÍTKA, MALBA
01.18	SPISOVNA	7,31	PVC	ŠTUKOVÁ OMÍTKA, MALBA	ŠTUKOVÁ OMÍTKA, MALBA
01.19	ÚKLIDOVÁ KOMORA	2,73	KERAMICKÁ DLAŽBA	OBKLAD DO V= 1,5M	ŠTUKOVÁ OMÍTKA, MALBA
01.20		9,78	KERAMICKÁ DLAŽBA		
01.21	CHLAZENÝ SKLAD	24,18	KERAMICKÁ DLAŽBA	OBKLAD DO V= 2,1M	ŠTUKOVÁ OMÍTKA, MALBA
01.22	CHLADÍCÍ BOX	7,04	KERAMICKÁ DLAŽBA	ŠTUKOVÁ OMÍTKA, MALBA	ŠTUKOVÁ OMÍTKA, MALBA
01.23	SUCHÝ SKLAD	6,84	KERAMICKÁ DLAŽBA	OBKLAD DO V= 2,1M	ŠTUKOVÁ OMÍTKA, MALBA
01.24	HRUBÁ PŘÍPRAVNA ZELENINY A OVOCE	13,41	KERAMICKÁ DLAŽBA	OBKLAD DO V= 2,1M	ŠTUKOVÁ OMÍTKA, MALBA
01.25	CHLADÍCÍ BOX	7,98	KERAMICKÁ DLAŽBA	ŠTUKOVÁ OMÍTKA, MALBA	ŠTUKOVÁ OMÍTKA, MALBA
V1	OSOBNÍ VÝTAH				
V2	NÁKLADNÍ VÝTAH				

100 — KANALIZACE SPLAŠKOVÁ POD PODLAHOU

KANALIZACE SPLAŠKOVÁ POD STROPEM

KANALIZACE SPLAŠKOVÁ PŘIPOJOVACÍ

KANALIZACE TUKOVÁ POD STROPEM

150 — KANALIZACE TUKOVÁ V ZEMI

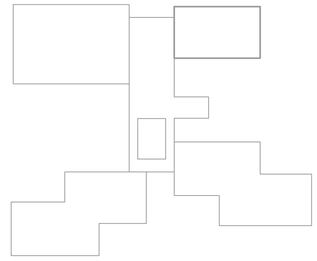

HIP:	ZODP. PROJEKTANT:	VYPRACOVAL:	Gaňo Stojanov Odlehlá 62, Vysočany 190 00, Praha 9 IČ : 40657931 tel.222 521 524,605 727 037 e-mail: gano.stojanov@tiscali.cz
ING. MILAN KROUPA	G. STOJANOV	G. STOJANOV	
INVESTOR: MĚSTSKÁ ČÁST PRAHA 12, GENERÁLA ŠIŠKY 2375/6, PRAHA 4			
MÍSTO STAVBY: ZÁRUBOVA 977/17, PRAHA 12 – KAMÝK			
AKCE: REKONSTRUKCE ŠKOLNÍ KUCHYNĚ ZŠ ZÁRUBOVA, K.Ú. KAMÝK ZÁRUBOVA 977/47, PRAHA 12		FORMÁT:	4A4
		DATUM:	BŘEZEN 2025
		STUPEŇ PD:	DSP
ČÁST: ZDRAVOTNĚ TECHNICKÉ INSTALACE		ODDÍL:	D.2. ZTI
OBSAH: KANALIZACE TUKOVÁ – SUTERÉN		MĚŘÍTKO: 1:50	Č.PŘÍLOHY: 03