Zařízení			Parametry VZT zařízení																		
			Přívod vzduchu											Odvod vzduchu							
Číslo zařízení	Funkce	Typ	V	Dp_{ext}	Motor		startovací/jmenovitý	Filtr	Vodní ohřívač	El.ohřívač	El. komplet	Vodní chladič	Přímý výparník	Přímý výparník	Vlhčení parou	V	Dp_{ext}	Motor	Filtr	Umístění	Ovládání	Pozn.
CHR1-I, II	Zařízení č. ChR1 - Kondenzační jednotka pro R1 Chlazení	Samsung AM080AXVAGH/EU + MXD-K075AN			5.74	400	dop.j. C/25A				5.74			22ch/22t						u venkovní rampy	Regulace od výrobce	

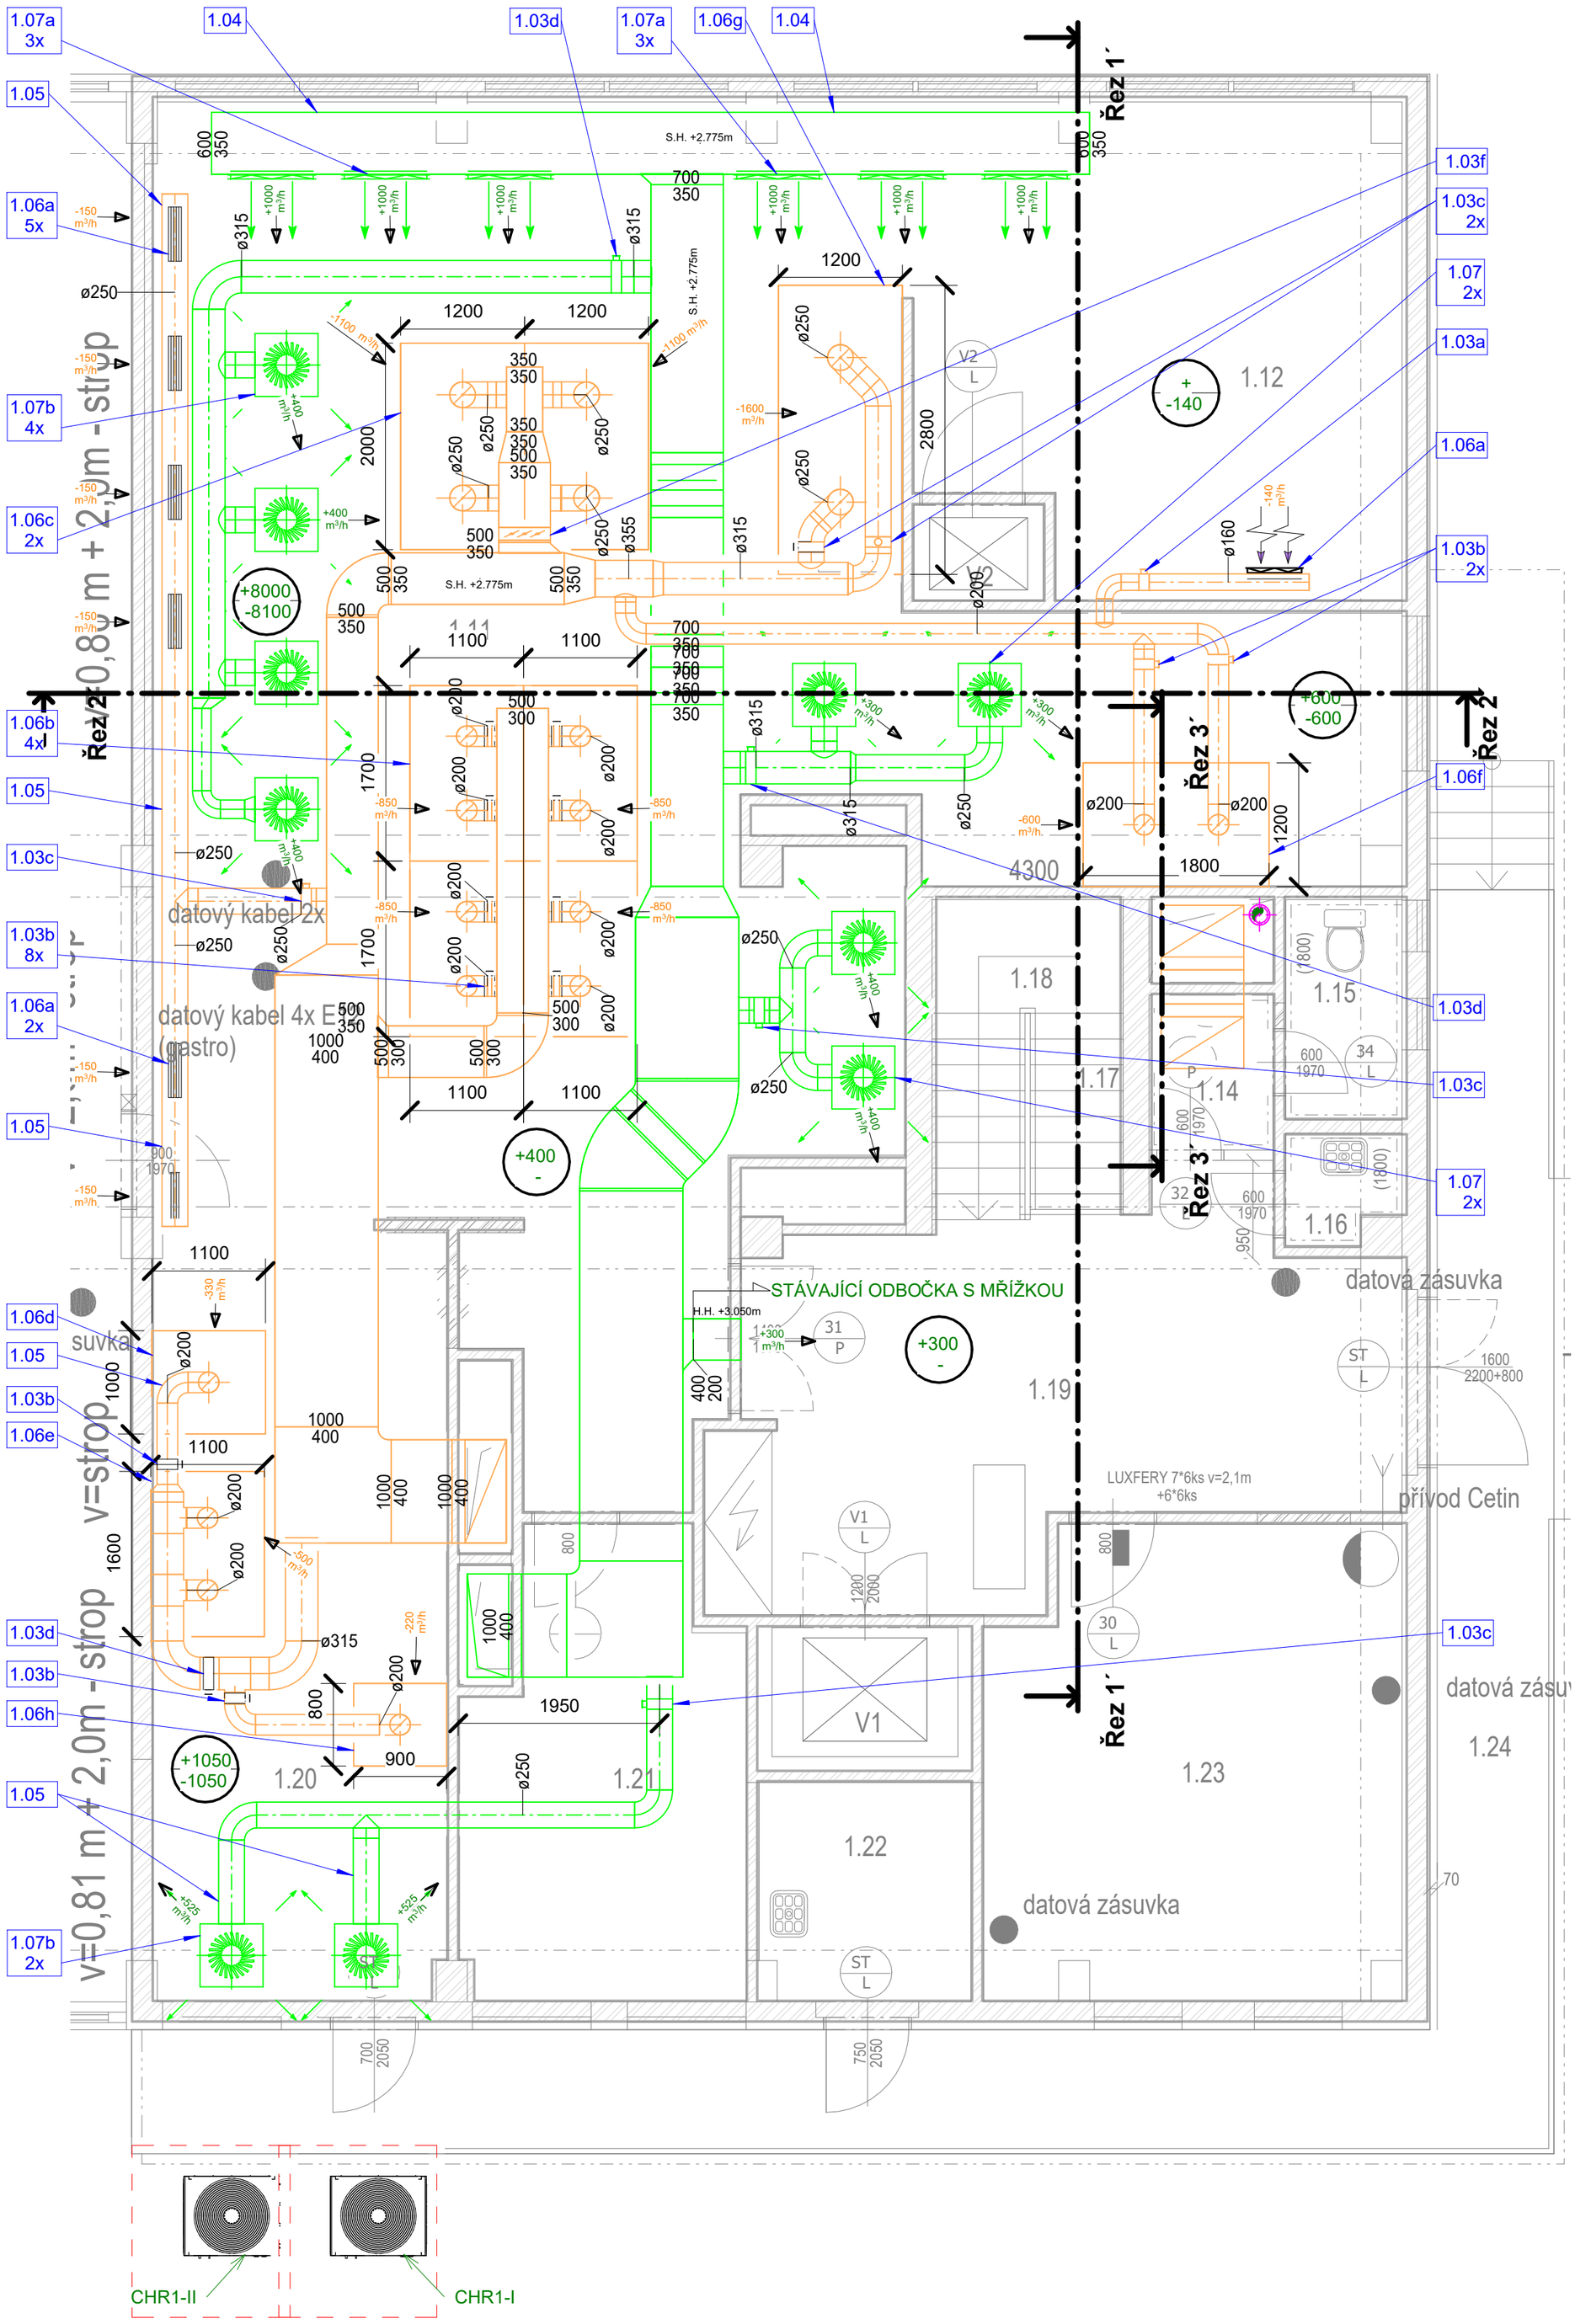

LEGENDA MÍSTNOSTÍ - 1.NP

Číslo	Název	Plocha [m²]
1.01	UMÝVÁRNA	
1.02	CHODBA	
1.03	PROSTOR POD SCHODY	
1.04	CHODBA	
1.05	UMÝVÁRNA - CHLAPCI	
1.06	WC - CHLAPCI	
1.07	ÚKLID	
1.08	WC - DÍVKY	
1.09	UMÝVÁRNA - DÍVKY	
1.10	JÍDELNA	235,63
1.11	VARNA	83,31
1.12	ČISTÁ PŘÍPRAVNA MASA A TĚSTA	21,40
1.13	UMÝVÁRNA KUCHYŇSKÉHO NÁDOBÍ	12,34
1.14	PŘEDSÍŇ	1,80
1.15	SOCIÁLNÍ ZAŘÍZENÍ - PERSONÁL	2,40
1.16	ÚKLIDOVÁ KOMORA	1,12
1.17	SCHODIŠTĚ	3,65
1.18	PODESTA	2,04
1.19	VSTUPNÍ CHODBA	21,77
1.20	UMÝVÁRNA STOLNÍHO NÁDOBÍ	21,61
1.21	DENNÍ MÍSTNOST	11,21
1.22	SKLAD ODPADU	4,44
1.23	KANCELÁŘ	17,77
1.24	RAMPA	

AUTOR NÁVRHU:	Ing. Martin Šulc
HL. ING. PROJEKTU:	Ing. Milan Kroupa
ZOD. PROJEKTANT:	Ing. Martin Šulc
VYPRACOVAL:	Ing. Martin Šulc
INVESTOR:	MĚSTSKÁ ČÁST PRAHA 12, GENERÁLA ŠIŠKY 2375/6, PRAHA 4

AKCE: **REKONSTRUKCE KUCHYNĚ ZŠ ZÁRUBOVA**

VÝKRES: **Půdorys 1.NP**

Č. ZAK.:	
DATUM:	04/2025
FORMÁT:	
MĚŘÍTKO:	1:50
Č. VÝKRESU:	03

19.05.2025 9:22:32