


3 NPE ~ 50Hz 400V/TN-S ponechat rezervní prostor cca 20 modulů
pro doplnění v budoucnosti

NOVÝ
ROZVADĚČ
KUCHYNĚ

RK1

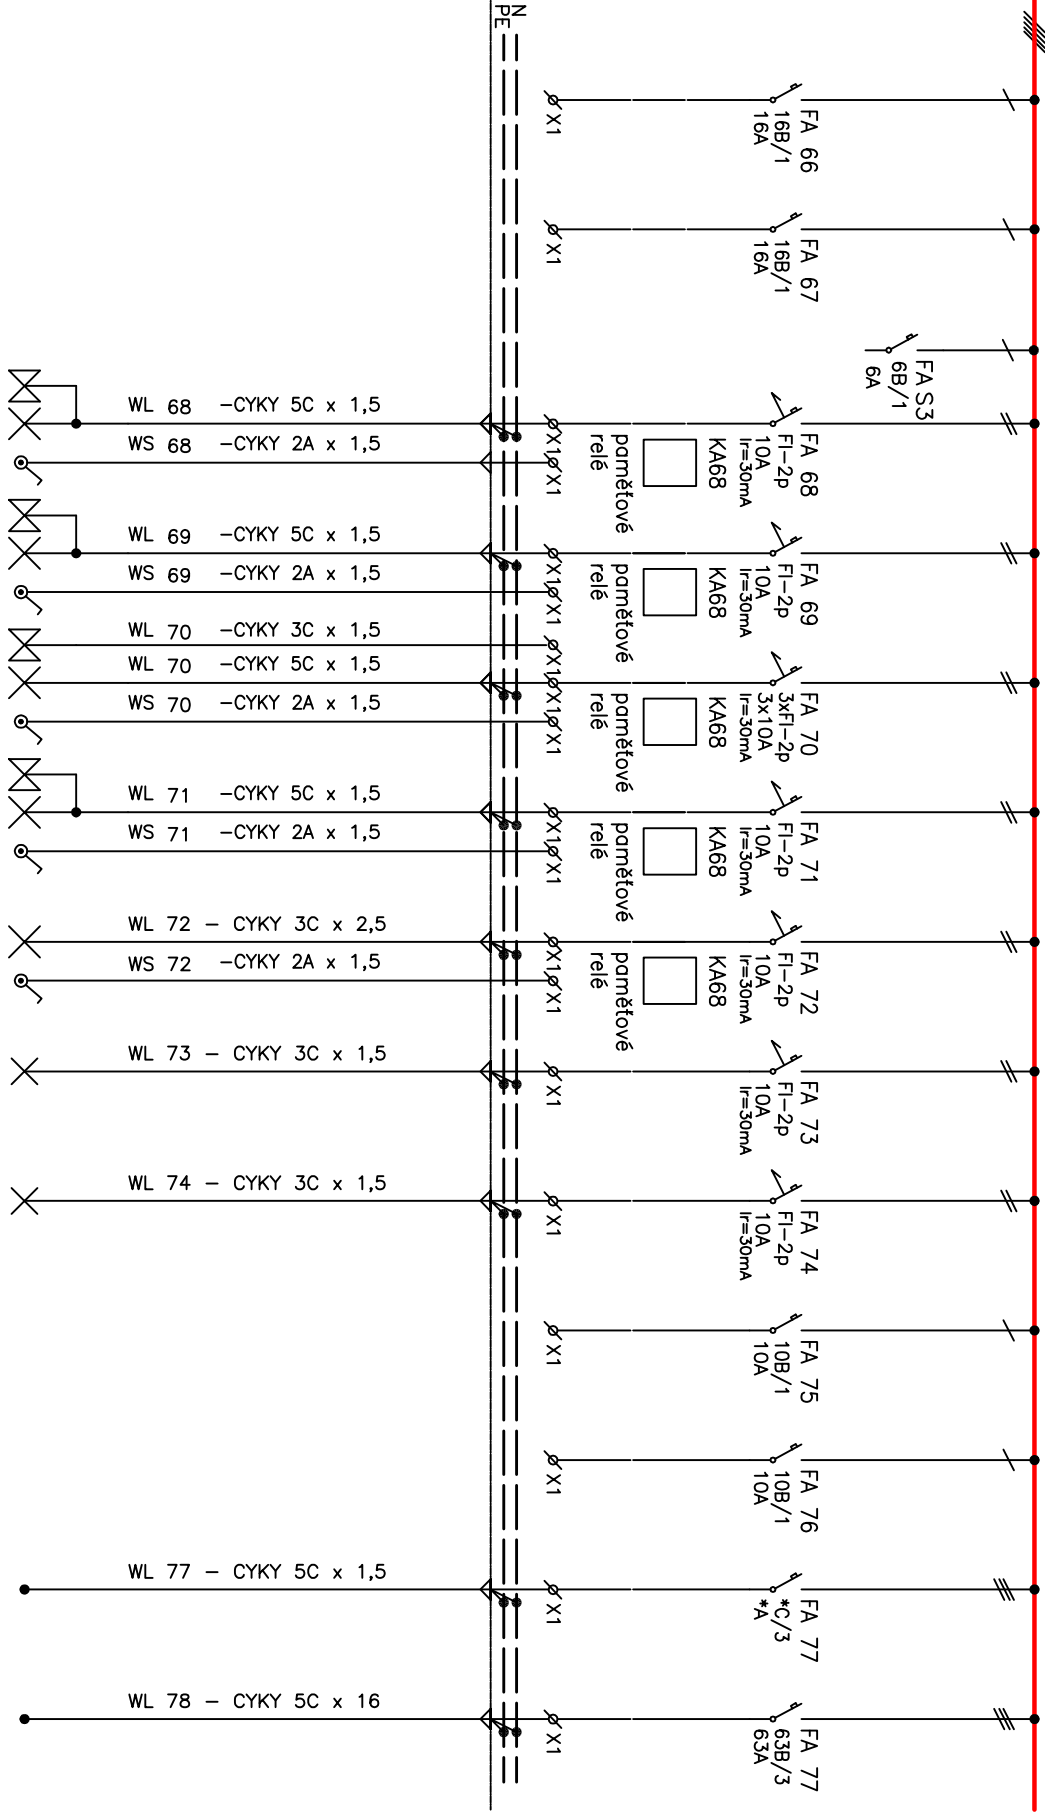

ČÍSLO ODBOČKY
DRUH ODBOČKY
VÝKON [kW]
OVLÁDÁNÍ

66	67	68	69	70	71	72	73	74	75	76	77	78
Rezerva	Rezerva	Osvětlení jídelna	Osvětlení jídelna	Osvětlení kuchyně	Osvětlení chodba	Osvětlení schodiště	Osvětlení	Digestoře	Rezerva	Rezerva	Nákladní výřoh	Podružný rozvaděč RK2
		0,25	0,3	0,85	0,11	0,04	0,54	1,2			0,75	Pp= 32,7

* - určí dodavatel
výřahu