


MŠ Pohádka

Zahradní zídka - vzorový řez M 1:20

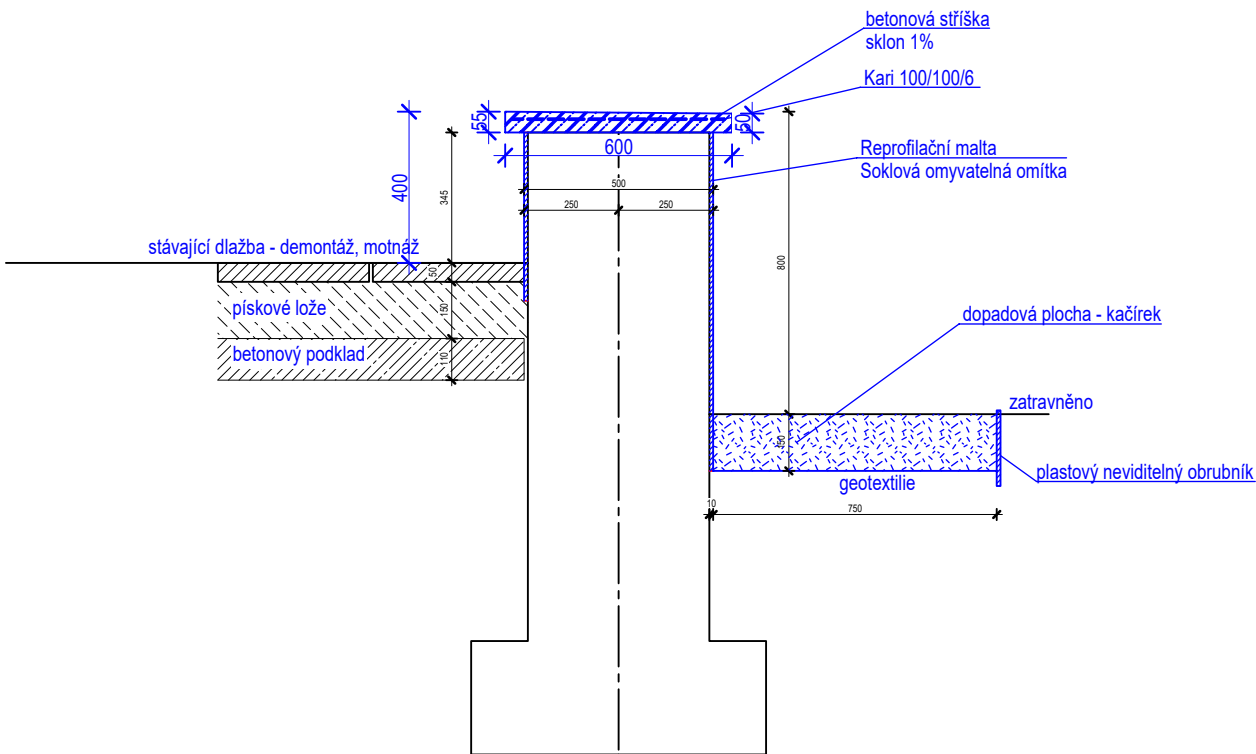

Opravy a úpravy zahrady 06/2025

<div><div></div><div>PROJEKTOVÁ KANCELÁŘ ATLAS s.r.o. 128 00 Praha 2-Nusle, Čiklova 1706/13a, tel. 261 212 781, http://pkatlas.cz, e-mail: info@pkatlas.cz</div></div>			
Investor : Městská část Praha 12 - Úřad městské části Praha 12 Písková 830/25, 143 00 Praha 4 - Modřany		Zodp. projektant	Ing. Pavel Chrobok
		Vypracoval	Ing. Pavel Chrobok
Stavba : Revitalizace objektu MŠ Pohádka v Praze 12 Imrychova 937/15, Praha 4 - Kamýk k.ú. Kamýk, č.parc. 937		Stupeň: Opravy zahrady	
		Datum	06/2025
		Č. zakázky	821-18-05
		Profese : Stavební	
Obsah : Oprava stěny - vzorový řez		Měřítko : 1:20	Č. výkresu : 3