


SKLONOVÉ POMĚRY
MĚŘITKA X / Y 1:1000 / 1:100
LEGENDA TYPŮ ČAR
TERÉN
NIVELETA

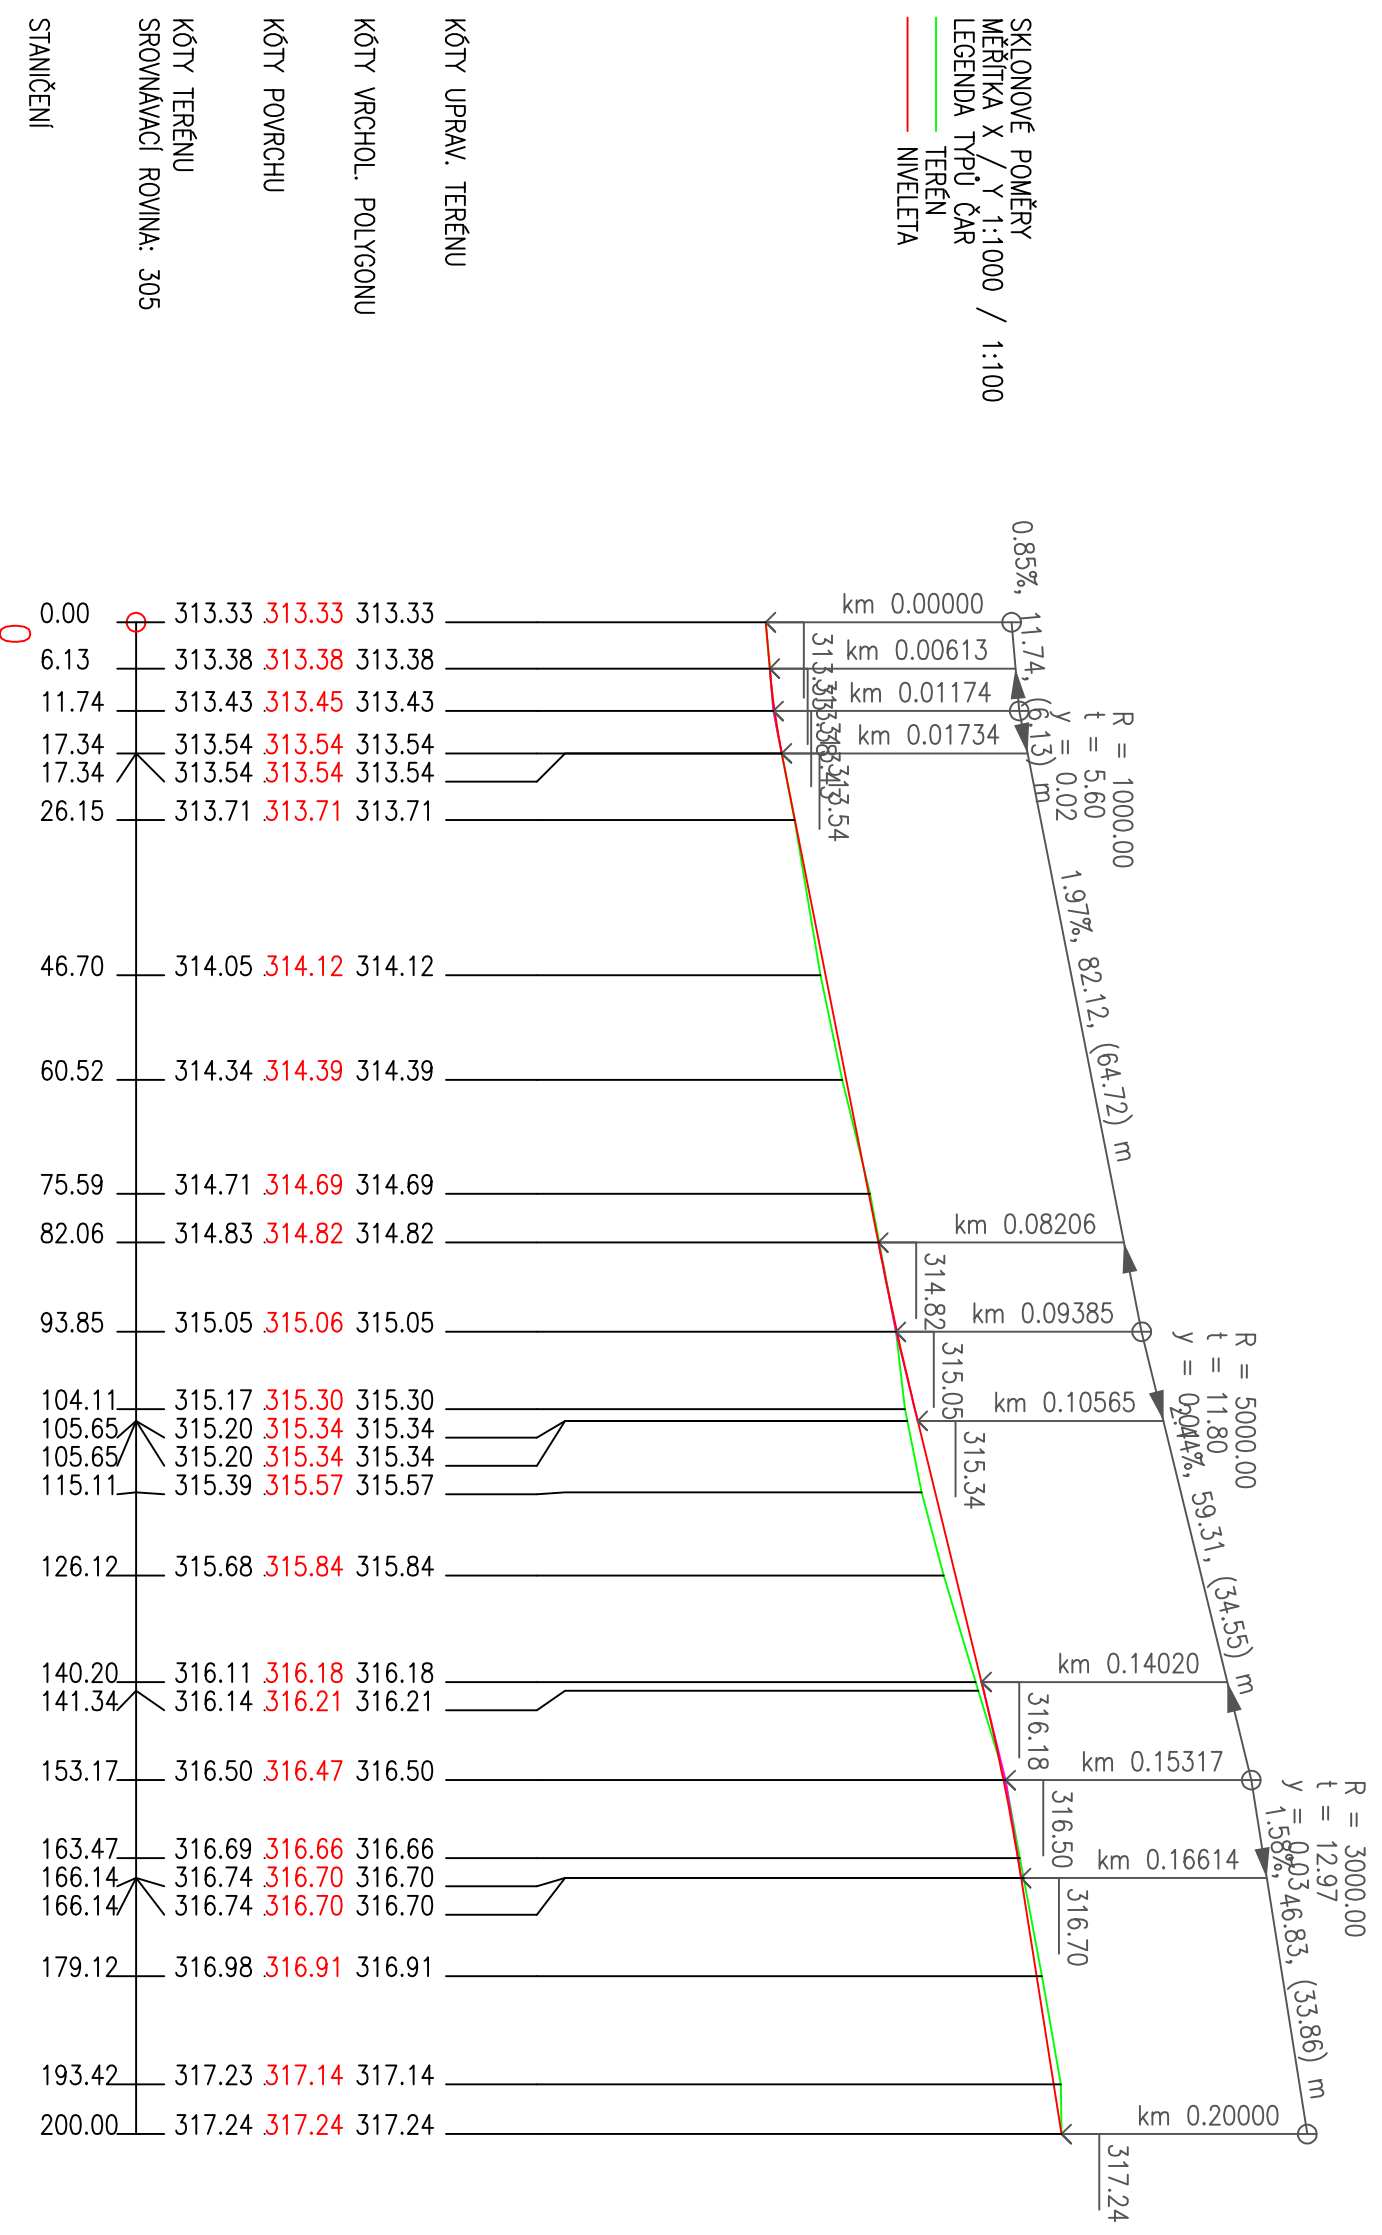

AKCE		Ing. Jiří Sobol Hradešín 29 282 01 Český Brod IČ 87396521		MĚSTSKÁ ČÁST PRAHA 12 Generála Šišky 2375/6, 143 00 Praha 4	
„K Brečkám, P-12“		Ing. Jiří Sobol Hradešín 29 282 01 Český Brod IČ 87396521		MĚSTSKÁ ČÁST PRAHA 12 Generála Šišky 2375/6, 143 00 Praha 4	
HLAVNÍ ING. PROJEKTU	Ing. Jiří Sobol	KATASTR	Cholupice	ČÁST	
ODPOVEDNÝ PROJEKTANT	Ing. Jiří Sobol	STUPEŇ	DZS	OPROJEKTANT	
PROJEKTANT	Ing. Jiří Sobol	SOUR. SYSTÉM	JTSKBALT	PROJEKTANT	
KRESLIL	Karel Motal	MĚŘITKO		DATA	05/2025
ZAMĚŘIL	Tomáš Lajda	POČET FORMÁTŮ	2A4	ČÍSLO ZAKÁZKY	2551
STAVEBNÍ ČÁST			PRÍLOHA		
PODÉLNÝ PROFIL			D2.		
			ČÍSLO SOUPRAVY		