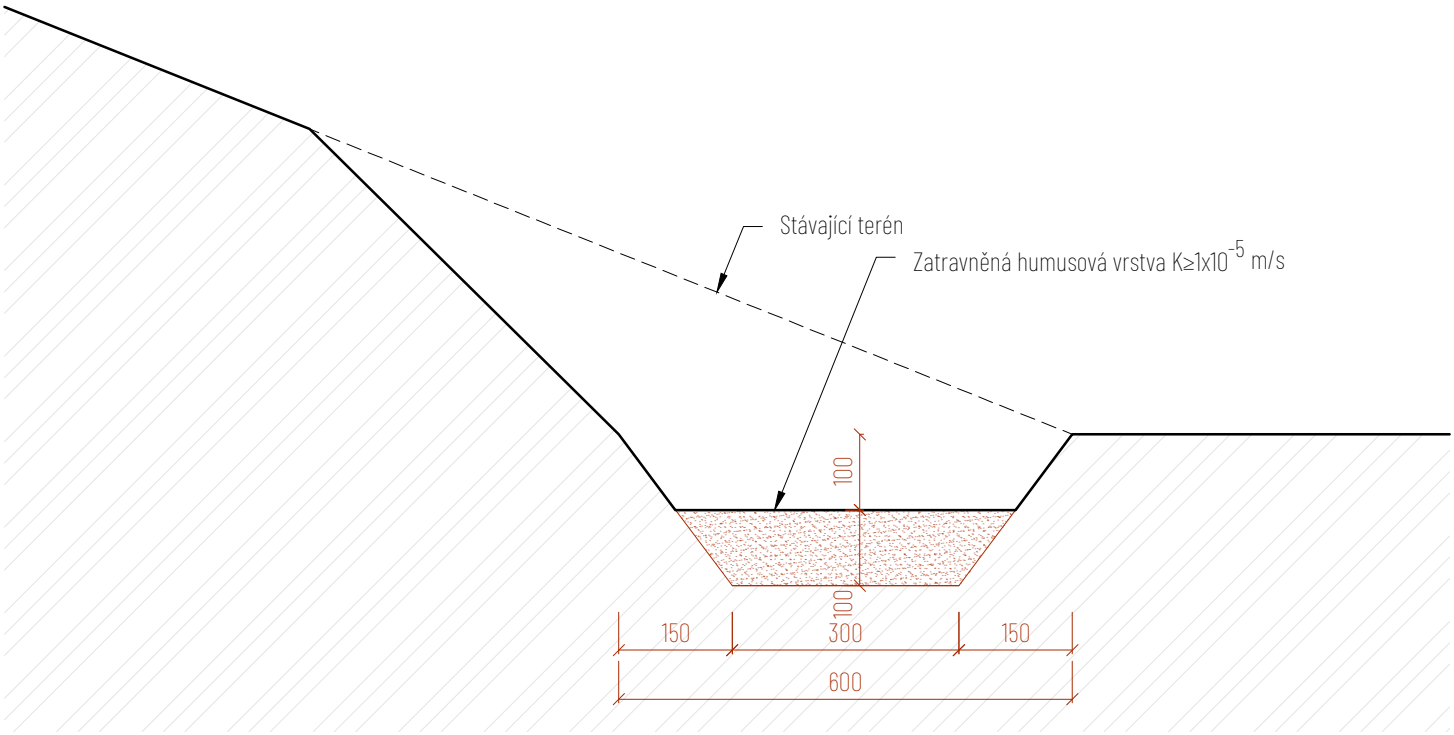

UPOZORNĚNÍ:

Projektová dokumentace obsahuje veškeré náležitosti dle vyhlášky č. 131/2024 Sb., o dokumentaci staveb přílohy č. 8 Obsah dokumentace pro provádění stavby, nejde-li o stavbu rodinného domu nebo stavbu pro rodinnou rekreaci. Nedílnou součástí projektové dokumentace je technická zpráva.

Součástí projektové dokumentace pro provádění stavby není dokumentace pro pomocné práce a konstrukce, výrobně technická dokumentace, dokumentace výrobků dodaných na stavbu, výkresy prefabrikátů a montážní dokumentace. Pokud je nutno zpracovat některou z těchto dokumentací, jde vždy o součást dodavatelské dokumentace. Zpracování plánu bezpečnosti a ochrany zdraví při práci na staveništi upravuje jiný právní předpis

0,000 = 236,500 m n.m.

VYPRACOVAL	Ing. et Ing. arch. Pavel Juříček, Bc. Daniil Denissenko, Monika Juřicová				
ZODPOVĚDNÝ PROJEKTANT	Ing. Jaroslav Čepický	ČKAIT: č. 1004103, obor Pozemní stavby			
ZAKÁZKA	„Areál RAK" - revitalizace kondičního areálu	Obec: Katastrální území:	Praha [554782] Modřany [728616]	Parcelní číslo:	p.č. 4400/418
STUPEŇ	DPS	MĚŘÍTKO	1:10	DATUM	10/2024

INVESTOR: Městská část Praha 12
Generála Šišky 2375/6, 143 00 Praha 4 - Modřany
IČO: 00231151
Tel.: +420 244 028 111

ČÁST: D.1 SO 01 Zpevněné plochy a oplocení

VÝKRES: Detail vsakovacího rigolu

Č. VÝKRESU: D.1.1.3 | SO 01

4.02

SPORTOVNÍ PODLAHY ZLÍN

Sídlo: Mostní 5552, 760 01 Zlín
E-mail: projekce@spzlin.cz
tel.: +420 736 651 103