



Východní pohled

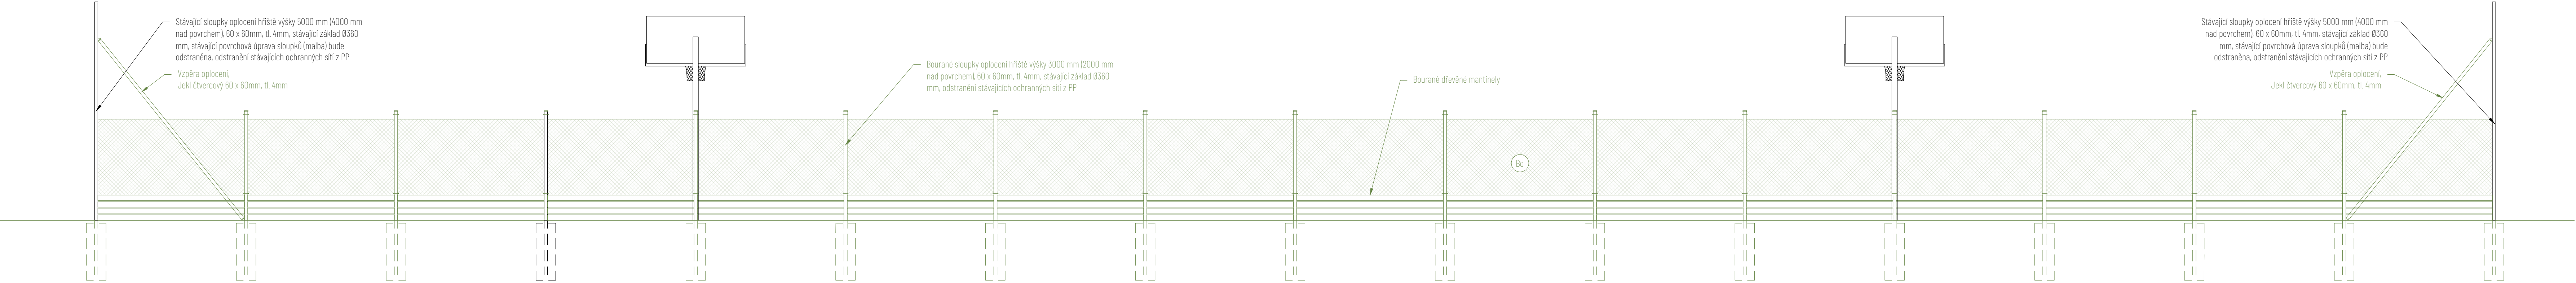

Západní pohled

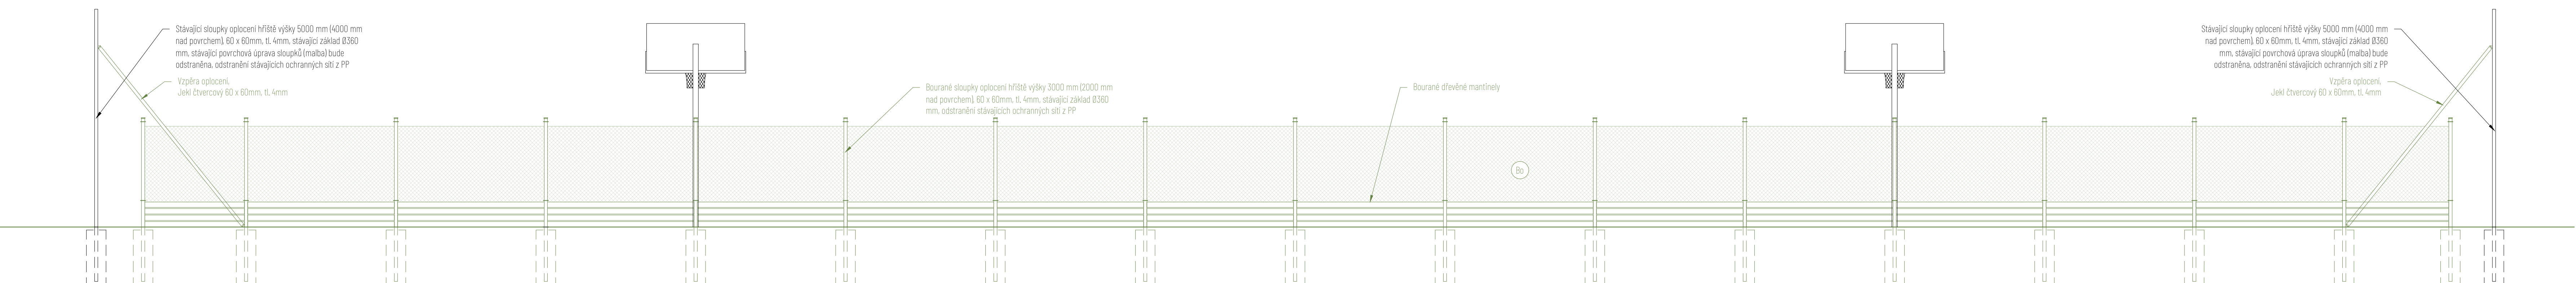

Legenda skladeb

S1 - Skladba stávajícího umělého trávníku - prostor kolem hřišť	388 mm
Povrch z travnatého koberce	8 mm
Drcené kamenivo fr. 0-4 promíchané se zeminou	40 mm
Odstranění zeminy pro navrženu novou skladbu	340 mm
Zhutněná zemina	
S2 - Skladba stávajícího umělého trávníku - fotbalové hřiště	388 mm
Povrch z travnatého koberce	15 mm
Drcené kamenivo fr.4/8 promíchané se zeminou	40 mm
Odstranění zeminy pro navrženu novou skladbu	380 mm
Zhutněná zemina	
S3 - Skladba stávajícího umělého trávníku - multifunkční hřiště	388 mm
Povrch z travnatého koberce	20 mm
Kamenná drť fr.0/4 promíchaná se zeminou	20 mm
Drcené kamenivo fr.4/8 promíchané se zeminou	40 mm
Drcené kamenivo fr.16/32 promíchané se zeminou	100 mm
Odstranění zeminy pro navrženu novou skladbu	208 mm
Zhutněná zemina	
S4 - Skladba stávajícího povrchu z křemičitým pískem	500 mm
Propранý jemný křemičitý písek fr. 1/4, volně ložený	300 mm
Geotextilie	
Drcené kamenivo fr.4/8	50 mm
Drcené kamenivo fr.0-32	150 mm
Zhutněná zemina	
S5 - Skladba mlátového chodníku	240 mm
Matová krytová vrstva fr. 0-8	40 mm
Matová mezivrstva fr. 0-16	50 mm
Matová nosná vrstva - stěrnodř fr. 0-32	150 mm
Zhutněná zemina	
S6 - Skladba plochy z žulové kostky	150 mm
Žulová kostková dlažba 8/11	100 mm
Drobné drcené kamenivo fr. 4/8	50 mm
Zhutněná zemina	

Legenda

.....	Řešené území
—	Hranice katastru nemovitostí
—+—+—+—	Stávající oplocení
—+—+—+—	Bourané konstrukce - oplocení
●	Stávající stromy
●	Kacené stromy / zeleň
■	Okolní zástavba
■	Zatrávněná plocha
■	Stávající zpevněná plocha
■	Bourané konstrukce - povrch z umělého trávníku
■	Bourané konstrukce - povrch hřiště
■	Bourané konstrukce - povrch z křemičitého písku
■	Bourané konstrukce - povrch z betonové dlažby
■	Bourané konstrukce - povrch z žulové kostky

Legenda bouracích prací

⬮	Odstranění zpevněné plochy / povrchu (skladba č. x) (skladby v rozsahu pro následnou montáž nové zpevněné plochy)
⬮	Odstranění oplocení (bourané oplocení) odstranění konstrukcí oplocení do 4m; sloupky výšky 4m budou zachovány (kratší strany oplocení hřišť), odstranění sítí, dřevěných mantinel a branek, stávajících základů
⬮	Demontáž vybavení (bourané vybavení) (stávající posilovací stroje, drobné vybavení)

Výpis objemů bouracích prací

SO 03	Multifunkční hřiště	S3 Skladba povrchu hřiště - prostor multifunkčního hřiště: 1109 m²
-------	---------------------	--

Poznámky

- Dokumentace byla zpracována dle neúplné stávající dokumentace objektu;
- Před zahájením budou veškeré práce projednány se správcí podzemních a povrchových zařízení a vyřešen navrhovaný postup prací.
- Před zahájením bouracích prací je nezbytné ověřit skladby odstraňovaných vrstev povrchů, včetně vrstev podkladu a základových konstrukcí, polohu vedení technických sítí, jejich napojení a případnou kolizi s plánovanými pracemi a polohu a stav odvodňovacích systémů (drenáží) včetně jejich napojení na kanalizační systém anebo vsakovací zařízení;
- Během stavby budou plněny požadavky dotčených orgánů a dodržovány podmínky vlastníků a správců dotčené technické infrastruktury a ochranných pásem, týkající se vytyčení, ochrany a kontroly jejich zařízení.
- Výkaz výměr obsahuje vše potřebné pro kompletaci dokončení a předání díla (dodávku, montáž, zhotovení prováděcí, výroby a dílenské dokumentace, dopravu, odvoz zeminy, sutí, odpadu, likvidaci odpadu, závěrečný úklid, zařízení stavby, oplocení a ostrahu staveniště, náklady spojené s uvedením stavby do provozu a kolaudací stavby. Projekt je nadřazen výkazu výměr!
- Materiál z demontáže musí být tříděn podle druhu (beton, asfalt, kovy, plast apod.) a likvidován v souladu s platnými předpisy;
- V průběhu odkopávek bude přizván autorský dozor pro zhodnocení možnosti zpětného využití odkopávaných složek podloží hřišť;
- Veškerý odpad bude likvidován v souladu s ust. § 3 zákona č. 541/2020 Sb., o odpadech. Odpady budou zařazovány dle druhů a kategorií podle ust. § 6 zákona o odpadech;
- Stavební postupy a manipulace s materiály a stavební suti budou voleny tak, aby byly na nejmenší míru omezeny škodlivé účinky na okolí, zejména hluk, vibrace a prašení. Vzniklé odpady budou shromažďovány utříděné podle druhů a budou zabezpečeny před nežádoucím únikem;
- Po ukončení bouracích prací bude prověřen stav podloží a připravenost plochy pro další stavební činnosti. Jakékoliv odchylky od předpokládaného stavu musí být neprodleně konzultovány s projektantem;
- Likvidace veškerých funkčních prvků bude konzultována s investorem;
- V průběhu realizace stavby je nutno respektovat platné požární bezpečnostní a hygienické předpisy, týkající se ochrany zdraví při práci.
- Veškeré stavební práce je třeba provádět v souladu s platnými technologickými předpisy, bezpečnostními předpisy a ustanoveními ČSN;
- Při zjištění jakýchkoliv nesrovnalostí mezi stavem na stavbě a projektovou dokumentací je nutné neprodleně kontaktovat ad. případně projektanta.

UPOZORNĚNÍ:


Projektová dokumentace obsahuje veškeré náležitosti dle vyhlášky č. 131/2024 Sb., o dokumentaci staveb přílohy č. 8 Obsah dokumentace pro provádění stavby, nejde-li o stavbu rodinného domu nebo stavbu pro rodinnou rekreaci. Nedílnou součástí projektové dokumentace je technická zpráva.

Součástí projektové dokumentace pro provádění stavby není dokumentace pro pomocné práce a konstrukce, výrobní technická dokumentace, dokumentace výrobků dodaných na stavbu, výkresy prefabrikátů a montážní dokumentace. Pokud je nutno zpracovat některou z těchto dokumentací, jde vždy o součást dodavatelské dokumentace. Zpracování plánu bezpečnosti a ochrany zdraví při práci na staveništi upravuje jiný právní předpis

VYPRACOVAL	Ing. et Ing. arch. Pavel Juriček, Bc. Danil Denissenko, Monika Juričková
ZODPOVĚDNÝ PROJEKTANT	Ing. Jaroslav Čepický ČKAIT: č. 1004103, obor Pozemní stavby
ZAKÁZKA	Areál RAK - revitalizace kondičního areálu Obec: Praha [554782] Parcelní číslo: p.č. 4400/418 Modřany [728616]
STUPEŇ	DPS MĚŘITKO 1:50 DATUM 10/2024

SPORTOVNÍ PODLAHY ZLÍN

Slide: Mestri 5562, 760 01 Zlín
E-mail: projekce@spzlin.cz
tel.: +420 736 651 103

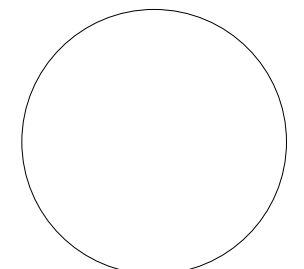

0,000 = 236,500 m n.m.

INVESTOR	Městská část Praha 12
	Generála Šišky 2375/6, 143 00 Praha 4 - Modřany
	IČO: 00231151
	Tel.: +420 244 028 111

ČÁST	D.1 SO 03 Multifunkční hřiště
------	-------------------------------

VÝKRES	Pohledy - bourané konstrukce
--------	------------------------------

Č. VÝKRESU	D.1.1.3 SO 03
------------	-----------------

3.01