



ŘEZ A–A

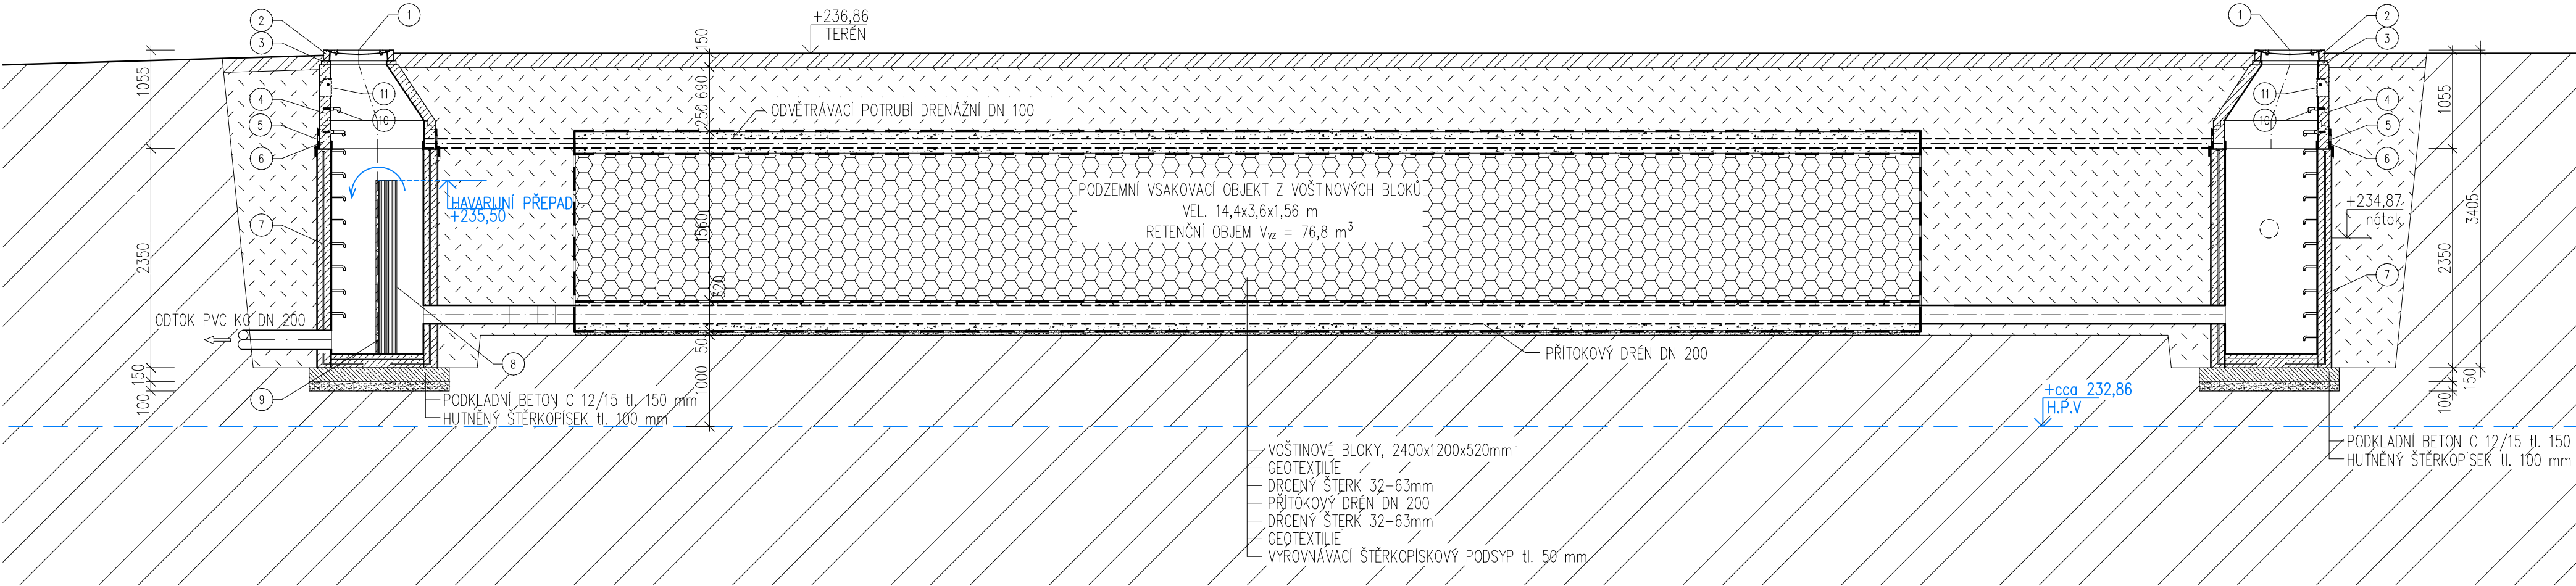


ŘEZ B–B

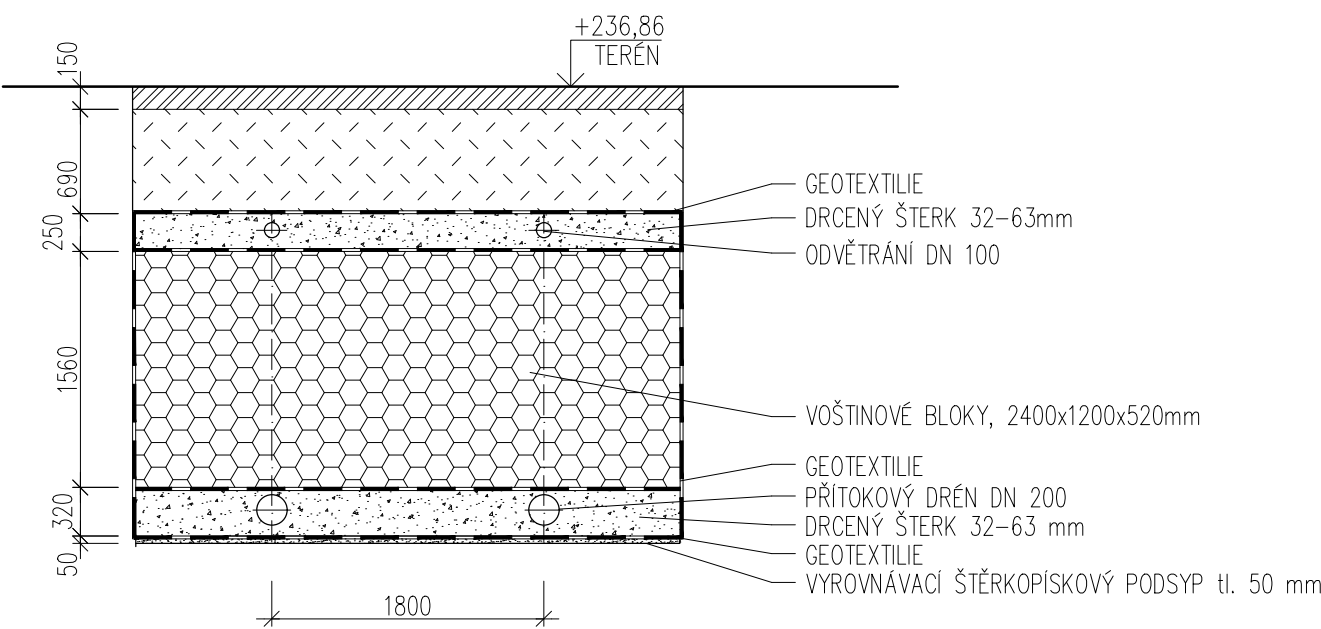

LEGENDA MATERIÁLŮ

- PŮVODNÍ ZEMINA
- DOSYPANÁ ZEMINA
- ZATRAVNĚNÍ + OHUMUSOVÁNÍ V TL. 150 mm

PŮDORYS

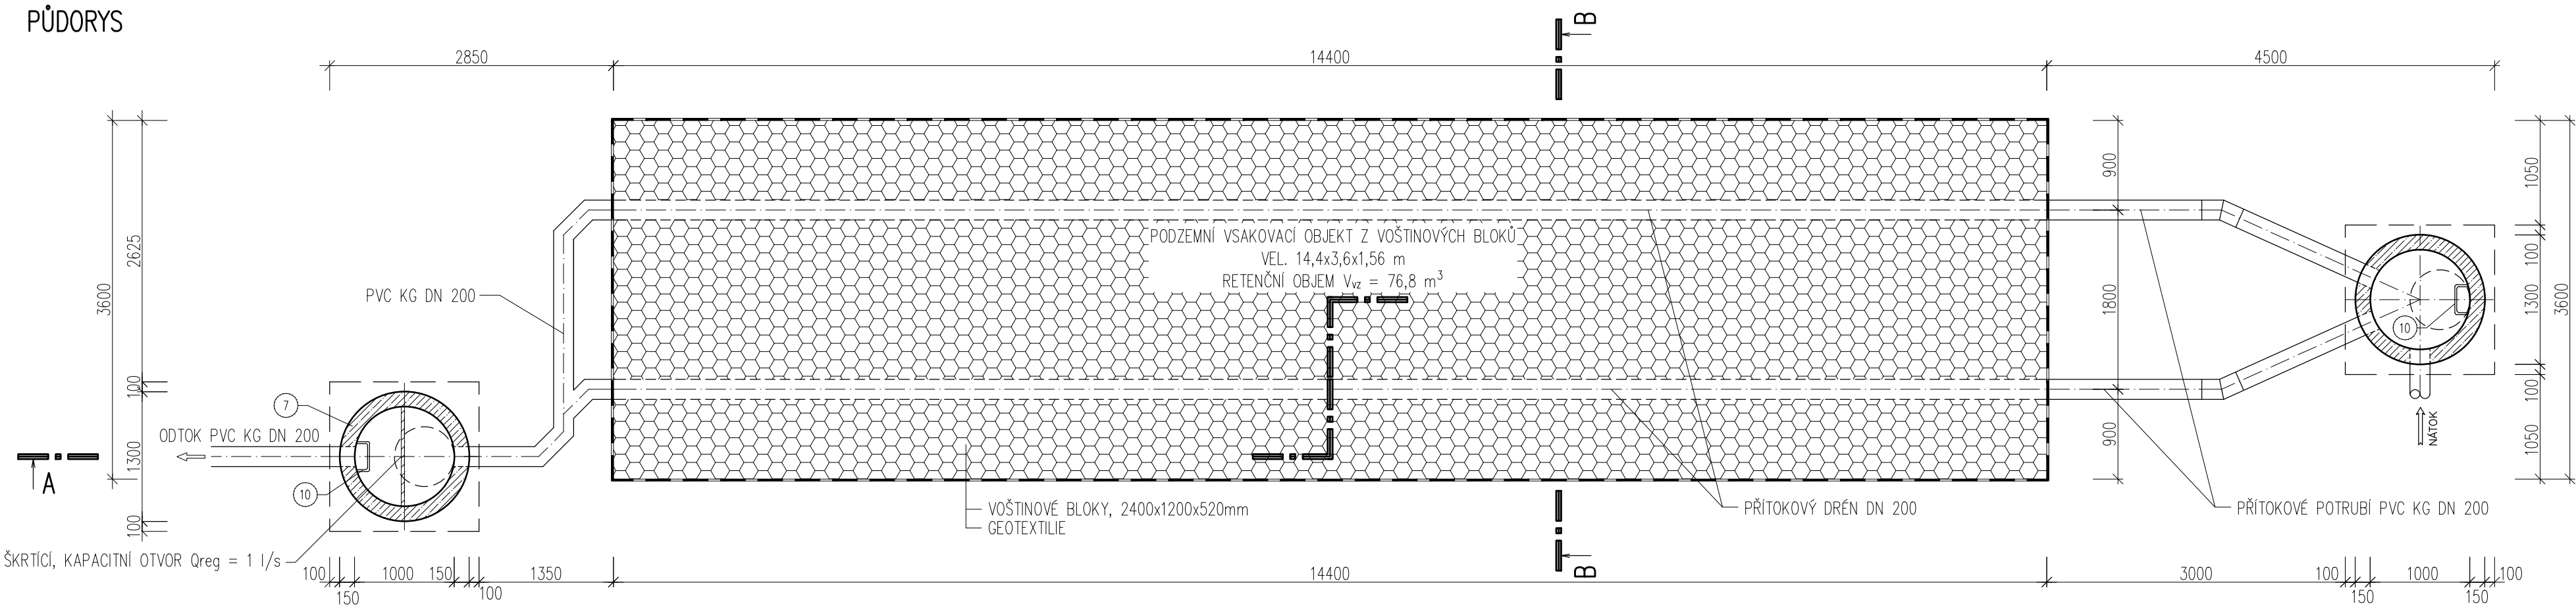

LEGENDA

- ŠACHTOVÝ POKLOP PLASTOVÝ DN 600 A15, UZAMYKATELNÝ
- POKLOP DN 600
- VYROVNÁVACÍ PRSTENEC DN 600 h. 40 mm
- ŠACETNÍ PŘECHODOVÝ KÓNUS DN 1000/600
- IZOLACE PROTI ZEMNÍ VLHKOSTI IPA 400H PE
- ŠACETNÍ SKRUŽ DN 1000 h. 250 mm
- DVOUPLÁŠŤOVÁ NÁDRŽ PRO VYBETONOVÁNÍ
- ČESLE
- ŠKRTICÍ, KAPACITNÍ OTVOR Q<sub>reg</sub> = 1 l/s
- STUPADLO S PE POVLAKEM
- KAPSOVÉ STUPADLO

PROJEKTOVÁ DOKUMENTACE JE VYPRACOVÁNA VE STUPNI K PŘEDVEDENÍ STAVBY.  
DOKUMENTACE NENAHRAŽUJE A NESLOUŽÍ JAKO DOKUMENTACE REALIZAČNÍ ČI JAKO DODAVATELSKÁ VÝROBNÍ DOKUMENTACE.

ZODP. PROJEKTANT:	VYPRACOVAL:	KONTROLOVAL:	<div>Ing. DAVID VOJVODÍK</div> <div>projektová činnost ve výstavbě</div> <div>Lhotka 6, 763 02 Zlín 4</div> <div>tel. 735 877 769</div> <div>e-mail: david.vojvodik@email.cz</div>		
MAREK FLEKAČ	Ing. DAVID VOJVODÍK	MAREK FLEKAČ			
INVESTOR: Městská část Praha 12, Generála Šišky 2375/6, 143 00 Praha 4 – Modřany					
MÍSTO STAVBY: Praha [554782], k.ú. Modřany [728616] p.č. 4400/418					
STAVBA:					
"Areál RAK" –			FORMÁT: 2x4	STUPEŇ PD:	DPS
REVITALIZACE KONDIČNÍHO AREÁLU			DATUM: 01/25	Č.Z.:	070125-01
OBJEKT: SO 05 SYSTÉM NAKLÁDÁNÍ S DEŠŤOVÝMI VODAMI			PROFESE:	VODNÍ HOSPODÁŘSTVÍ	Č.KOPIE.:
PŮDORYS + ŘEZY RETENČNÍ NÁDRŽÍ			MĚŘ.: 1:100	Č.V.:	D 5.12 1.02