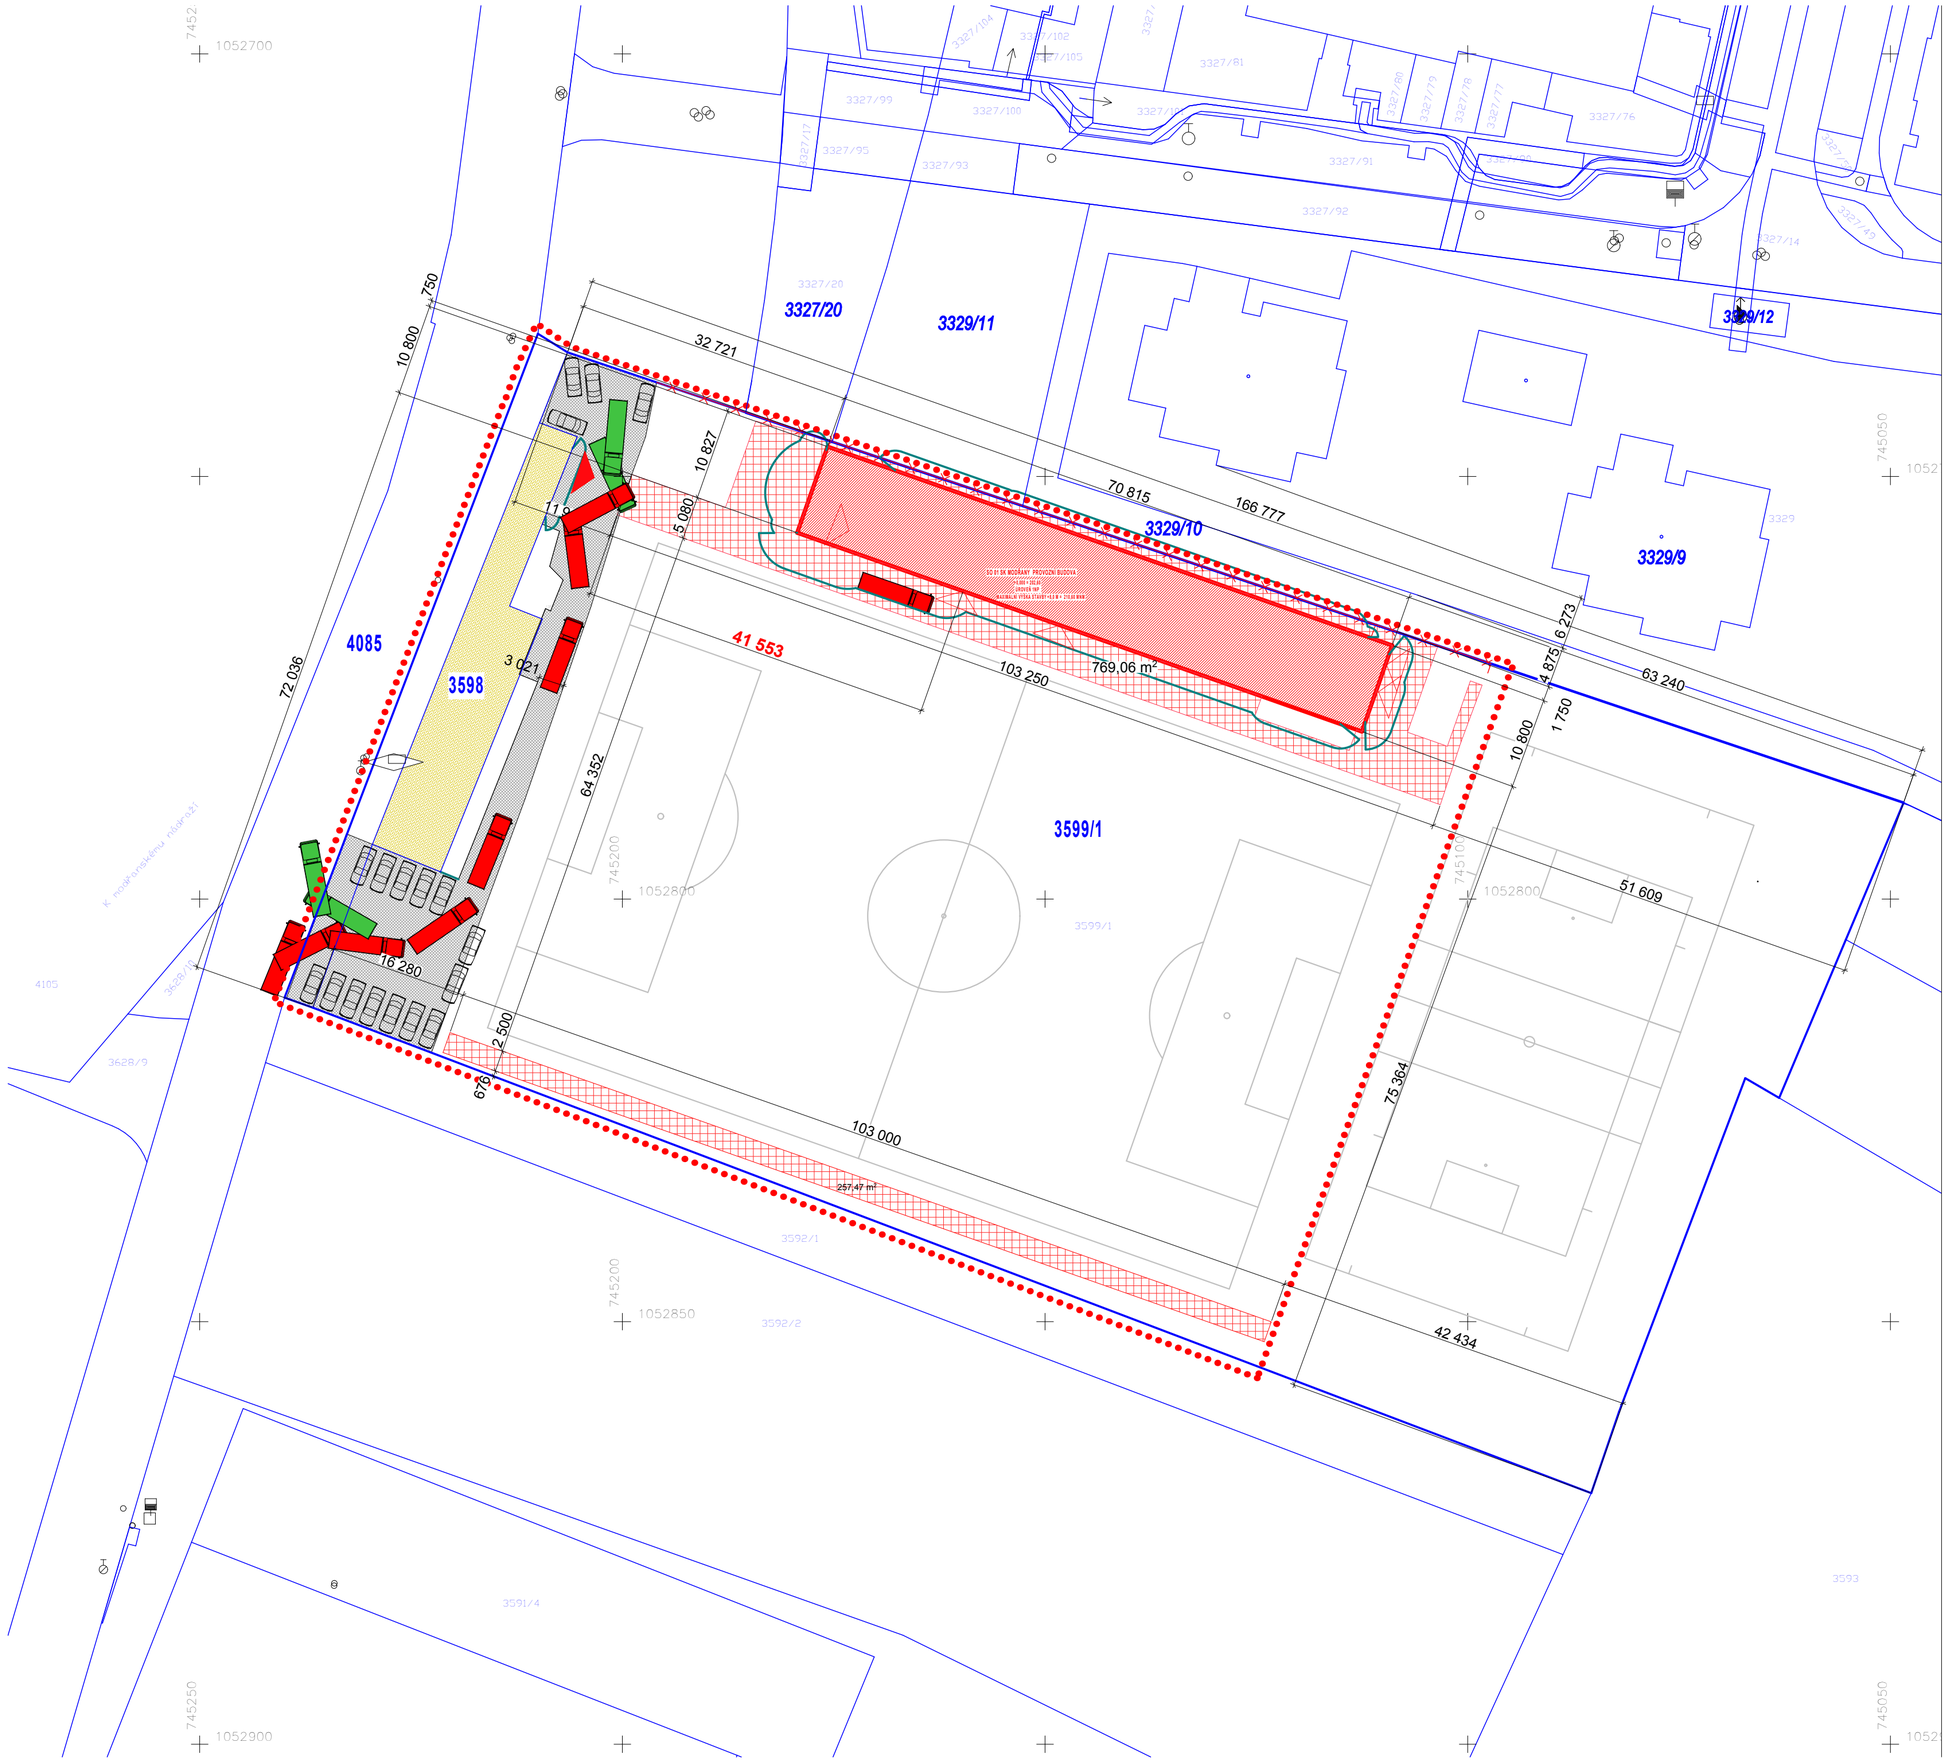

LEGENDA :

- HRANICE DOTČENÉHO ÚZEMÍ
- KATASTR NEMOVITOSTÍ HRANICE KN
- 3599/1 PARCELY DOTČENÉ STAVBOU
- NAVRHOVANÝ OBJEKT
- ZPEVNĚNÉ PLOCHY
- ZPEVNĚNÉ PLOCHY existující (Asfalt / Beton)
- STÁVAJÍCÍOBJEKT BOURANÝ
- PLOTY NÁVRH
- POŽÁRNĚ NEBEZPEČNÝ PROSTOR
- POHYB HASIČSKÉHO VOZU 2500/9000

GENERÁLNÍ PROJEKTANT:	ASLB spol. s r.o. Fikerova 2157/1, 143 00, Praha 12 IČ:24122025 ,DIČ:CZ 24122025 ateliér: Sulická 58, 140 00, Praha 4 - Krč +420 603513660 e-mail: atelier@lukasballek.eu
PROJEKTANT STAVEBNÍ ČÁSTI	ing. arch. Lukáš Ballek
HIP:	ing. arch. Petr Šindelář
ZODPOVĚDNÝ PROJEKTANT:	ing. arch. Lukáš Ballek
VYPRACOVAL	ing. arch. Petr Šindelář
KONTROLOVAL	ing. arch. Lukáš Ballek
INVESTOR :	Sportovní klub Modřany Komořanská - 47, Praha 4 - Modřany IČO: 14888810
KAT. ÚZ.:	Libeň [730691]
DATUM:	10/2023
ZMĚNA:	03/2024
FORMÁT	A2
MĚŘÍTKO:	1 : 500
STUPEŇ:	DUR +DSP
NÁZEV STAVBY:	**SK MODŘANY PROVOZNÍ BUDOVA** Komořanská - 47, Praha 4 - Modřany
NÁZEV VÝKRESU:	**KATASTRÁLNÍ SITUAČNÍ VÝKRES**
SADA	C.2
Č.V.	1