




POHLED JIŽNÍ

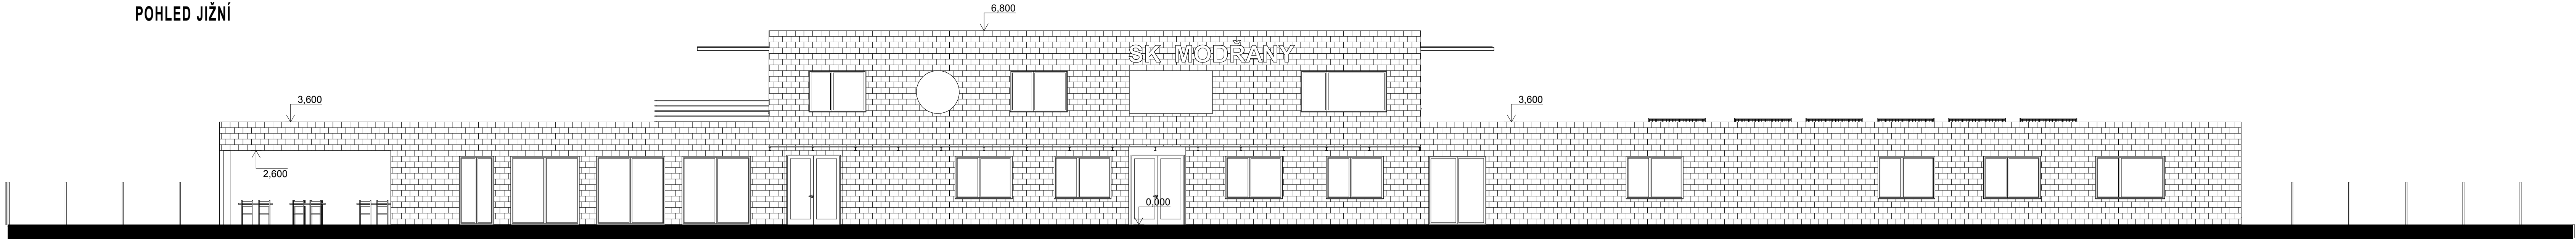


POHLED ZÁPADNÍ

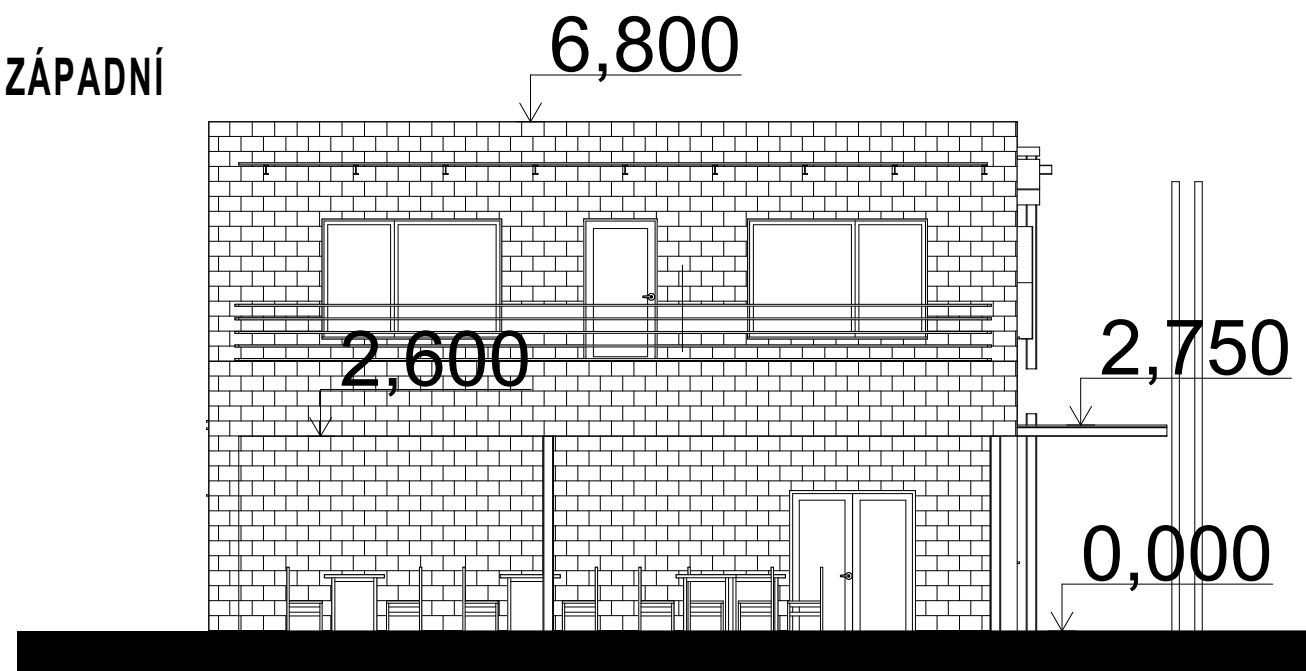

POHLED SEVERNÍ

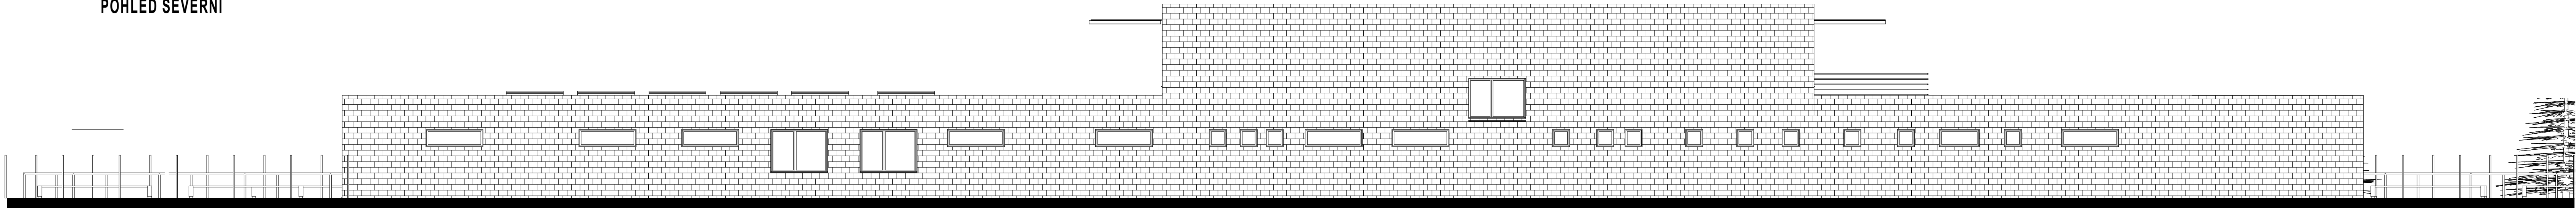

POHLED VÝCHODNÍ

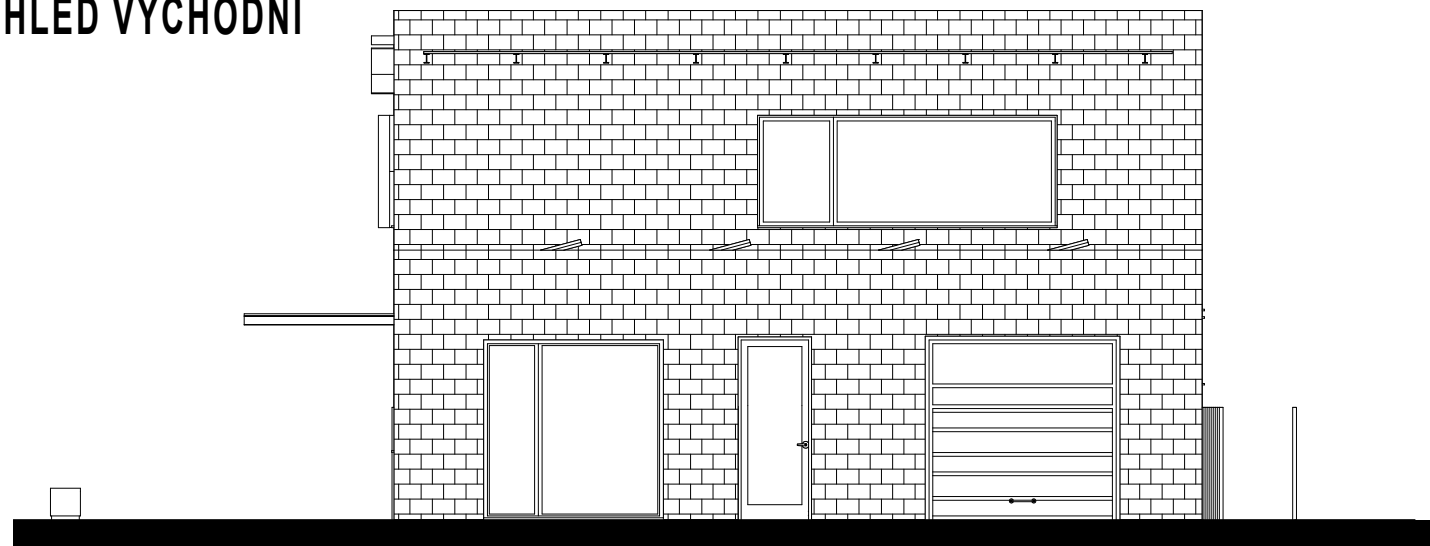

+0,000 = 202,60 Bvp, JTSK

GENERÁLNÍ PROJEKTANT:		ASLB spol. s r.o. Fiktova 215/11, 140 00, Praha 12 IČ: 24122025, DIČ: CZ 24122025 ateliér: Sulická 58, 140 00, Praha 4 - Koc +420 283815660 e-mail: atelier@lukasbalda.eu	
PROJEKTANT STAVEBNÍ ČÁSTI:		Ing. arch. Lukáš Balda	
TSP:		Ing. arch. Petr Šnobl	
ZODPOVĚDNÝ PROJEKTANT:		Ing. arch. Lukáš Balda	
VYPRACOVAL:		Ing. arch. Petr Šnobl	
KONTROLA:		Ing. arch. Lukáš Balda	
INVESTOR:		Sportovní klub Modřany Komenská 47, Praha 4 - Modřany IČ: 148811	
DAT. ÚČ.		Datum: 06/2023	
NÁZEV STAVBY:		Záměr: A2	
		Měřítko: 1:100	
		Stupeň: DÚR-03P	
NÁZEV VÝKRESU:		SADA: C.V. 6	