




# ZÁKLADY

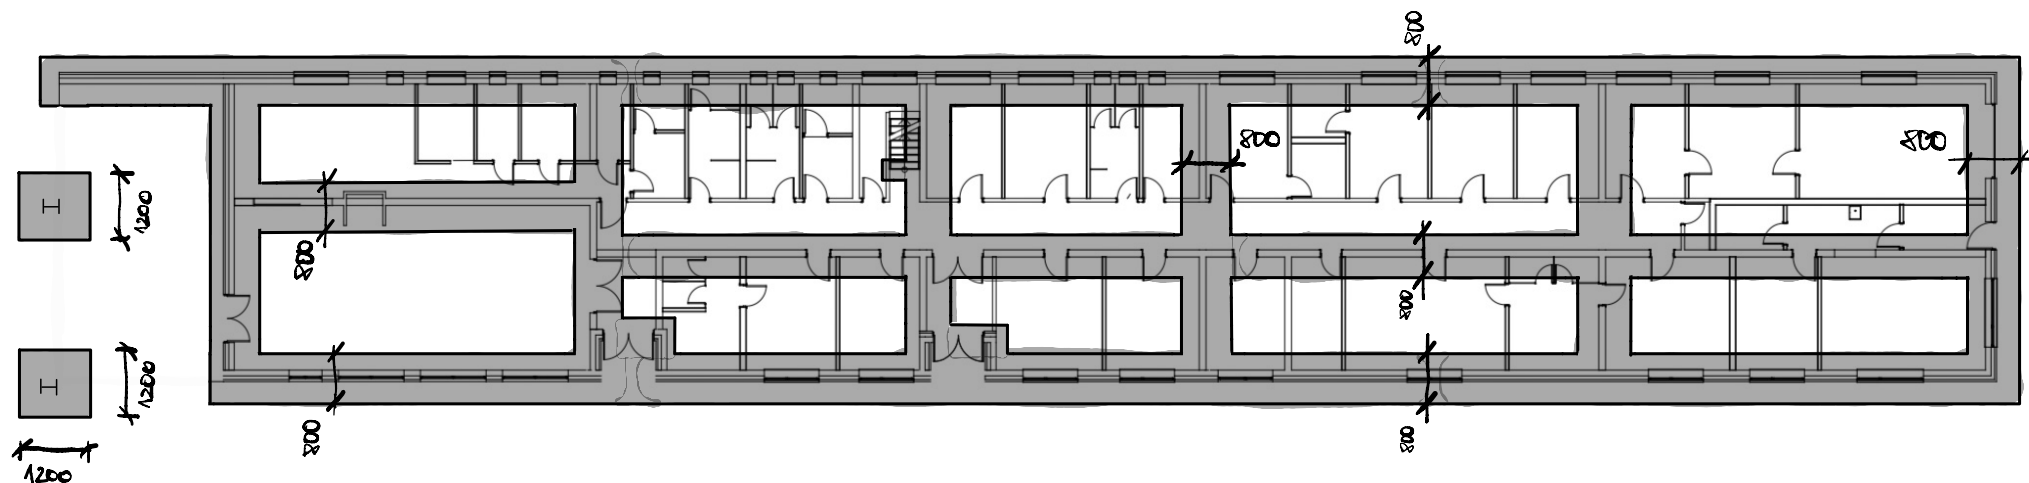

ZÁKLAD POD VNITŘNÍ STĚNOU

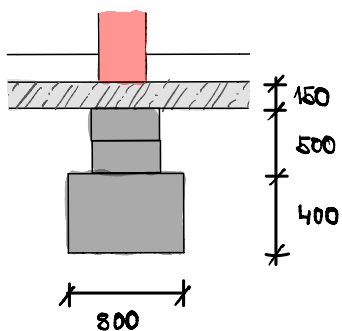

ZÁKLAD POD OBVODOVOU STĚNOU

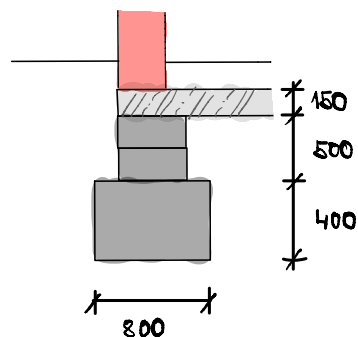

ZÁKLAD POD OCELOVÝM SLOUPEM

