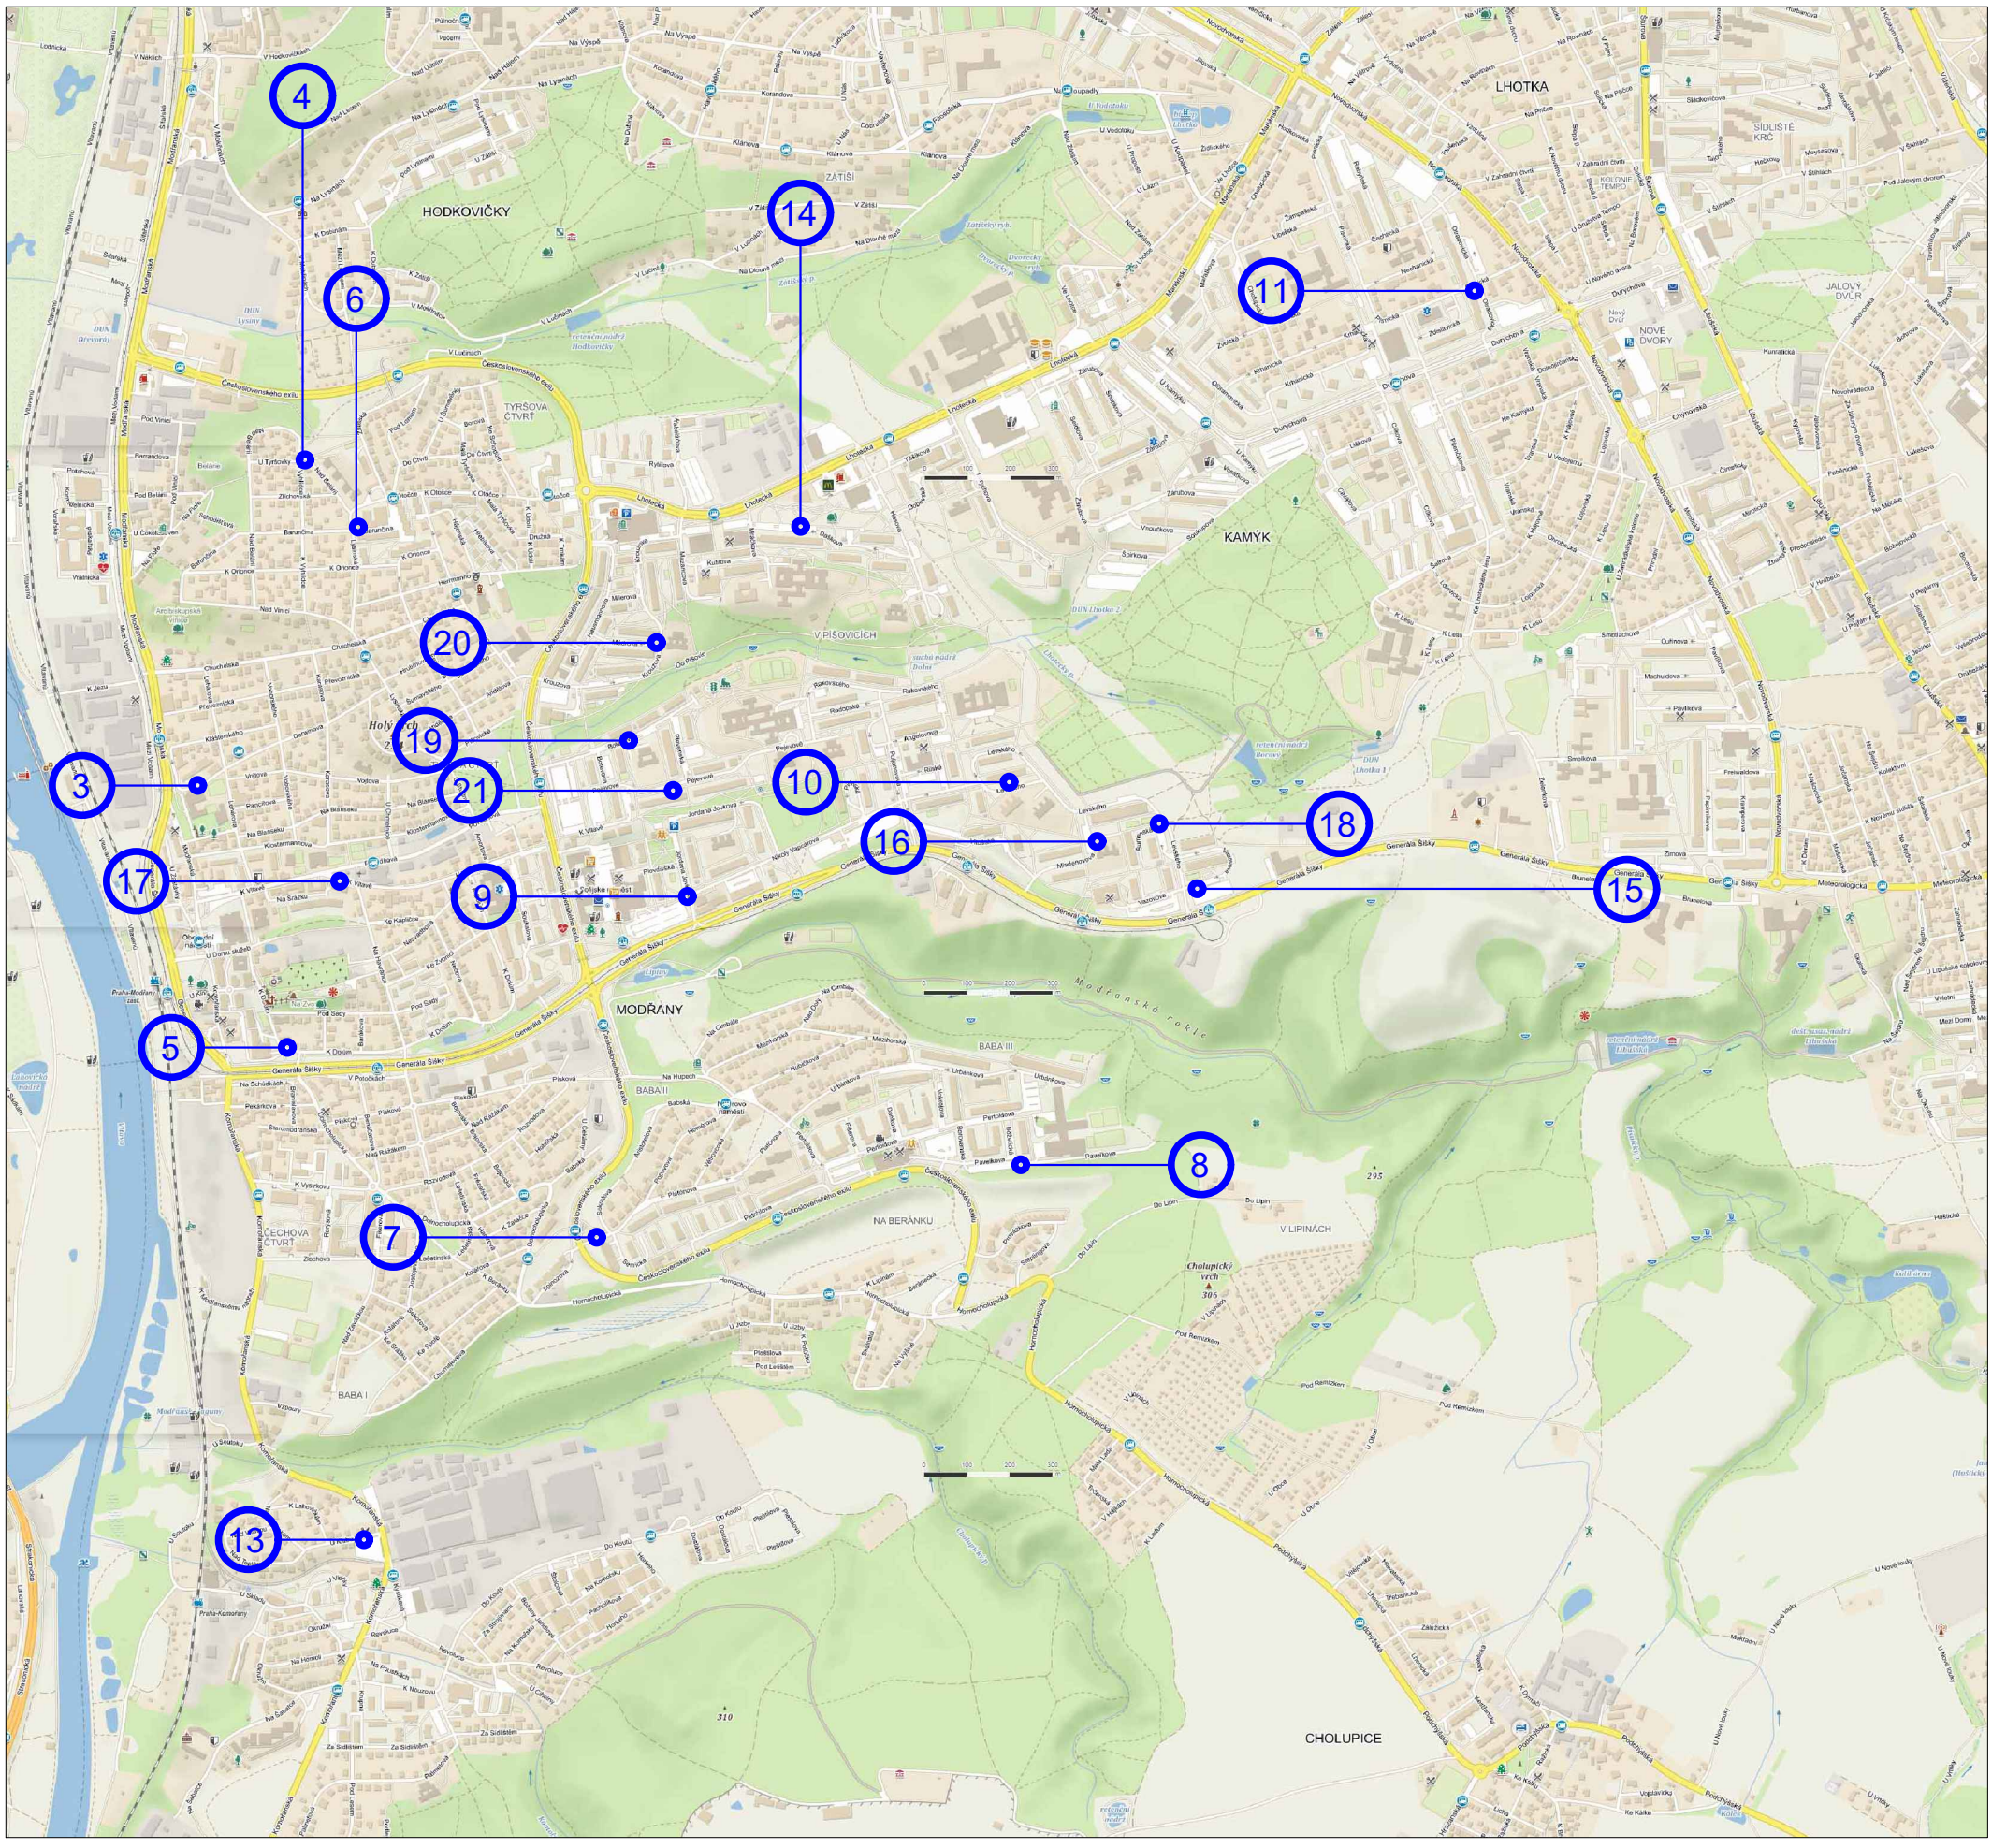

C3 044 – Darwinova (u ZŠ TGM)
C4 047 – K Vyhlídce (K Vyhlídce X Nad Belárií)
C5 052 - K Dolům (u domu č. p. 182/11)
C6 055 – Lysinská (Lysinská X Barunčina)
C7 058 – Platónova (Platónova X Sokratova)
C8 062 – Božetická (Božetická X Pavelkova - parkoviště)
C9 065 – Nikoly Vapcarova (Nikoly Vapcarova X Jordana Jovkova)
C10 073 – Levského (u domu č. p. 3198/37)
C11 095 – Otradovická (Otradovická X Písnická)
C13 118 – U Klubu (parkoviště u křižovatky Komořanská X U Klubu)
C14 127 – Daškova (u domu č. p. 3075/12)
C15 141 – Vazovova (Vazovova X Levského – u placeného parkoviště)
C16 144 – Mladenovova (u MŠ a ZŠ)
C17 169 – K Vltavě (K Vltavě X Povodňová)
C18 174 – Levského (Levského X Šumenská)
C19 020 – Botevova (u ZUŠ A. Voborského)
C20 064-Mádrova
C21 021-Pejevové

PROJEKTANT
REINVEST
REINVEST spol. s r.o., K Novému Dvoru 897/66, 142 00 Praha 4

MĚSTSKÁ ČÁST PRAHA 12
Generála Šišky 2375/6, 143 00 Praha 4

AKCE
„Revitalizace ploch na umístění kontejnerů na tříděný odpad“

ČÍSLO PŘÍLOHY: C0.

HLAVNÍ ING. PROJEKTU: Ing. Marek Raška	KATASTR	ČÁST: C - SITUAČNÍ VÝKRESY	ČÍSLO SOUPRAVY
ODPOVĚDNÝ PROJEKTANT: Ing. Jiří Sobol	STUPEŇ: DPS		
PROJEKTANT	SOUŘ. SYSTÉM: JTSK/BALT	DATUM: 08/2025	PŘÍLOHA: SITUACE ŠIRŠÍCH VZTAHŮ
KRESLIL	MĚŘÍTKO	VARIANTA	
ZAMĚŘIL	POČET FORMÁTŮ: 2A4	ČÍSLO ZAKÁZKY	