Projektant navrhuje zpevnění části plochy mezi chodníkem a komunikací . K vozovce bude provedena za stávající obrubou v šířce 0,25 další silniční obruba se stupněm +15 celé délce.
Klec pro SKO bude mít vstup ze strany chodníku, plocha je v úrovni chodníku. Klec je součástí dodávky - nebude umístěna na vodovodu DN80. Stávající chodník je zúžen na 2,5m. Stávající vjezd bude nakolmen - bude sousedit s novou plochou. Manipulace s kontejnery bude přes stávající sjezd nebo autem s rukou

ZPEVNĚNÁ PLOCHA PRO NÁDOBY NA ODPAD - betonová dlažba 60mm
ZPEVNĚNÁ POCHOZÍ PLOCHA
ZPEVNĚNÁ POJÍŽDĚNÁ PLOCHA
REZERVA PRO SKO - není součástí stavby
BETONOVÁ OBRUBA SILNIČNÍ
BETONOVÁ OBRUBA SADOVÁ
UMĚLÁ VODÍCÍ LINIE
VAROVNÝ PÁS

VEDENÍ VODAFONE

PLYN
KANALIZACE
VODA
ELEKTRO VN
SDĚLOVACÍ KABEL

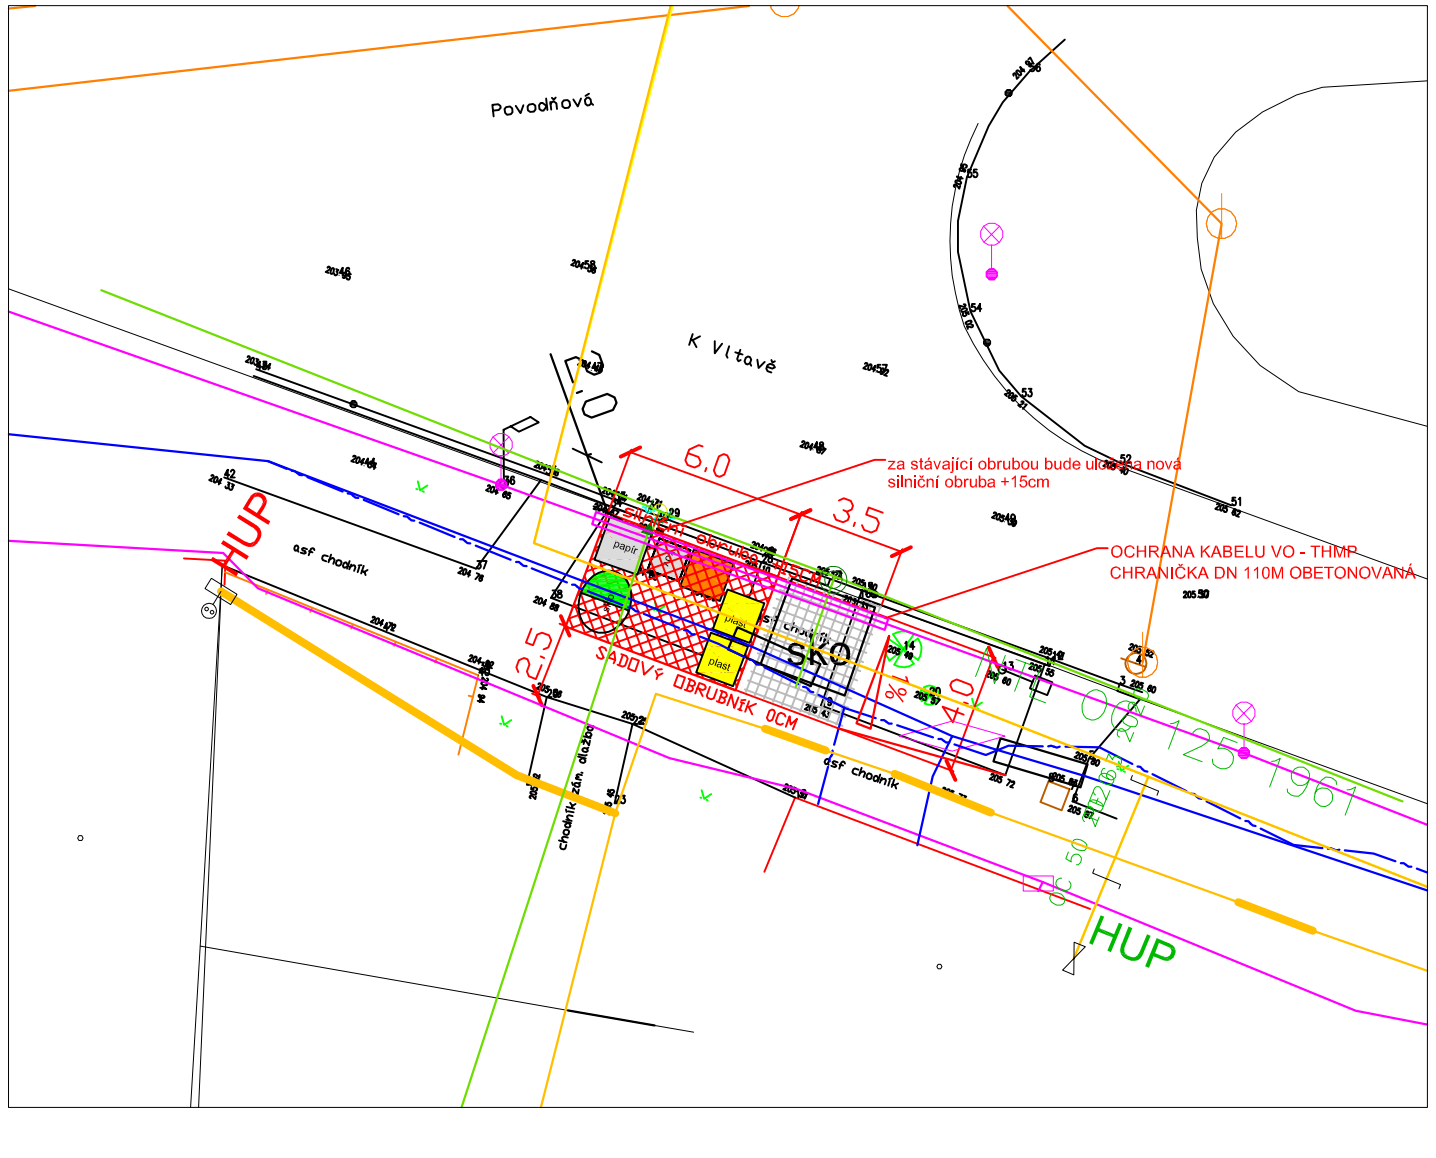

KS III.

NÁVRH KONSTRUKCE CHODNÍKU ZE ZÁMKOVÉ DLAŽBY

TŘÍDA DOPRAVNÍHO ZATÍŽENÍ CH
NÁVRHOVÁ ÚROVEN PORUŠENÍ D2

STANOVENÍ DOPRAVNÍHO ZATÍŽENÍ DANÉ NÁVRHOVÉ ÚROVNĚ

TNV_I	TNV_K	TNV_{CD}	N_{CD}
–	–	3 tis.	1 tis.

ČÍSLO KATALOGOVÉHO LISTU "D2–D–1–CH–PIII":

ZÁMKOVÁ DLAŽBA – DLI ; I; typ KOST; barva šedá	60mm
LOŽNÍ VRSTVA –L30 DDK 2–4	30mm
ŠTĚRKODRŤ ŠD MIN. TŘ. B FRAKCE 0–63	150mm
CELKEM	240mm

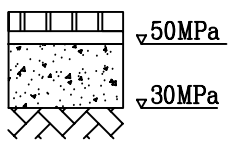

PROJEKTANT
REINVEST
REINVEST spol. s r.o., K Novému Dvoru 897/66, 142 00 Praha 4

MĚSTSKÁ ČÁST PRAHA 12
Generála Šišky 2375/6, 143 00 Praha 4

AKCE
„Revitalizace ploch na umístění kontejnerů na tříděný odpad“

ČÍSLO PŘÍLOHY: C17.

HLAVNÍ ING. PROJEKTU: Ing. Marek Raška	KATASTR	ČÁST: C - SITUAČNÍ VÝKRESY	
ODPOVĚDNÝ PROJEKTANT: Ing. Jiří Sobol	STUPEŇ: DPS		
PROJEKTANT	SOUŘ. SYSTÉM: JTSK/BALT	DATUM: 08/2025	PŘÍLOHA: 169 – K Vltavě (K Vltavě X Povodňová)
KRESLIL	MĚŘÍTKO	VARIANTA	
ZAMĚŘIL	POČET FORMÁTŮ: 2A4	ČÍSLO ZAKÁZKY	

ČÍSLO SOUPRAVY