


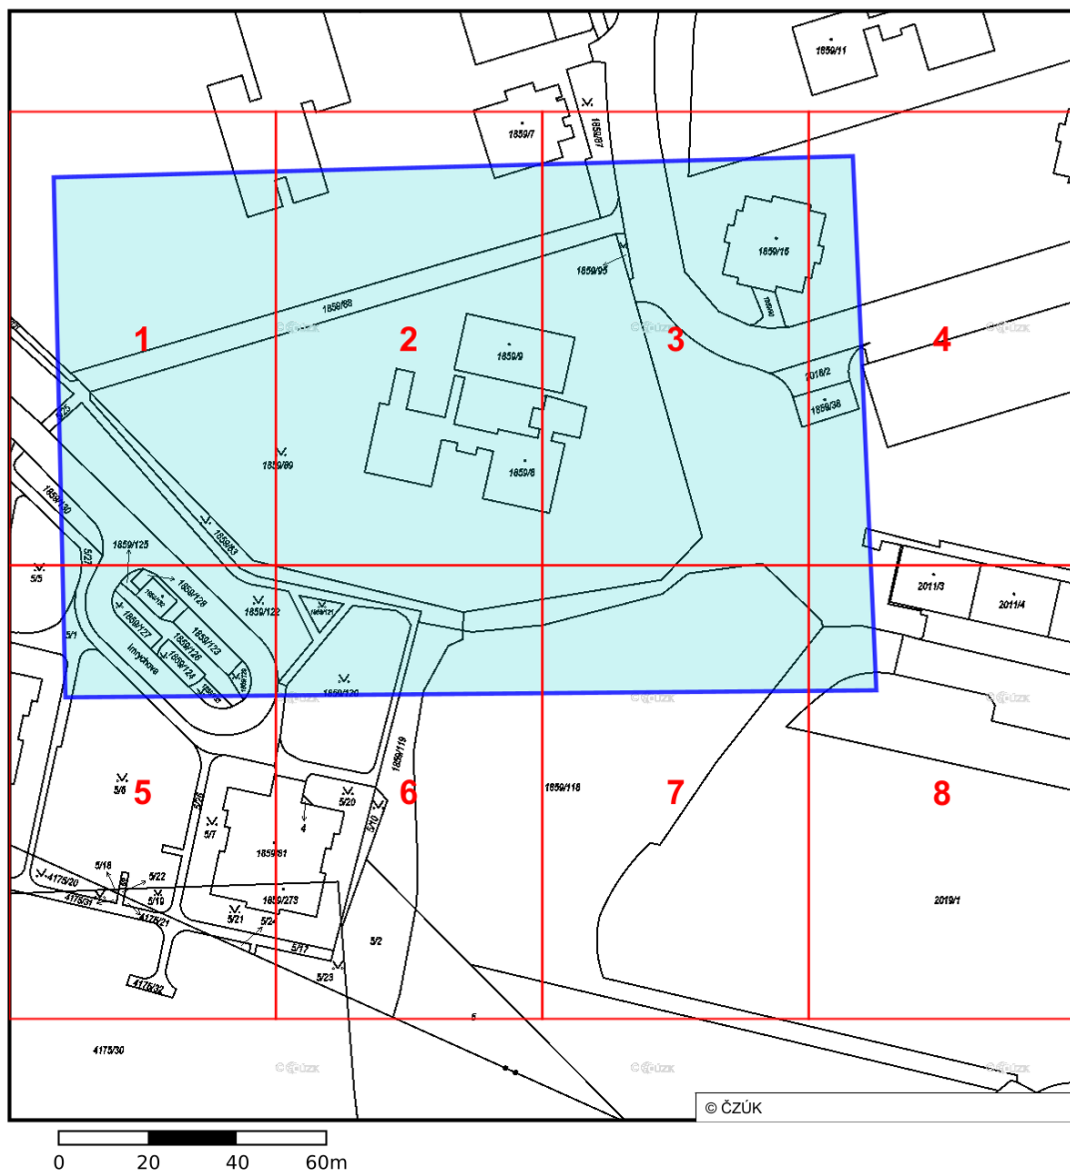



















Vydáno k žádosti číslo 1522/2024.

Umístění zařízení v mapách mají pouze informativní charakter

Klad mapových listů



Legenda


- | | | |
|--|---|---|
|  Zapínací bod |  Elektrické osvětlení |  EV lampy |
|  Plynové osvětlení |  Přisvětlení přechodu pro chodce |  Veřejné hodiny |
|  Slavnostní osvětlení |  Architektonický světelný prvek |  Speciální architektonické osvětlení |
|  Mobilní osvětlení |  Věžní hodiny |  Rozpínací skříň |
|  Dělicí skříň |  Kabelová spojka - přímá |  Kabelová spojka - odbočná |
|  Kabelové vedení - napájecí |  Kabelové vedení - vrchní |  Kabelové vedení - zemní |
|  Kabelová trasa - vrchní |  Kabelová trasa - zemní | |

03.05.2024

Vydáno k žádosti číslo 1522/2024.

Umístění zařízení v mapách mají pouze informativní charakter


Situační výkres - list 1

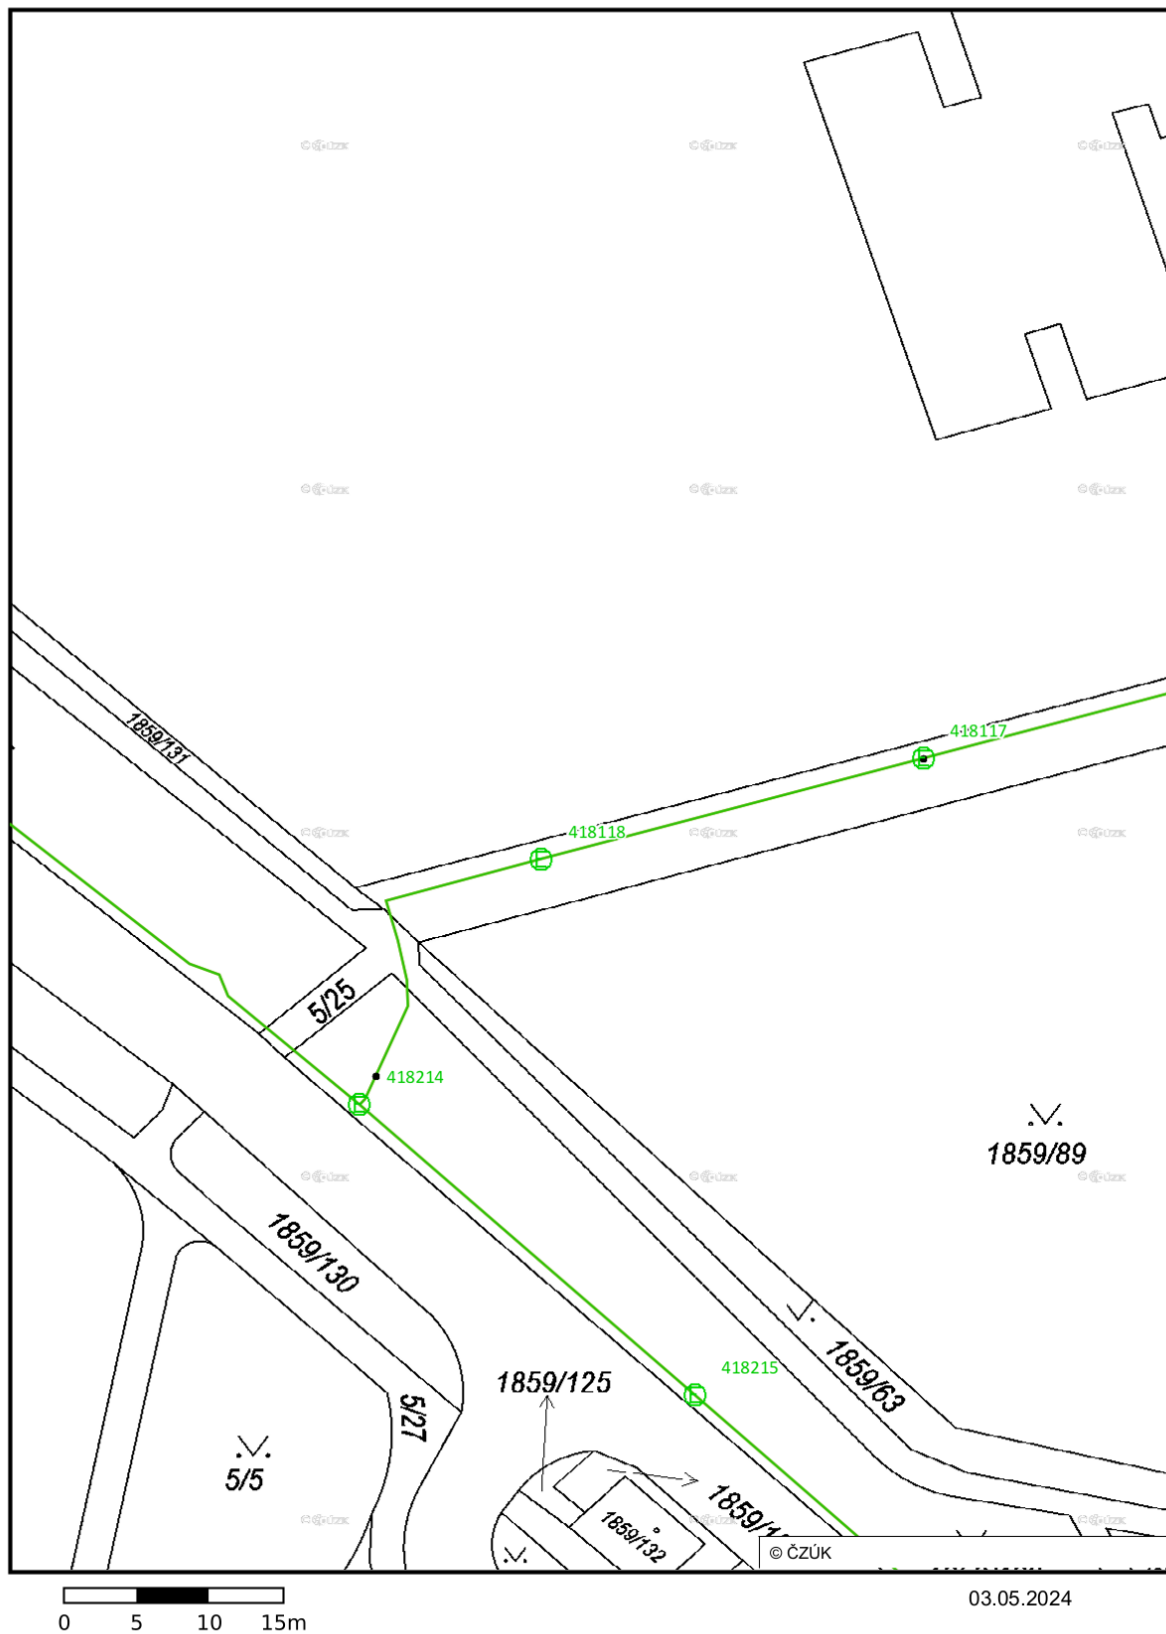

Vydáno k žádosti číslo 1522/2024.

Umístění zařízení v mapách mají pouze informativní charakter


Situační výkres - list 2

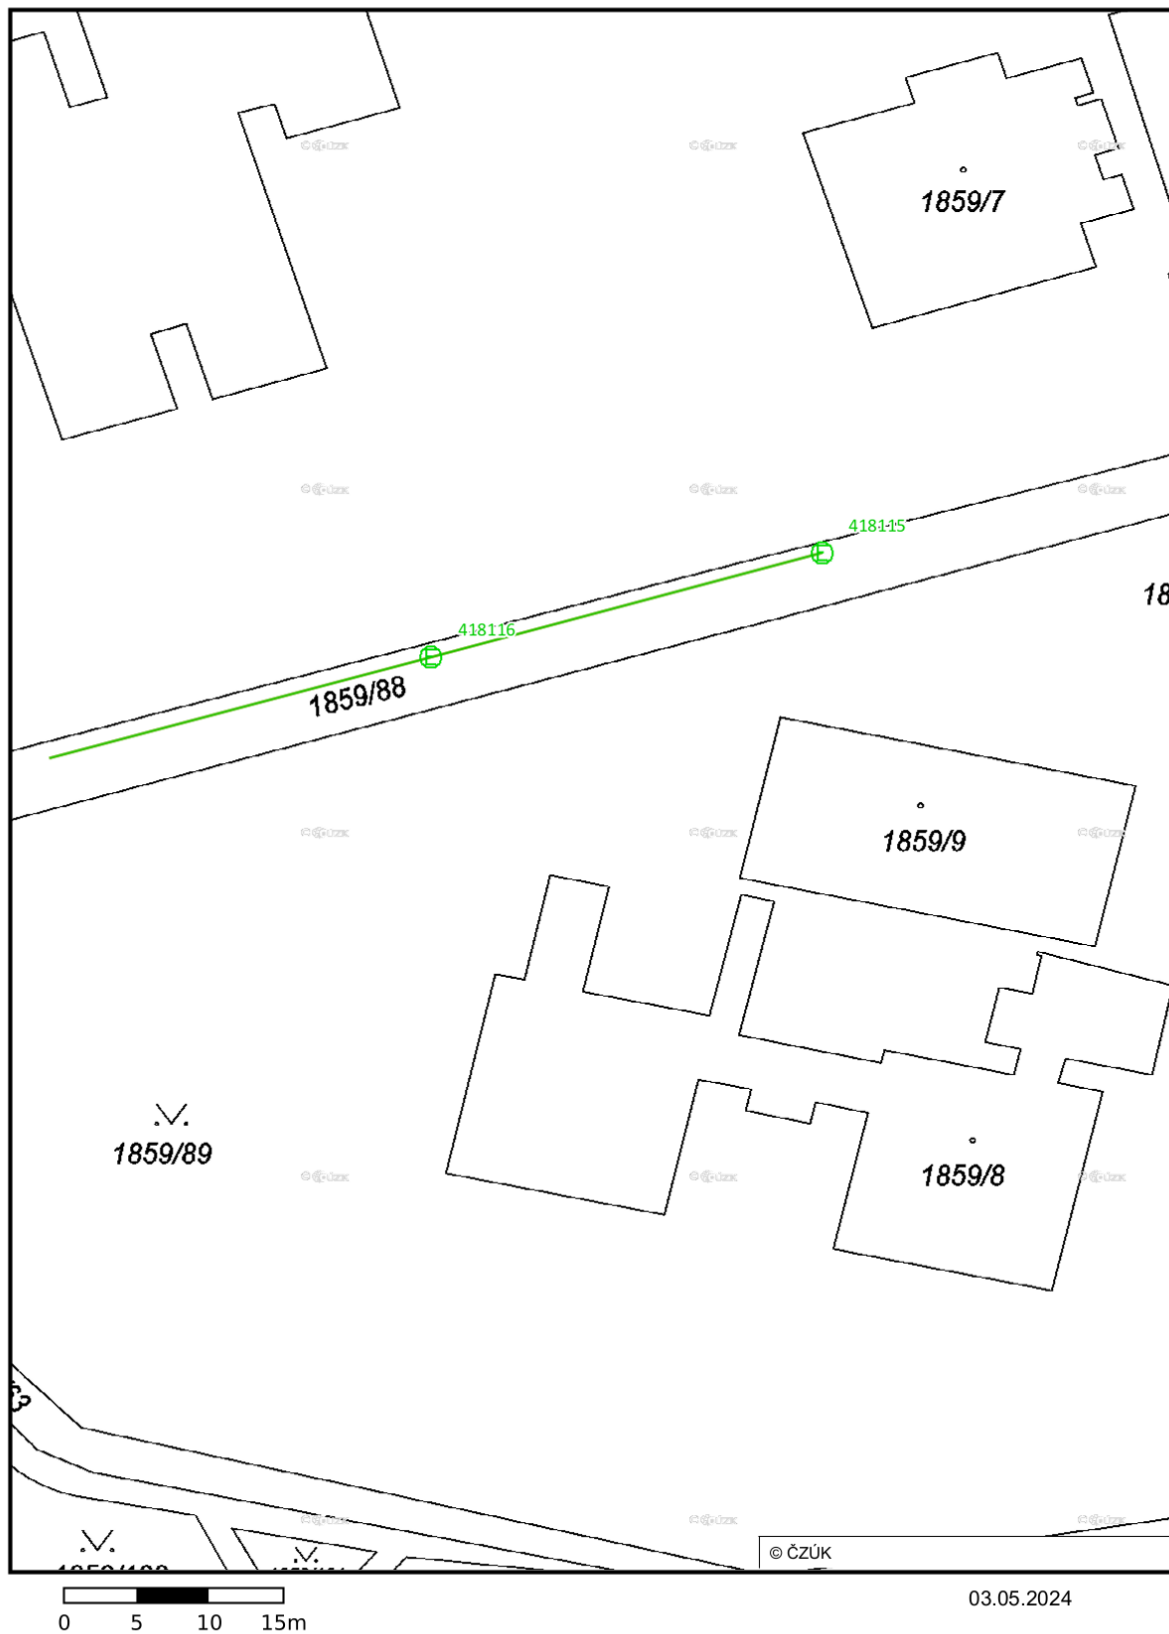

Vydáno k žádosti číslo 1522/2024.

Umístění zařízení v mapách mají pouze informativní charakter


Situační výkres - list 3

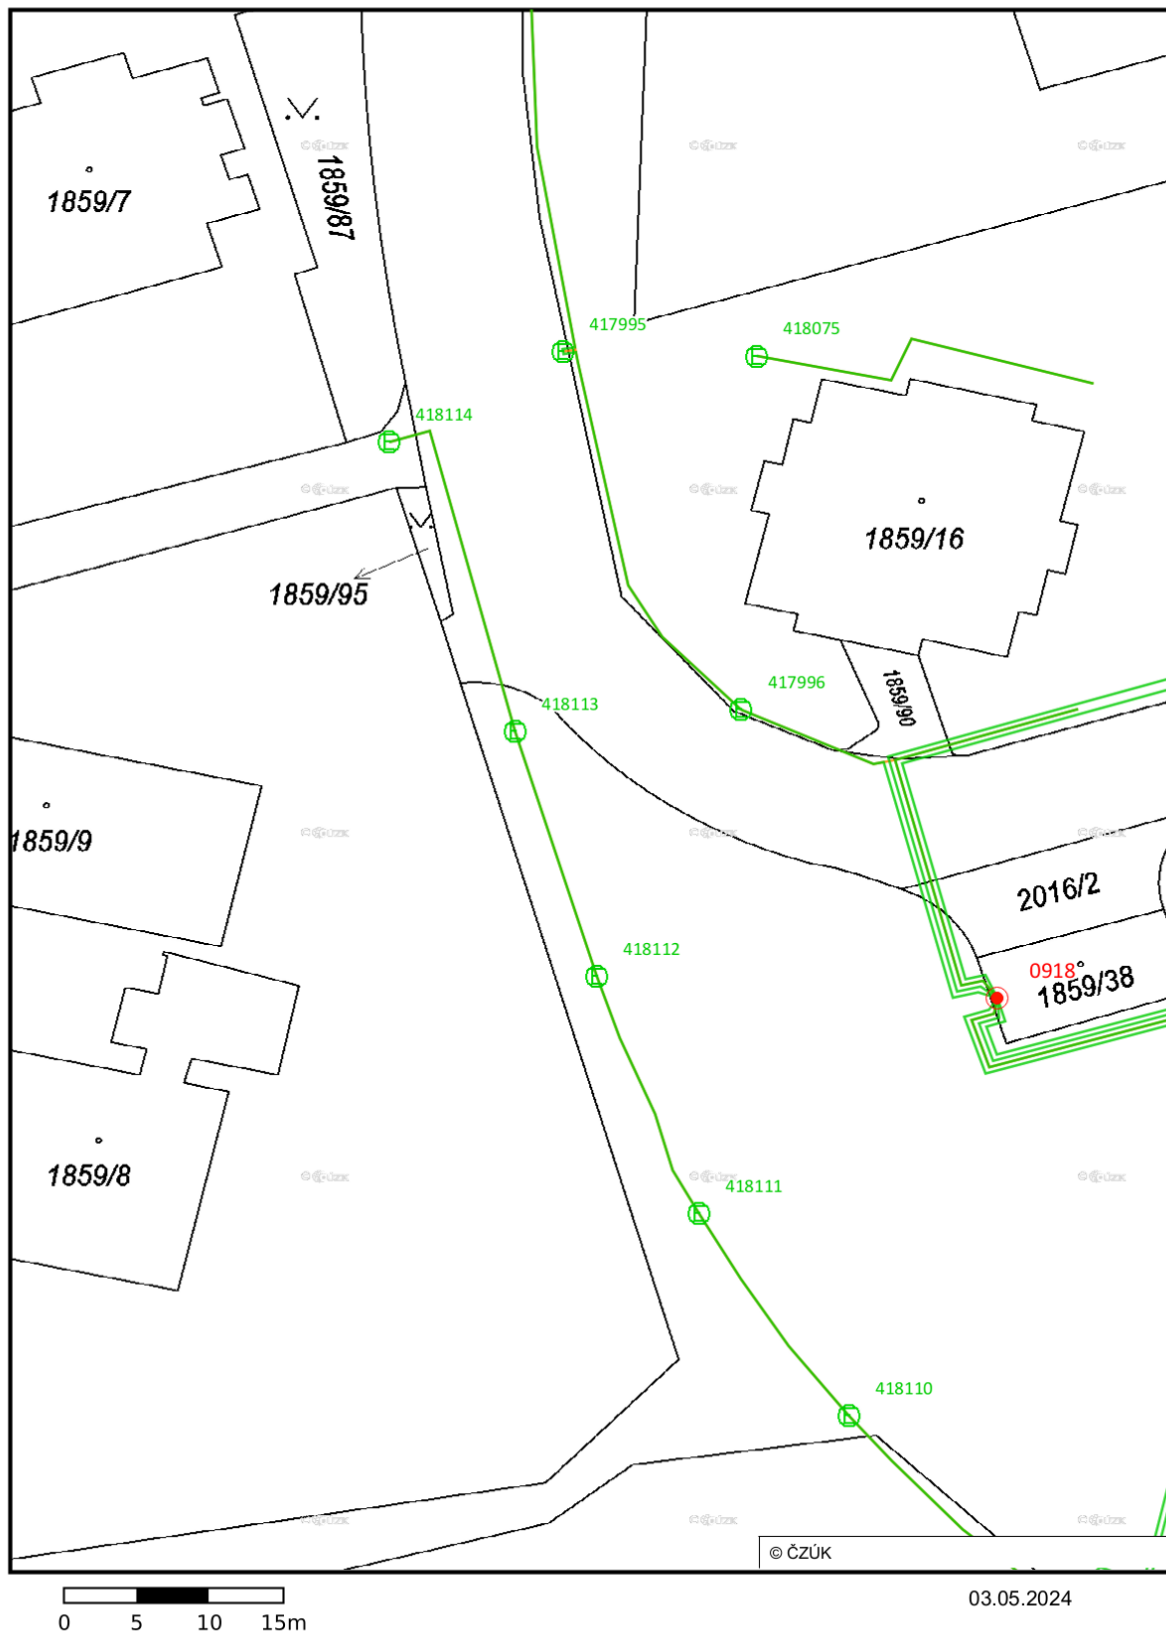

Vydáno k žádosti číslo 1522/2024.

Umístění zařízení v mapách mají pouze informativní charakter


Situační výkres - list 4

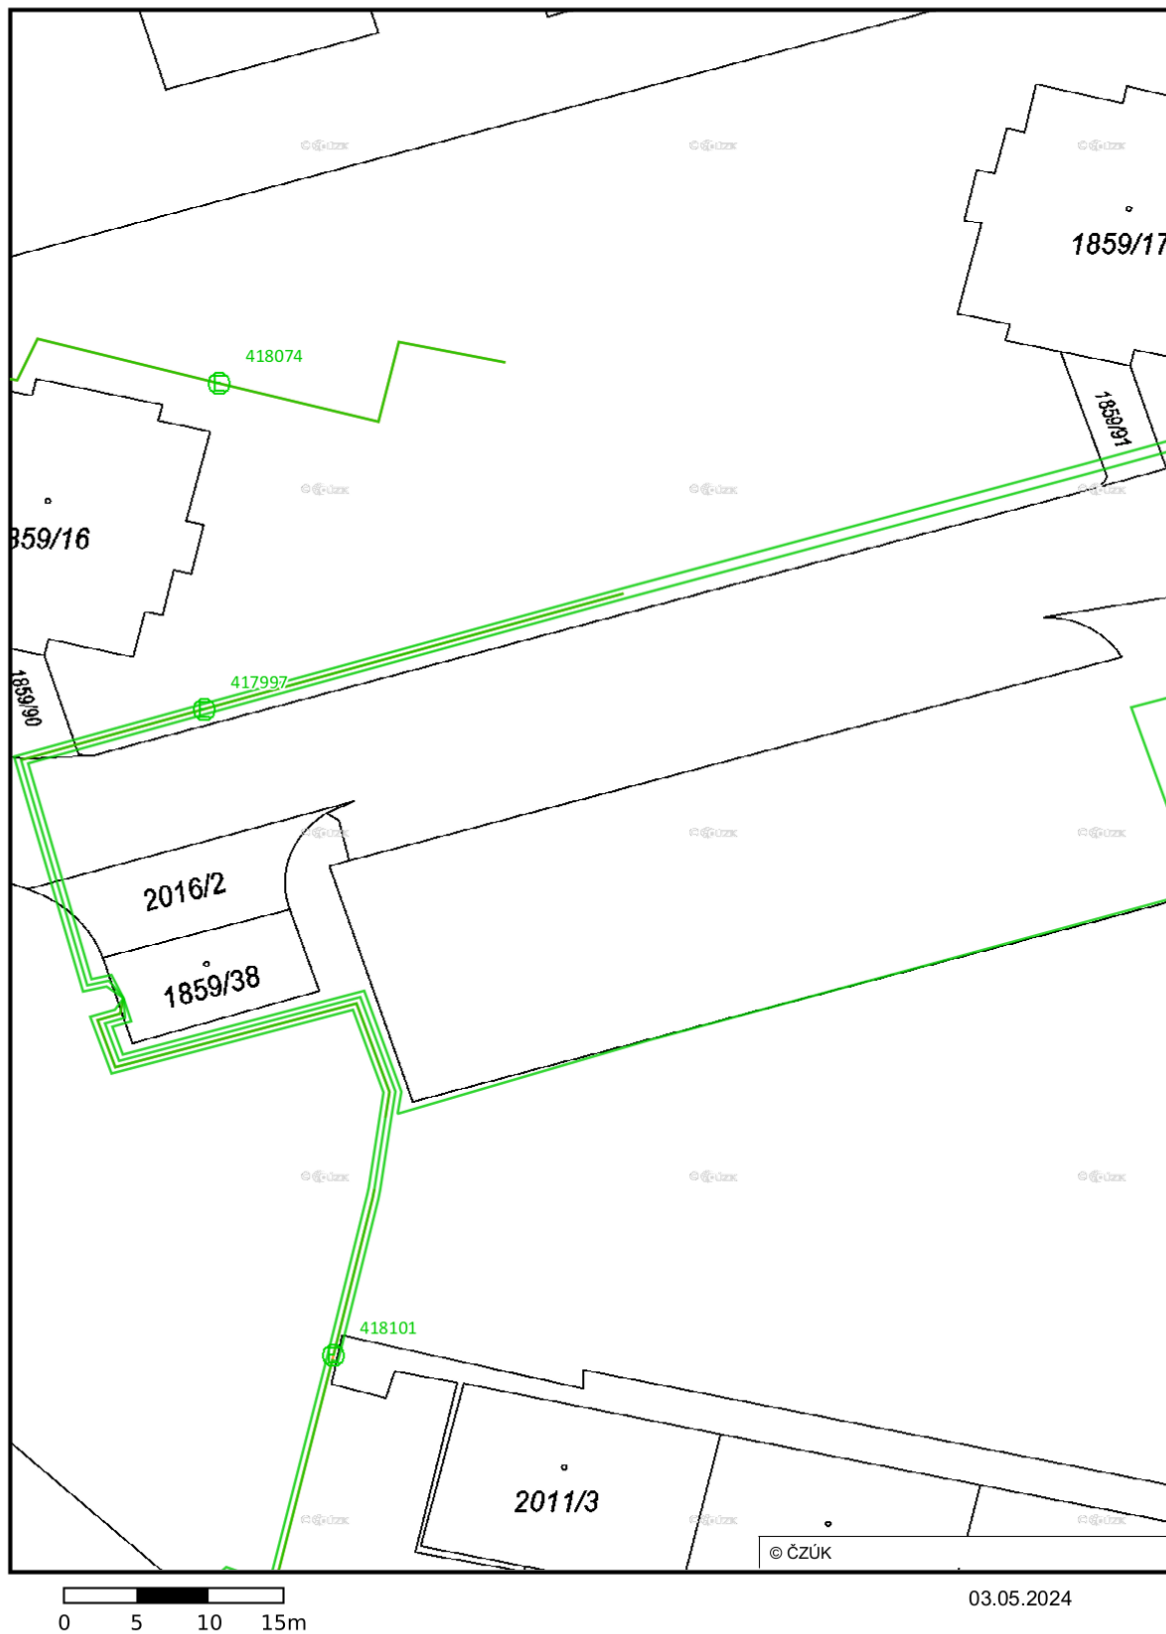

Vydáno k žádosti číslo 1522/2024.

Umístění zařízení v mapách mají pouze informativní charakter


Situační výkres - list 5

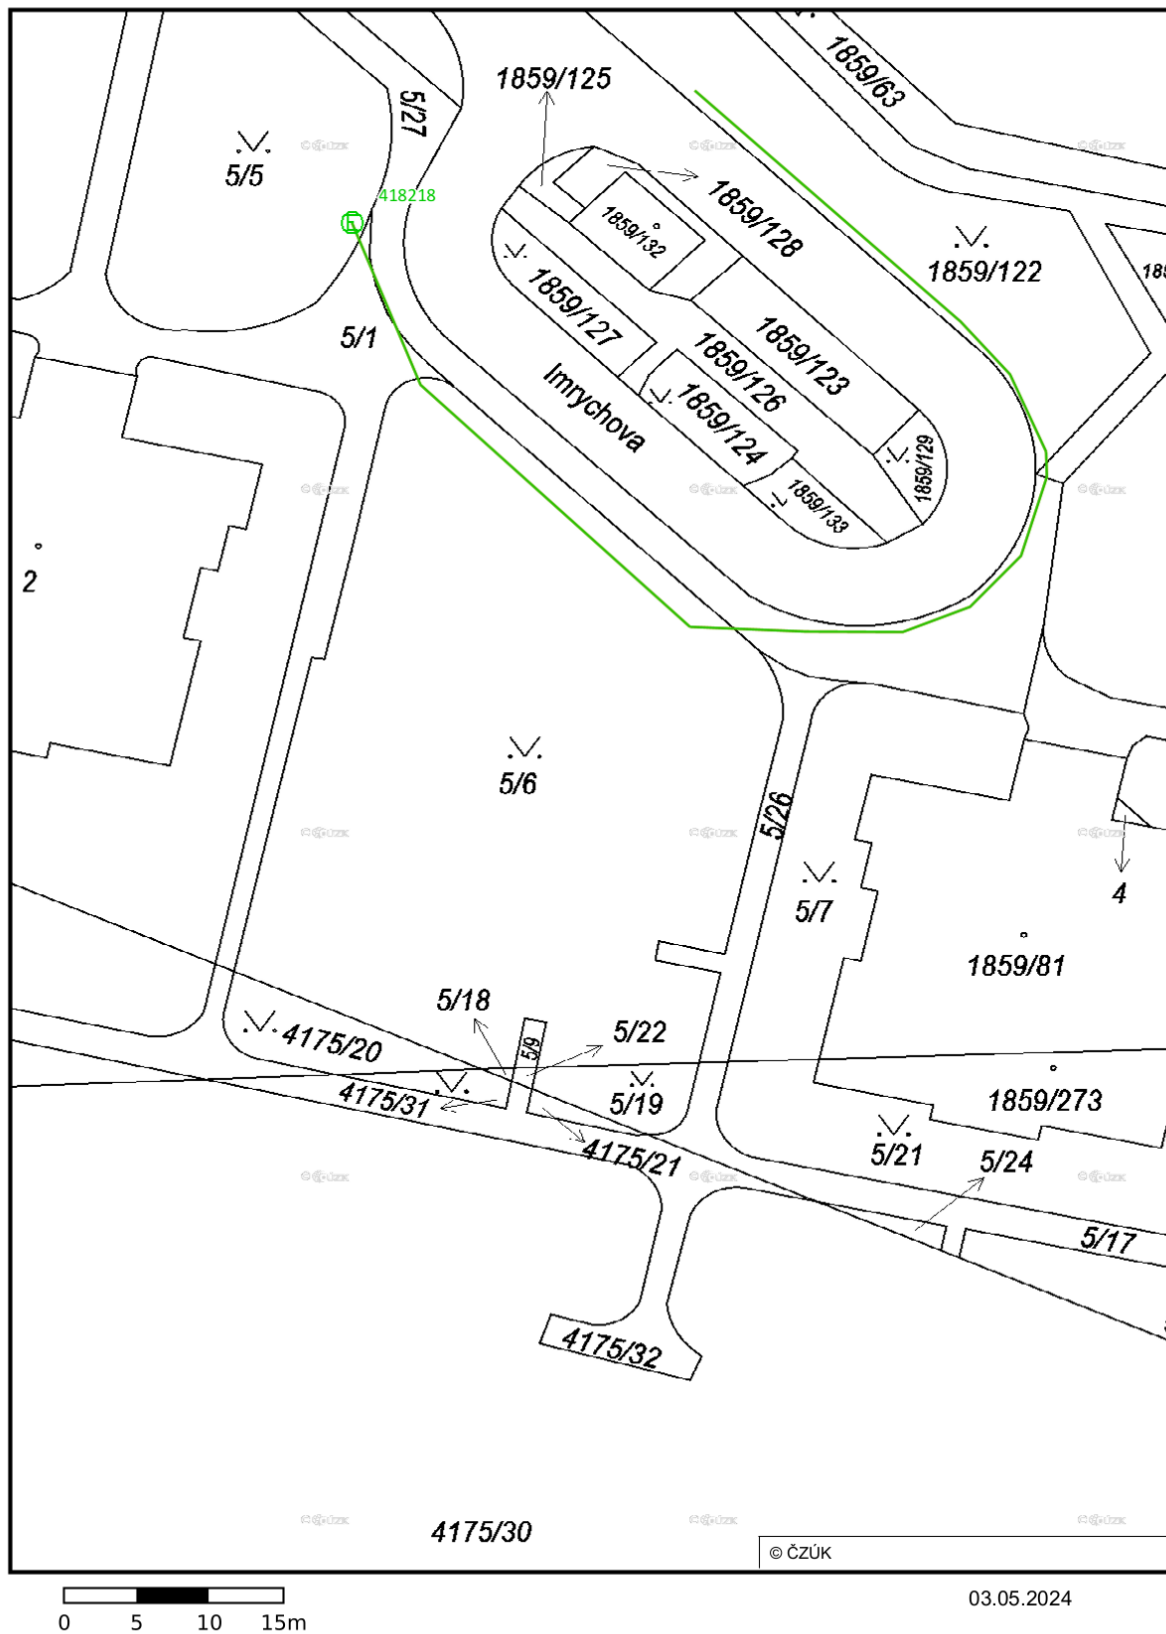

Vydáno k žádosti číslo 1522/2024.

Umístění zařízení v mapách mají pouze informativní charakter


Situační výkres - list 6

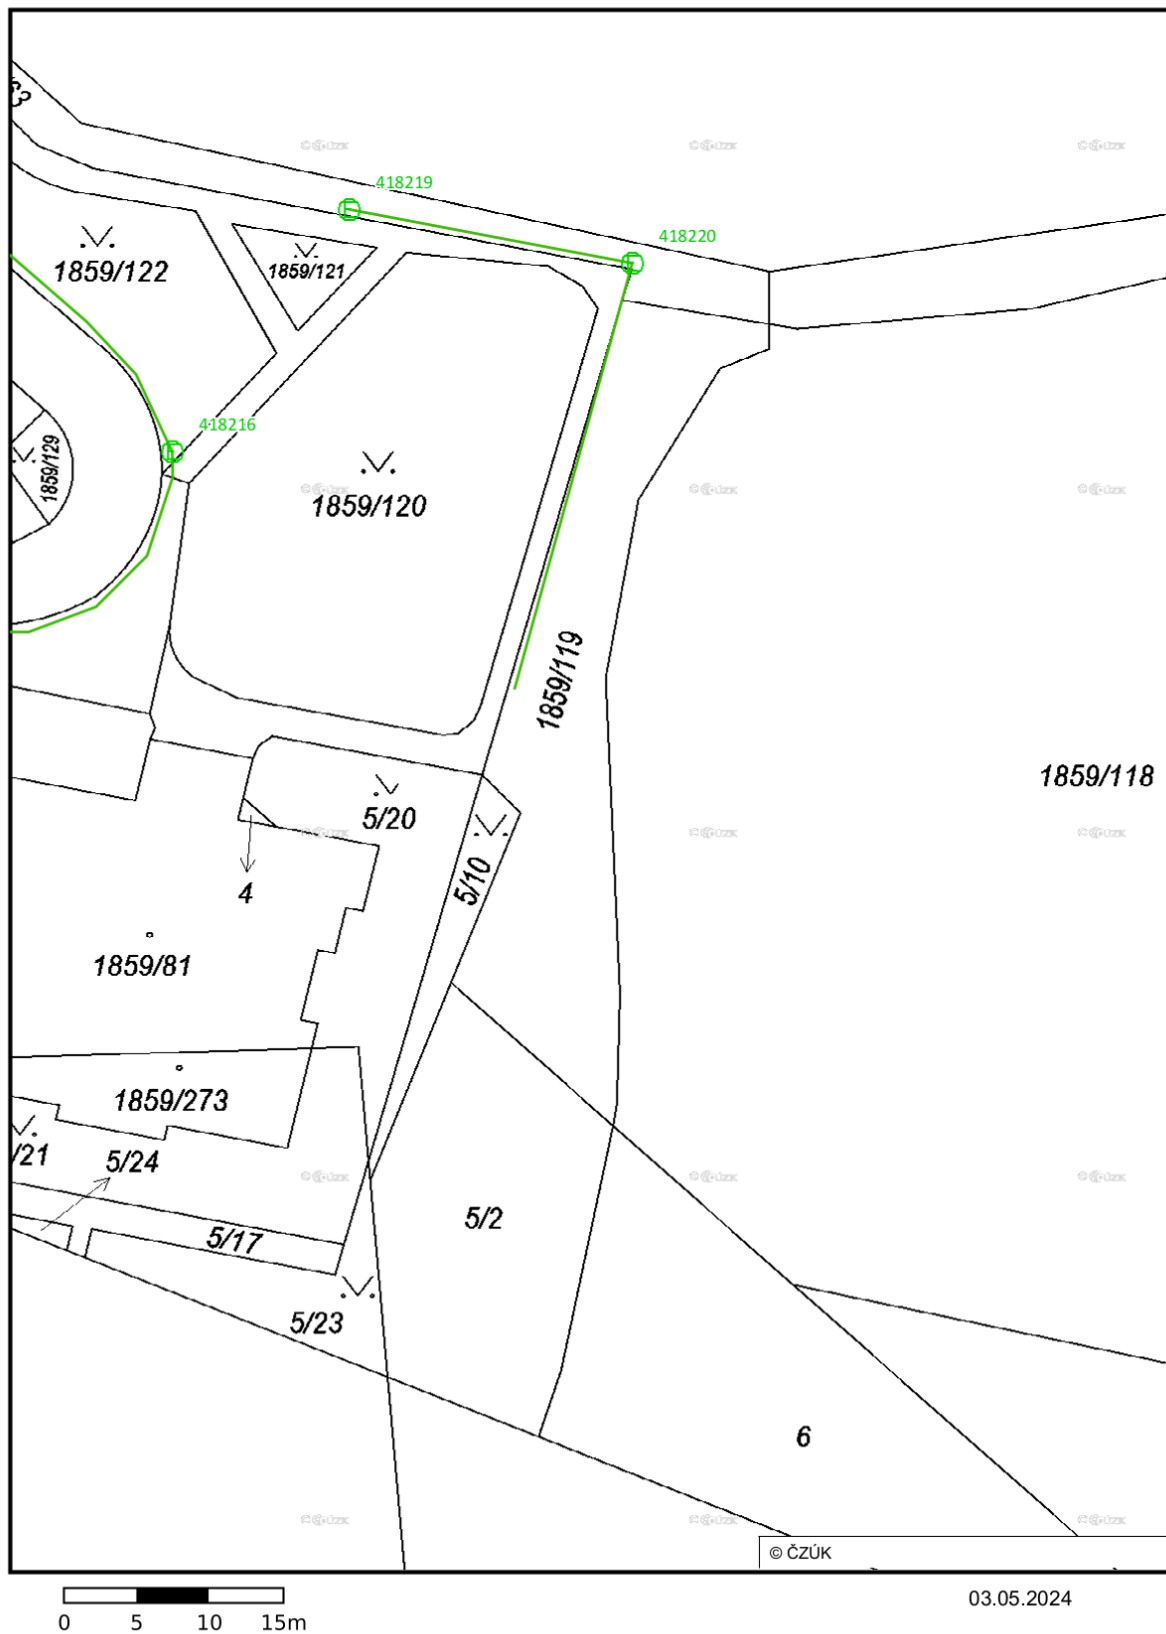

Vydáno k žádosti číslo 1522/2024.

Umístění zařízení v mapách mají pouze informativní charakter

Situační výkres - list 7

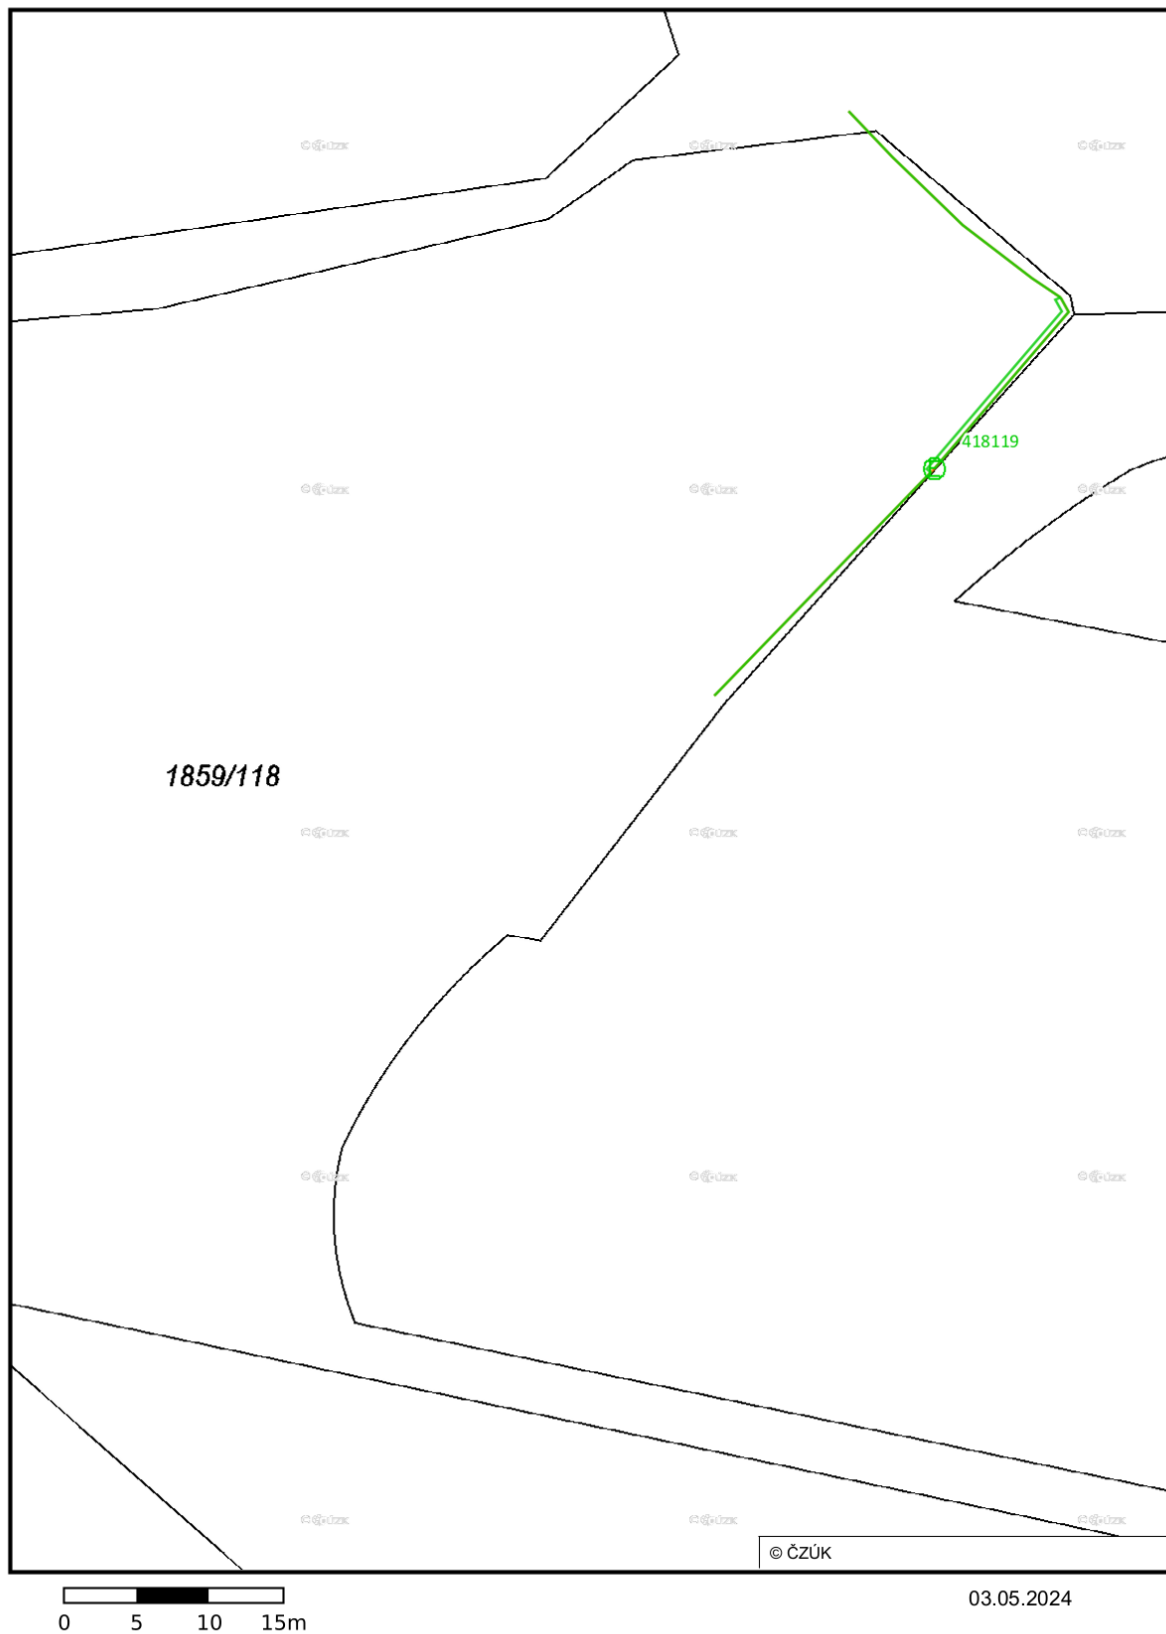

Vydáno k žádosti číslo 1522/2024.

Umístění zařízení v mapách mají pouze informativní charakter

Situační výkres - list 8

