


- POZNÁMKY:
- PŘED ZAPOČETÍ BOURACÍCH PRACÍ BUDE OCHRANĚN STÁVAJÍCÍ STŘEŠNÍ PLÁŠT (ASFALTOVÉ PÁSY) NAPŘ. GEOTEXTILIÍ A OSB DESKAMI
 - V INTERIERU BUDE ZAKRYTA STÁVAJÍCÍ PODLAHA A OBKLAD STĚN PROTI POŠKOZENÍ
 - BUDOU DEMONTOVÁNY ŽALUZIE
 -

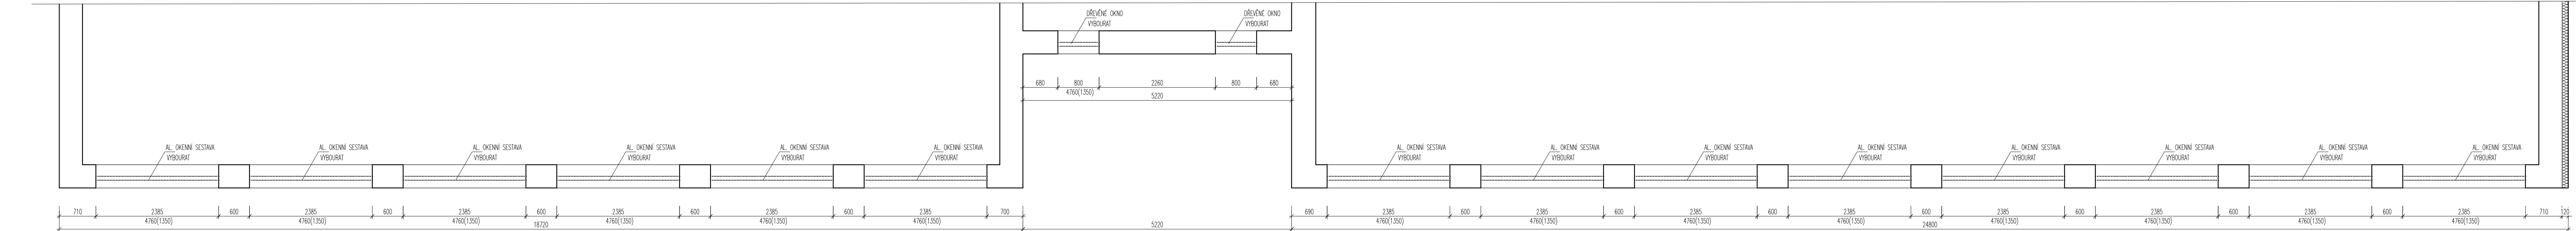

REKONSTRUKCE ZŠ PRAGUE BRITISH INTERNATIONAL SCHOOL

VÝMĚNA OKEN

1: 50

D.1.1. 1.

Název stavby:	Název výkresu:	Měřítko:	Č.výkresu:
PŮDORYS, FASÁDA JIŽNÍ		Místo stavby:	Paré:
STÁVAJÍCÍ STAV		K LESU 558/2, 142 00 PRAHA 12	
		k.ú. PRAHA - KAMÝK	
		parc. č. 891/2	
Zadavatel:		Generální projektant:	
Městská část Praha 12, IČ: 00231151		Michaela Dvořáková	
Generála Šišky 2375/6, 143 00 Praha 4		ČKA 03320	
Část:	Projektant:		
ARCHITEKTONICKO-STAVEBNÍ	Ing.arch. M. Dvořáková, ČKA 03 320		
Stupeň:	Datum:		
DPS	III. 2025		