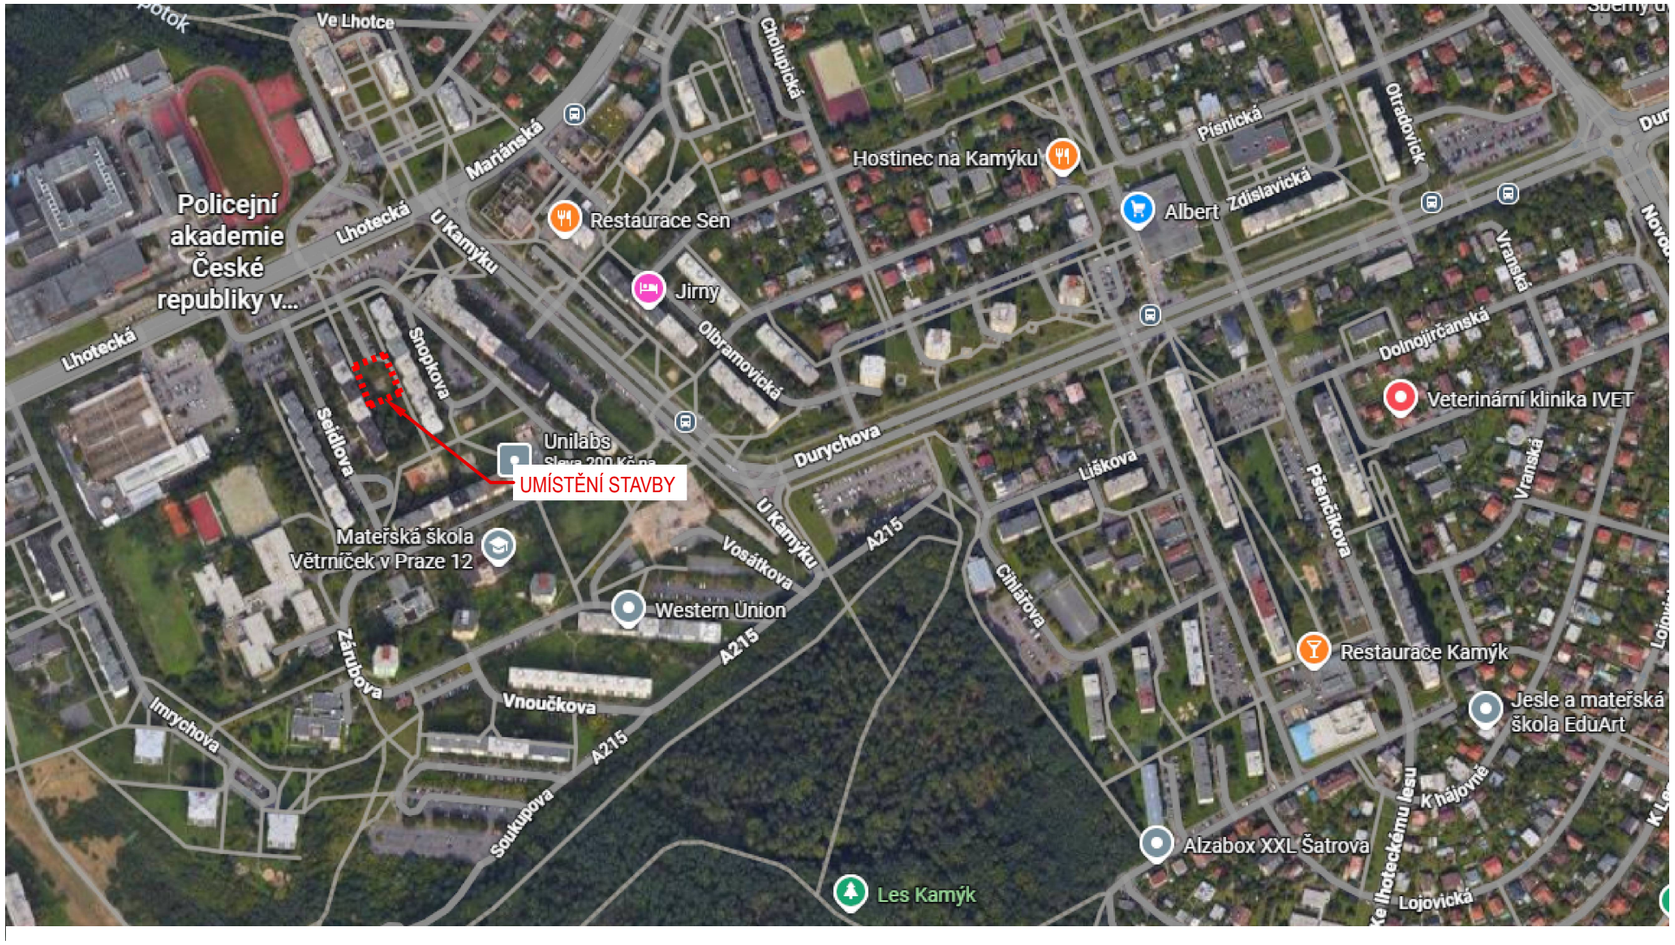

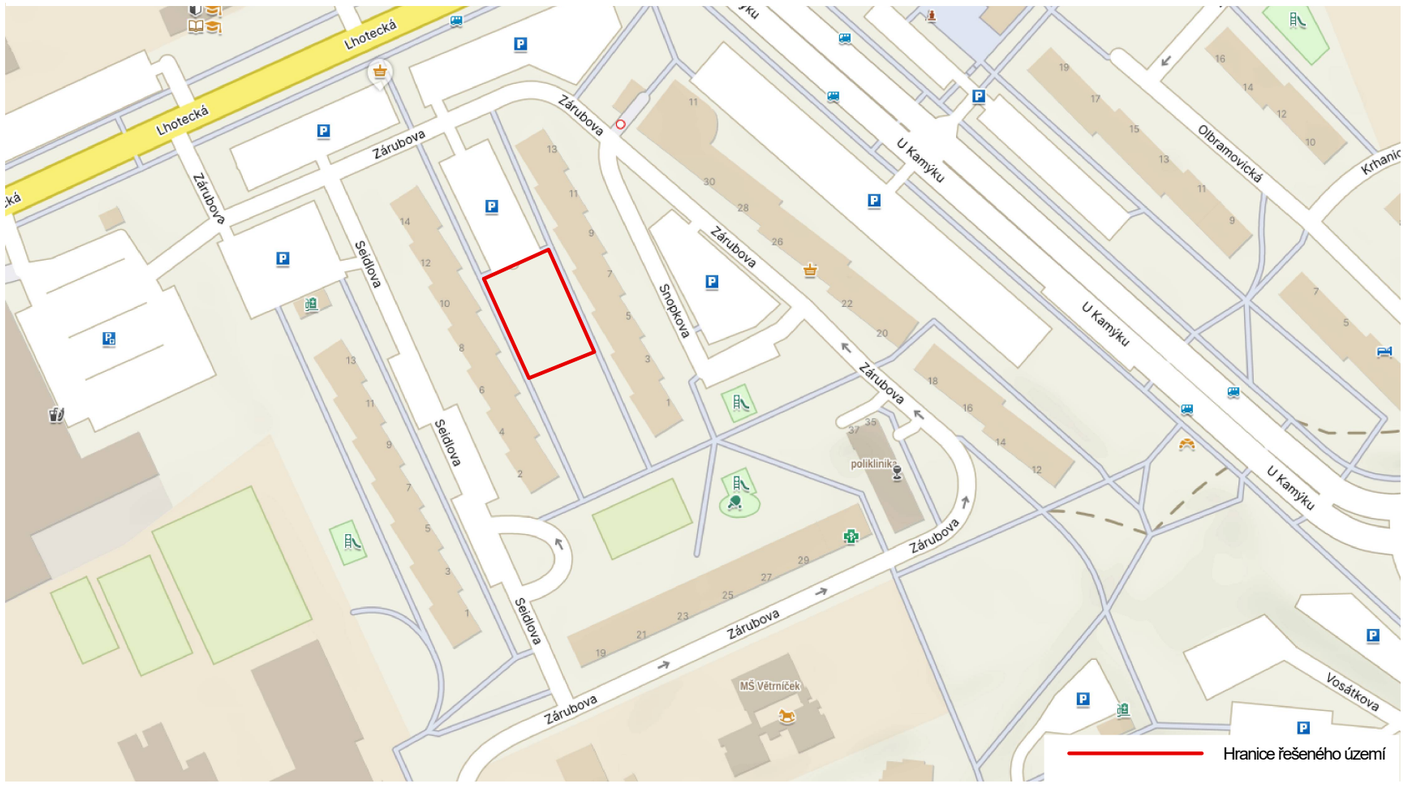

Název stavby:

Přeměna sídlištních ploch – II. etapa - Vnitroblok Seidlova-Snopkova

Ing. arch. Václav Kocián
Digitální podpis: 12.01.2026 10:29
Důvod podpisu: Jsem autorem tohoto dokumentu.

Nadmořská výška: **0,000 = 276,600 m n. m.**

Číslo zakázky: **247-02**

Obec: **Praha [554782]**

Katastrální území: **Kamýk [728438]**

Parcelní číslo: **345/70**

Stavebník:
Městská část Praha 12
adresa: Generála Šišky 2375/6, 143 00 Praha 4 - Modřany ČR
IČO: 00231151
tel.: +420 244 028 208, email: informace@praha12.cz
zastoupeno: Ing. Vojtěch Kos, MBA, starosta
tel.: +420 774 466 560 , email: kos.vojtech@praha12.cz

Generální projektant:
HUA HUA ARCHITECTS s.r.o.
Porážka 459/2, Brno 602 00
IČO: 095 46 146
tel.: +420 773 264 222, email: info@huahua.cz; dat. schránka: xj2kmba www.huahua.cz

Zodpovědný projektant:
Ing. arch. Václav Kocián
tel.: +420 773 264 222, email: kocian@huahua.cz

Projektant profesní části:
Ing. arch. Václav Kocián
tel.: +420 773 264 222, email: kocian@huahua.cz

vypracovala: Ing. Barbora Malá
tel.: +420 737 200 644, email: projekce@huahua.cz

Schéma objektu:

Autorizační razítko:

Měřítko:

Formát: **420 x 297 mm**

Orientace:

Stavební objekt:
SO 01 Revitalizace sídlištní plochy
Část projektu:
C Situační výkresy

Stupeň zpracování projektu:
Dokumentace pro výběr dodavatele

Název výkresu:

Situační výkres širších vztahů

Číslo paré:

Datum: **02.09.2025**

Revize: **00**

Číslo výkresu: C.1