

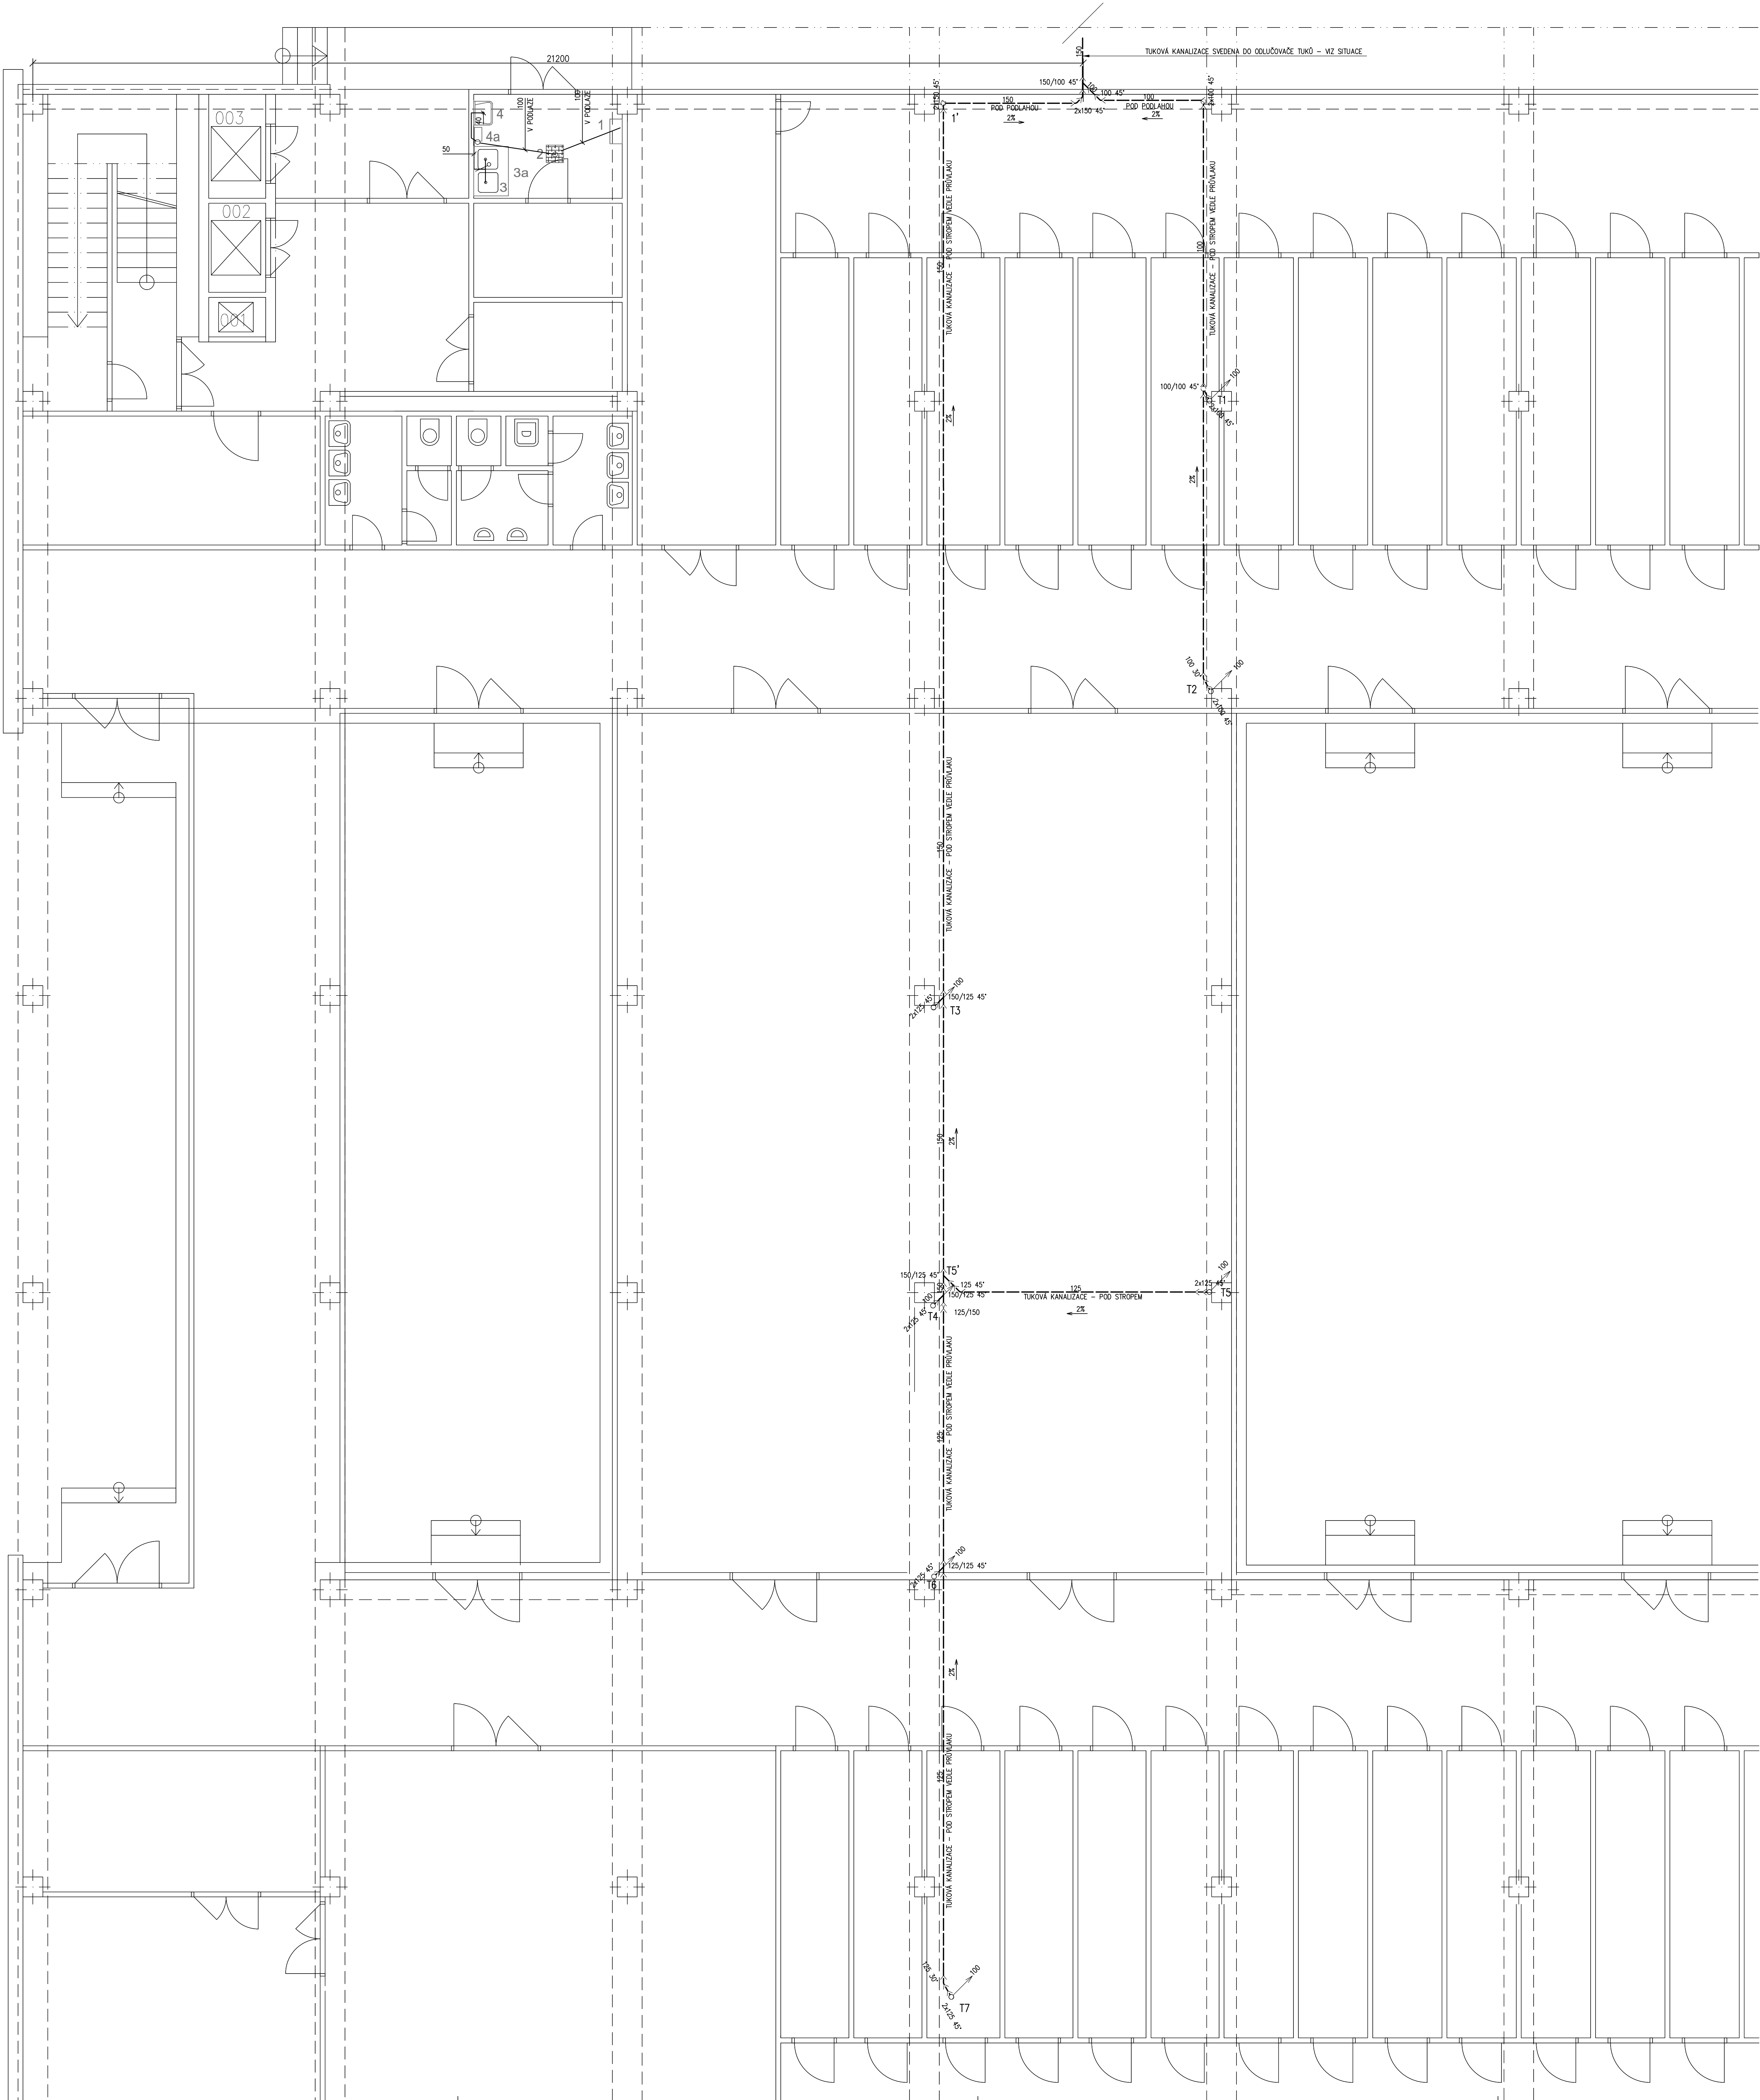


1 2 3 4 5 6 7

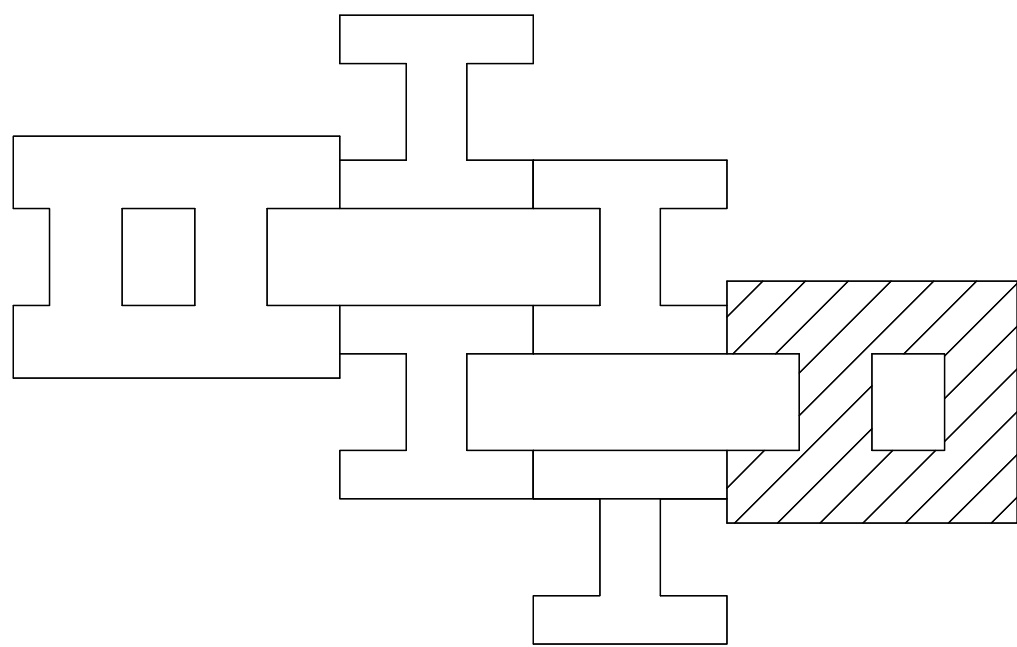

Č.M.	MÍSTNOST	M2	PODLAHA	ÚPRAVA STĚN
001	NÁKLADNÍ VÝTAH – NEFUNKČNÍ			
002	VÝTAH Č.1			
003	VÝTAH Č.2			
131	CHLAZENÍ ODPADKŮ	4,1	KERAMICKÁ DLAŽBA	OBKLAD DO V=2,0M
132	CHODBA – PŘÍJEM SUROVIN	5,7	ŠTĚRKOVÝ BETON	
133	ODPADKY MANIPULACE + MYTÍ NÁDOB	6,1	KERAMICKÁ DLAŽBA	OBKLAD DO V=2,0M
134	CHODBA	8,2	KERAMICKÁ DLAŽBA	VÝMALBA
135	CHODBA	17,8	KERAMICKÁ DLAŽBA	VÝMALBA
136	SKLAD OBALŮ	15,6	KERAMICKÁ DLAŽBA	OMÝVATELNÝ NÁTĚR

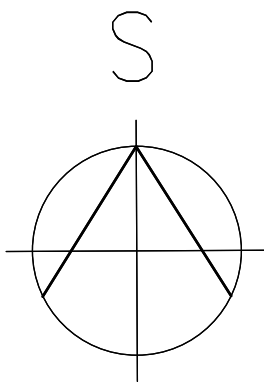

VEDOUcí STAV				VEDOUcí PROJEKTANT			
STAV				MÍSTO PRAHA S.Č.			
ZODPOVĚDĚL		VYPRACOVAN		KRESEL		KONTROLOVAN	
