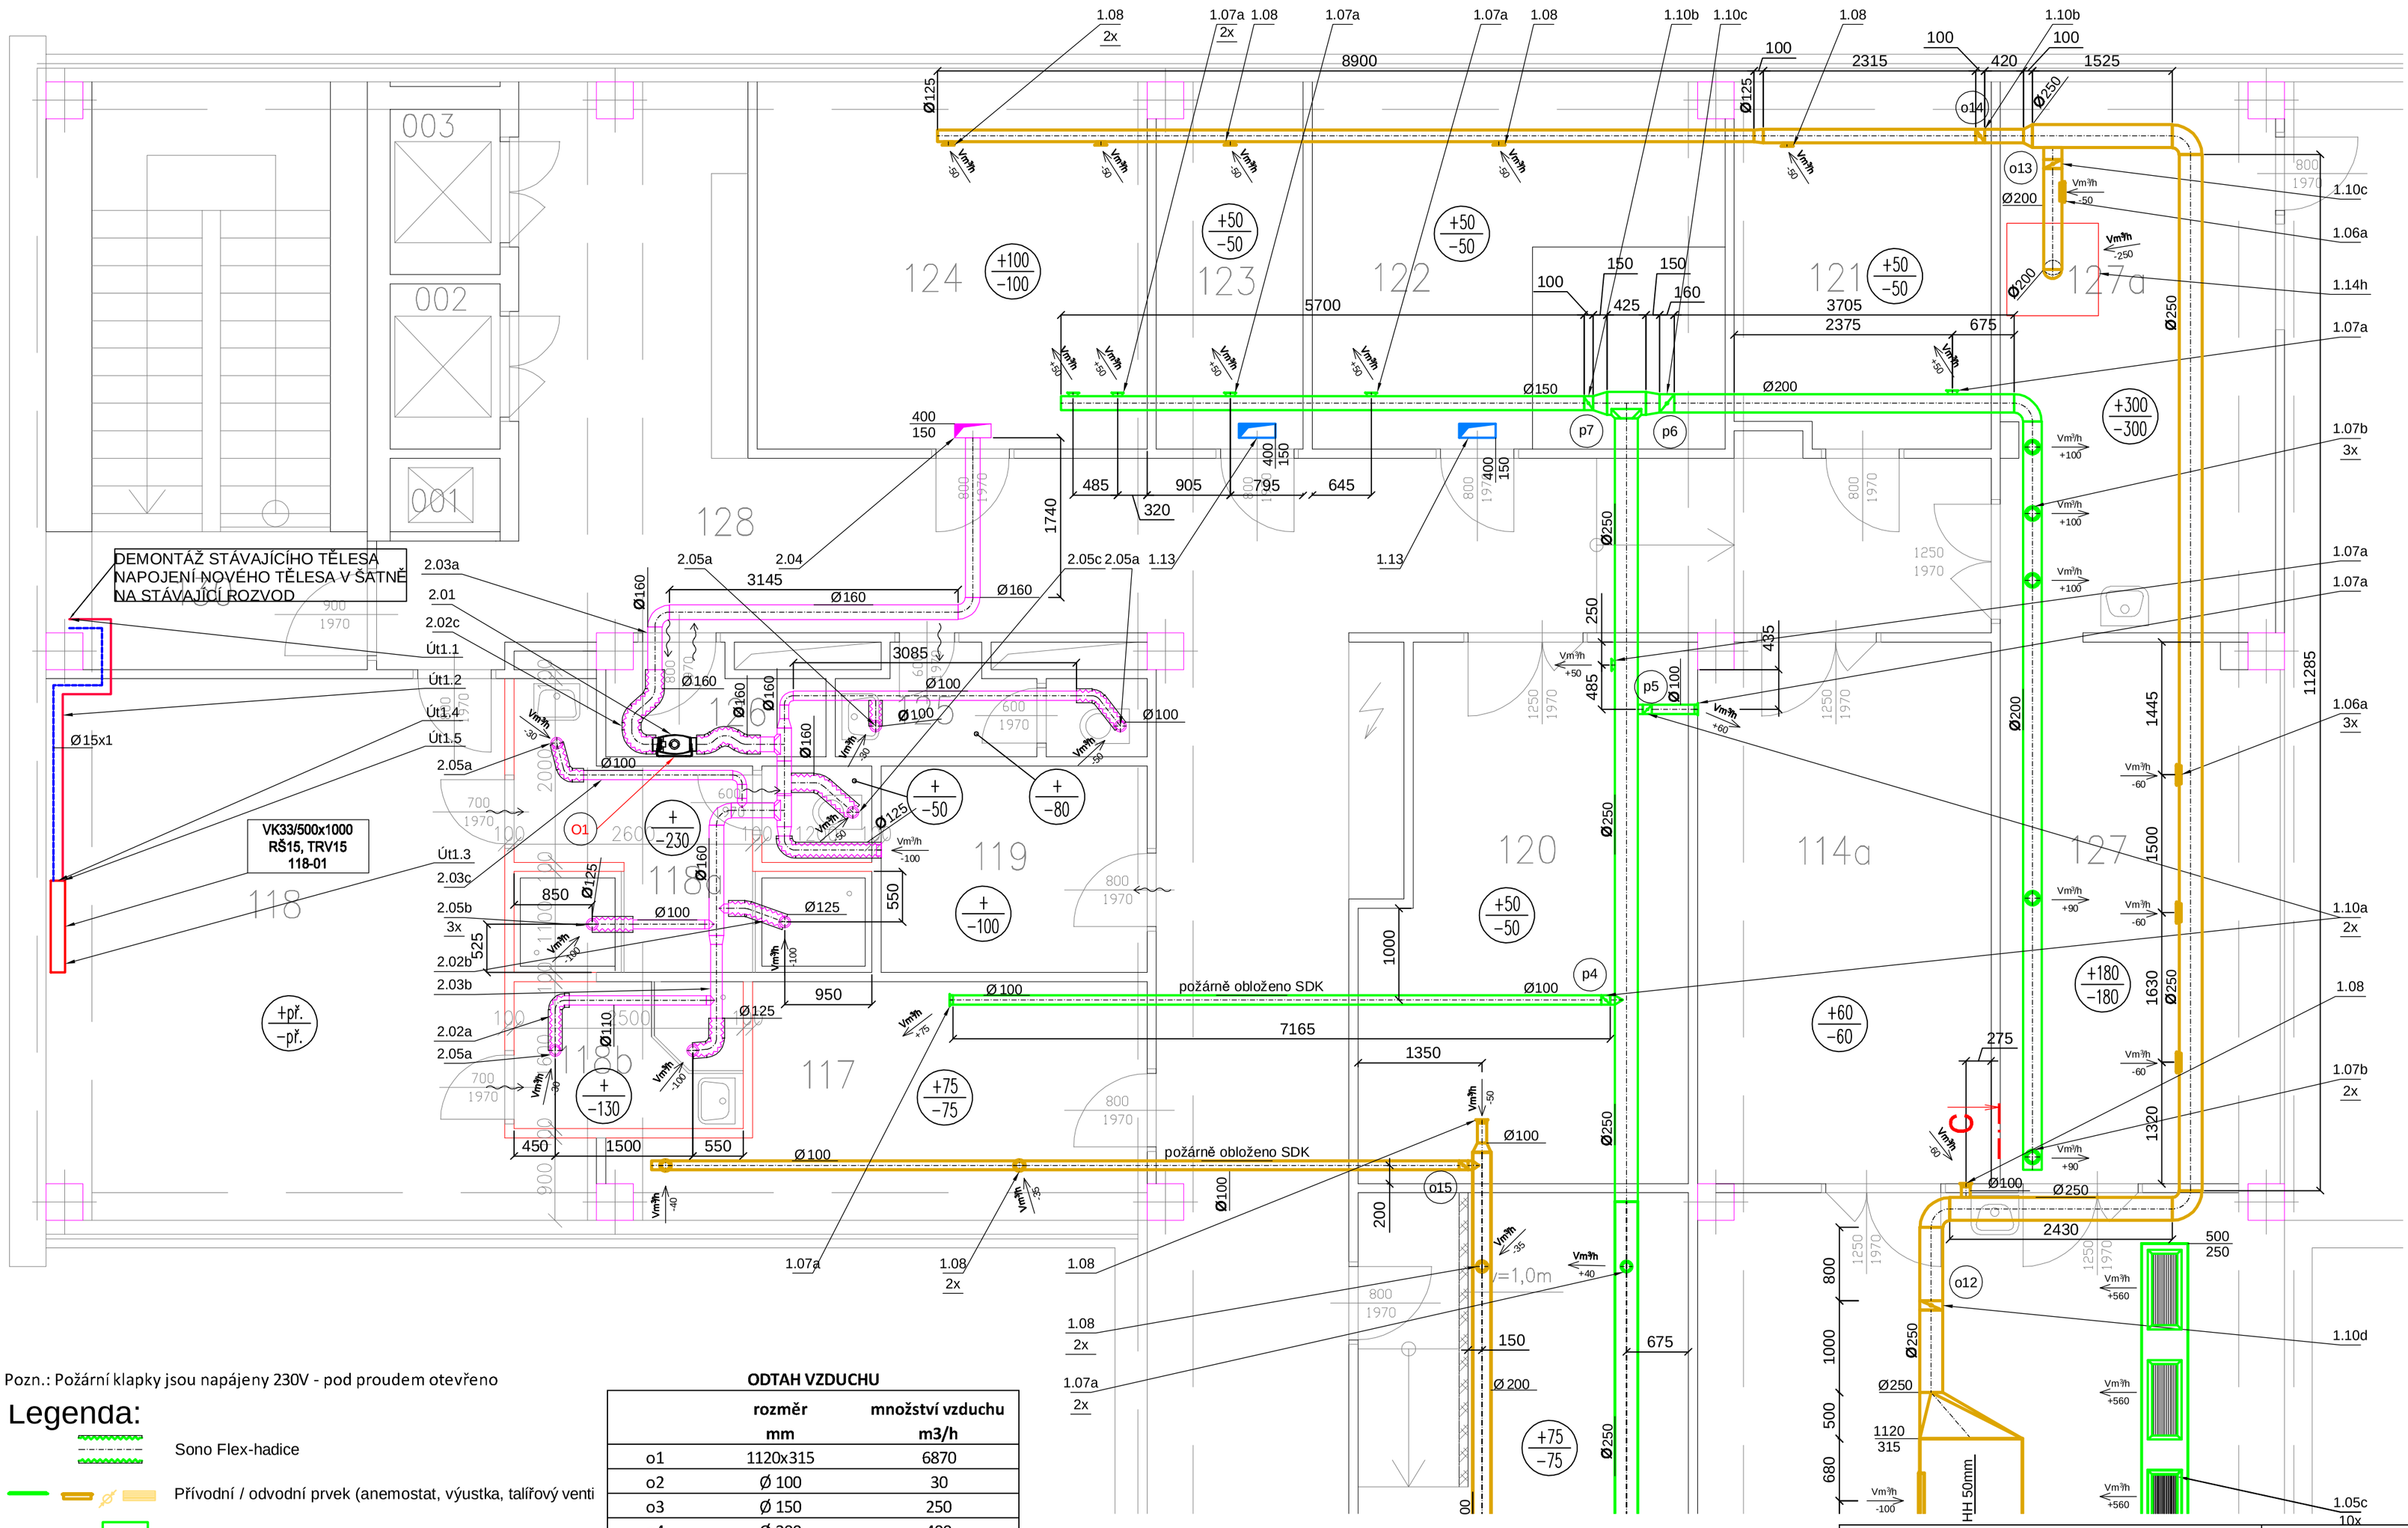

Pozn.: Požární klapky jsou napájeny 230V - pod proudem otevřeno

Legenda:

- Sono Flex-hadice
- Přívodní / odvodní prvek (anemostat, výustka, talířový venti
- čtverhranné potrubí
- Spiro potrubí se zatmelenými spárami
- Výfuk (přívod) vzduchu
- Sání (odvod) vzduchu
- +7500 / −5080 — Množství přiváděného vzduchu / Množství odváděného vzduchu
- Venkovní jednotka CHL - TČ
- Chladivivé potrubí

ODTAH VZDUCHU

	rozměr mm	množství vzduchu m3/h
o1	1120x315	6870
o2	Ø 100	30
o3	Ø 150	250
o4	Ø 200	400
o5	Ø 315	1000
o6	Ø 315	660
o7	Ø 315	660
o8	Ø 315	660
o9	Ø 315	660
o10	Ø 315	660
o11	Ø 315	660
o12	Ø 250	790
o13	Ø 200	250
o14	Ø 150	250
o15	Ø 100	75
o16	Ø 250	600
o17	500x250	2000

PŘÍVOD VZDUCHU

	rozměr mm	množství vzduchu m3/h
p1	1120x315	6945
p2	Ø 100	30
p3	Ø 250	865
p4	Ø 100	75
p5	Ø 100	60
p6	Ø 200	530
p7	Ø 150	200
p8	Ø 200	450
p9	750x400	5100
p10	Ø 250	600

Soupis požárních klapek

	Rozměr	Napájení
PPK_1p	800x315	230V
PPK_1o	800x315	230V
PPK_2p	1120x315	230V
PPK_2o	1120x315	230V
PPK_3p	1120x315	230V
PPK_3o	1120x315	230V
PPK_4p	800x315	230V
PPK_4o	800x315	230V

10/2019

VEDOUCÍ STAV.		VEDOUCÍ PROJEKTANT	
		MIKRO PRAHA, spol. s r.o.	
ZODPOV. PROJEKTANT	VYPRACOVAL	KRESLIL	KONTROLOVAL
ING. Martin Šulc	ING. Martin Šulc		
KRAJ PRAHA		OBEC. ÚŘAD PRAHA 12	FORMÁT
INVESTOR MĚSTSKÁ ČÁST PRAHA 12, PÍSKOVÁ 830/25, 143 00 PRAHA 4 – MODŘANY			DATUM ŘÍJEN 2019
REKONSTRUKCE ŠKOLNÍ KUCHYNĚ ZŠ RAKOVSKÉHO 3136/1, PRAHA 12			UČEL DPS ČÍS.ZAKÁZKY 17 – 2019 ČÍSLO KOPIE
			ARCH. ČÍSLO
PŮDORYS 3.NP - VZDUCHOTECHNIKA - 2.ČÁST			MĚŘÍTKO 1:50 ČÍSLO VÝKRESU
			PROFESE D) VZT