


VÝKRES TVARU 2.NP

M 1:50

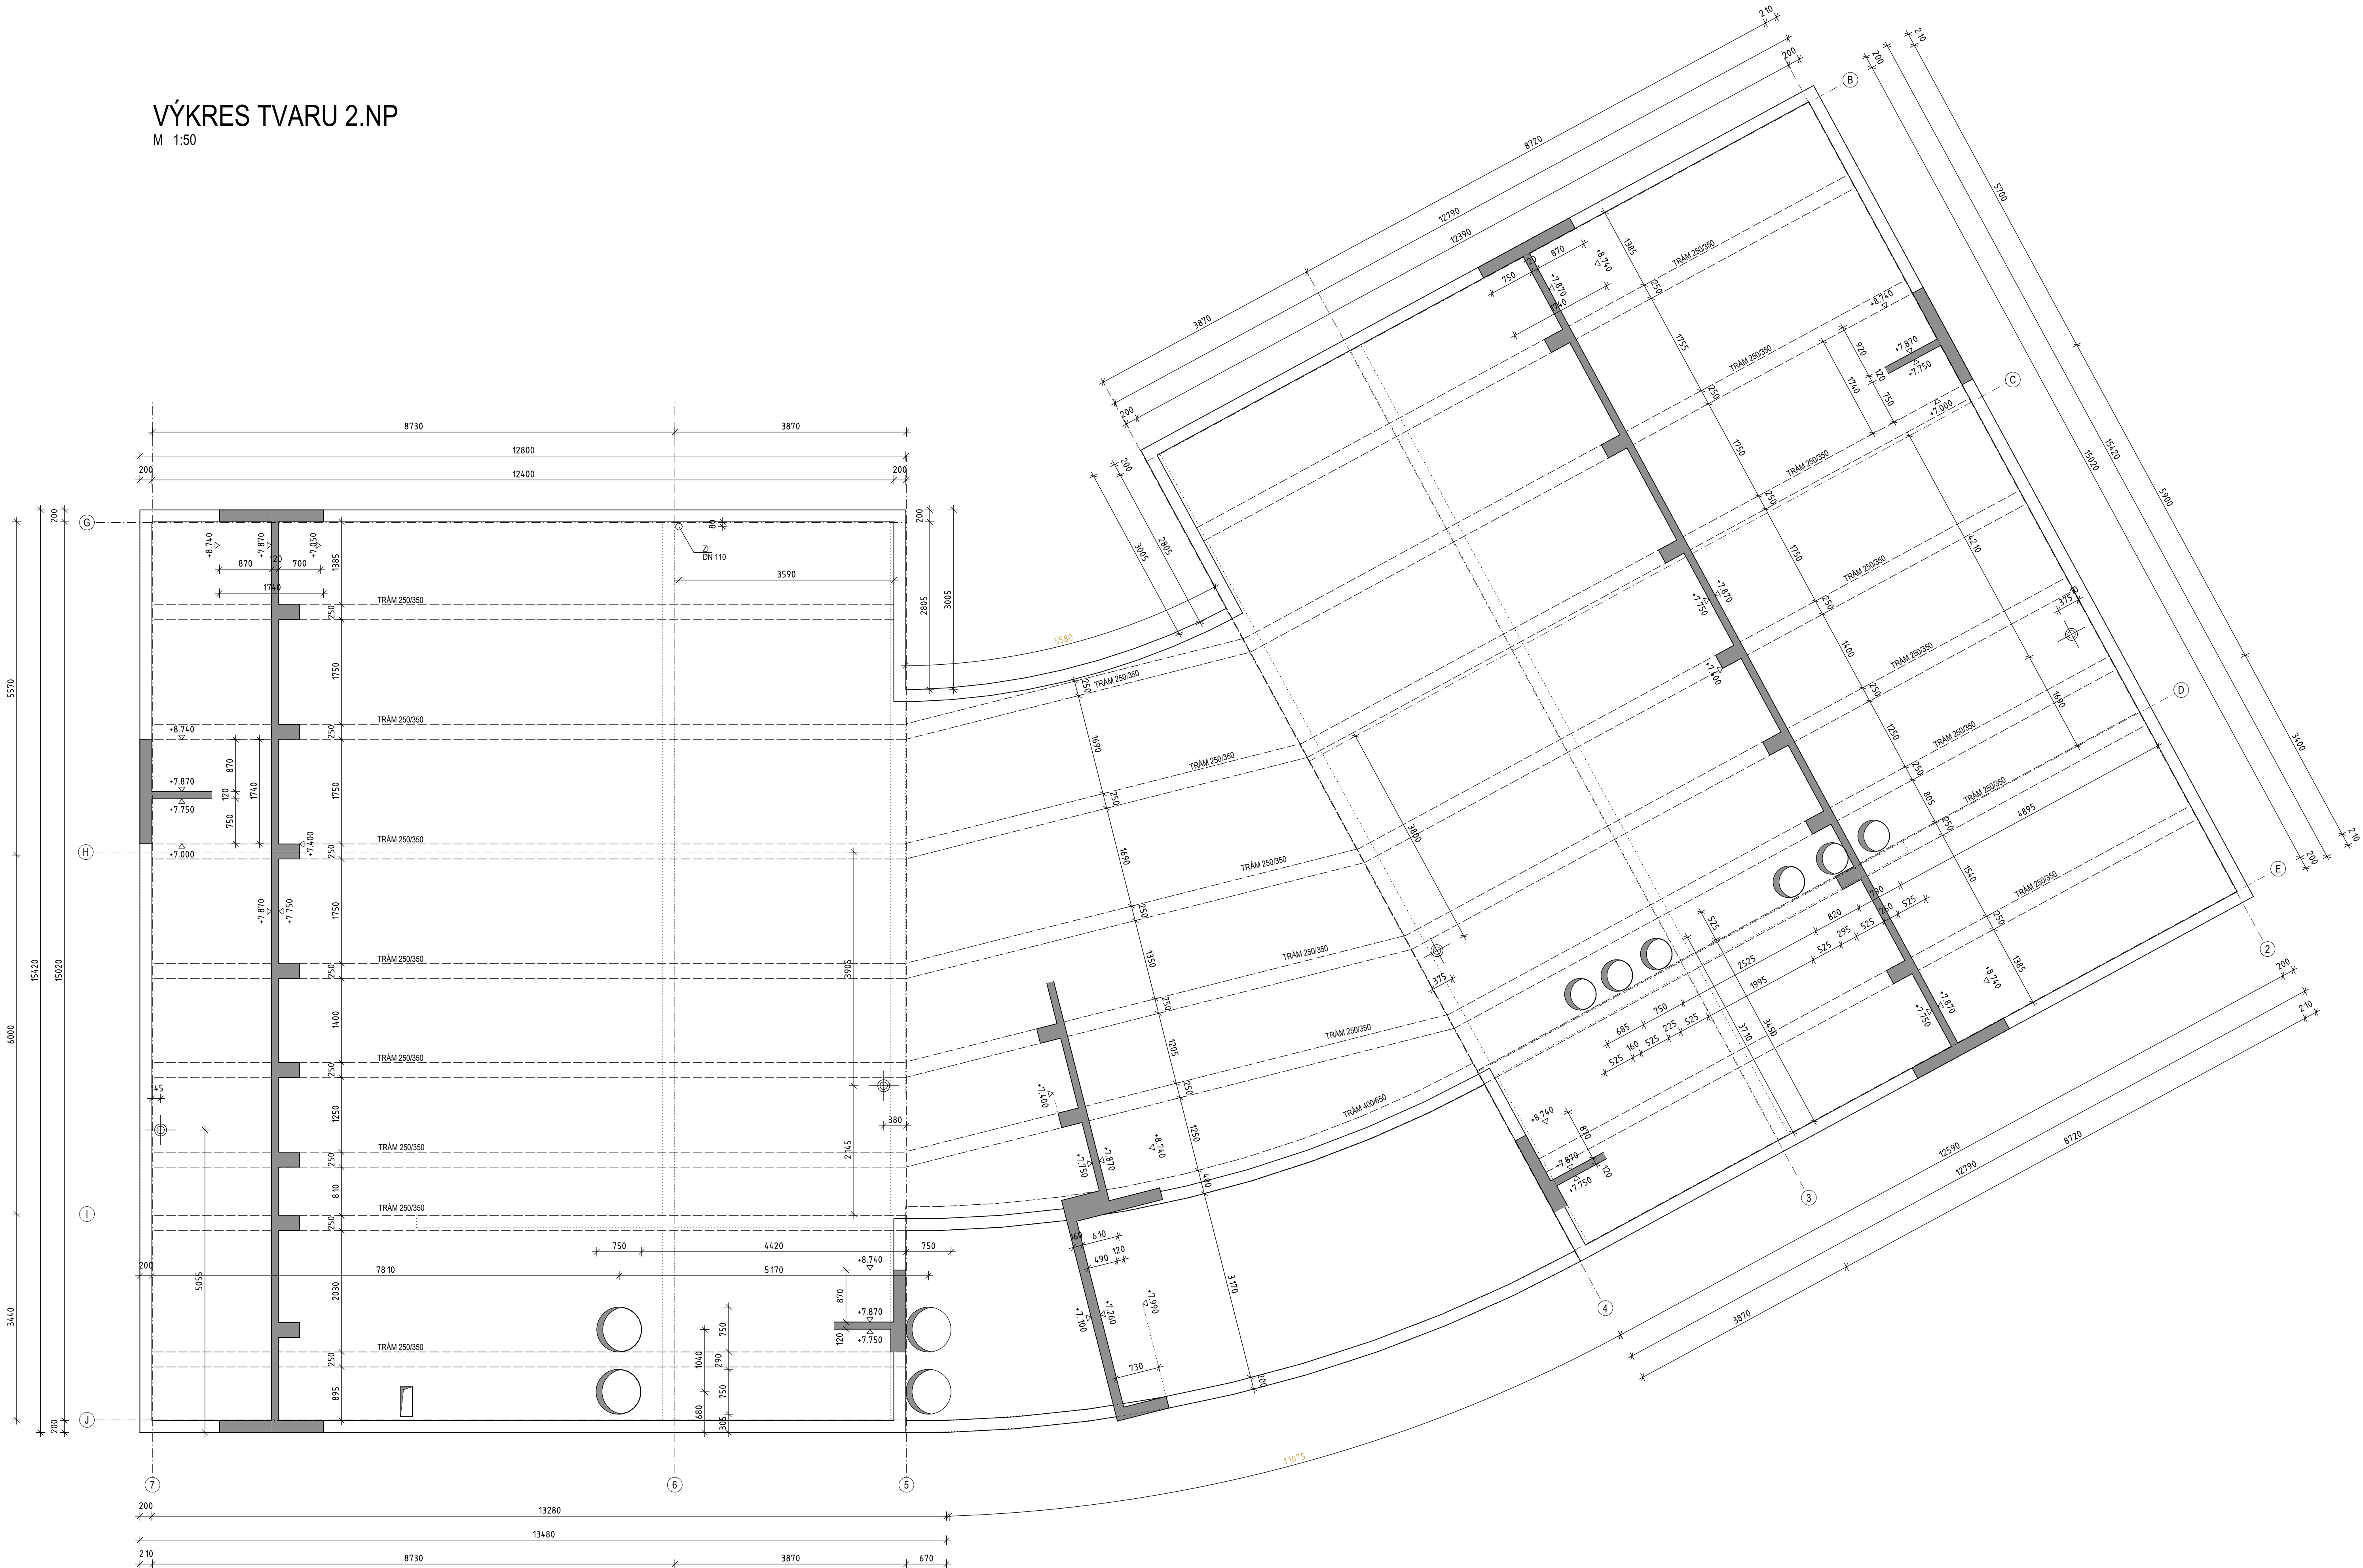

POZNÁMKA

- PŘED ZAHÁJENÍM REALIZACE BUDE ZPRACOVÁNA DOKUMENTACE DALŠÍHO STUPNĚ - PODROBNÁ REALIZAČNÍ DOKUMENTACE ZHOTOVITELE
- TATO DOKUMENTACE SLOUŽÍ JAKO PODKLAD PRO ZPRACOVÁNÍ REALIZAČNÍ DOKUMENTACE ZHOTOVITELE
- PŘESNÉ UMÍSTĚNÍ PROSTUPŮ BUDE ŘEŠENO V DALŠÍM STUPNI DOKUMENTACE A KOORDINOVÁNO S VÝKRESY STAVEBNÍ ČÁSTI A PROFESÍ

LEGENDA

- ŽELEZOBETON
- ŽELEZOBETON MONOLITICKÝ - SKLOPENÝ ŘEZ

MATERIÁL

BETON ČSN EN 206-1
C30/37-XC1
VÝZTUŽ - B500B

NAVROVÁNO DLE ČSN EN 1992-1-1,
VÝROBA BETONU A PROVÁDĚNÍ
KONSTRUKCE PODLE ČSN EN 206+A1,
ČSN EN 13670
TRÍDA TOLERANCÍ 1, KONTROLNÍ TRÍDA 2

BPv s0,000 + 217,17 m n. m.

Mateřská škola Mydlinky,
Praha 12, Modřany

Generální projektant / Chief designer

LOXIA a.s.

Perucká 26, 120 00 Praha 2

T: +420 221 511711, E: firma@loxia.cz

Schválil / Approved

Datum / Date

Razítka / Stamps

Investor / Developer

Městská část Praha 12

Prácheňská 830/25

Praha 4 - Modřany

143 00

praha12

Schválil / Approved

Datum / Date

Stupeň / Stage

DOKUMENTACE
PRO PROVEDENÍ STAVBY

Část dokumentace - profese / Part documentation - trades

D.1.2 - STATICKÉ ŘEŠENÍ

Část stavby / Part of project

F1

Vypracoval / Designed by

STAVEX s.r.o., Molákova 576/11, 180 00 Praha 8

Vypracoval / Elaborated by

ing. Zdeněk Bělý

Kontroloval / Checked

ing. Zdeněk Bělý

Dozoroval / Supervised by

ing. VILK

Obsah / Content

Výkres tvaru desky nad 2.NP

Měřítko / Scale	1:50	Číslo / Number	MS31	Číslo / Number	D.1.2	Číslo / Number	F1	Číslo / Number	ST	Číslo / Number	F	Číslo / Number	21	Číslo / Number	REV. C
-----------------	------	----------------	------	----------------	-------	----------------	----	----------------	----	----------------	---	----------------	----	----------------	--------