



Bpv

Akce / Project

## Mateřská škola Mydlinky, Praha 12, Modřany

Autor / Author



LOXIA a.s.

Perucká 26, 120 00 Praha 2

T: +420 221 511711, E: firma@loxia.eu

Všechna práva vyhrazena! / All rights reserved!  
Neautorizovaná reprodukce a distribuce tohoto materiálu nebo  
jakékoliv jeho části bude stíhána v souladu s platnými zákony ČR  
a mezinárodními úmluvami o ochraně autorských práv platných  
na území ČR

Schválil / Approved

Datum / Date

Razítka / Stamps

Investor / Developer

Městská část Praha 12  
Písková 830/25  
Praha 4 - Modřany  
143 00

Schválil / Approved

Datum / Date

Stupeň / Stage

## DOKUMENTACE PRO PROVEDENÍ STAVBY

Část dokumentace - profese / Part documentation - trades

D. Výkresová část

Část stavby / Part of project

D.2.7 Dopravní řešení - areál

Vypracoval / Designed by

VIN Consult s.r.o.

Vypracoval / Elaborated by

Ing. Jan Hradil, Ph.D.

Kontroloval / Checked

Ing. Jan Lorenc

Dozoroval / Supervised by

Ing. arch. Milan Veselý

Obsah / Content

### VYTYČOVACÍ DOKUMENTACE

Měřítko / Scale

-

Datum / Date

31.01.2021

MS51

Část /  
Part

D.

Část stavby /  
Part of project

D.2.7

Discipline /  
Profese

DOP

Zobrazení /  
View

T

Rozlišení /  
Resolution

05

Index

-

Vytycovací body

Osa : 500,  
Staniceni : von 0+000.000 bis 0+017.045  
Vzdalenost bodu : 0.000  
Hlavni body : Ja  
vzajemna vzdalenost : 0.000  
Poznamka :

| Cislo bodu | Staniceni | Y           | X            | Polomer   | Smernik |
|------------|-----------|-------------|--------------|-----------|---------|
| 500/1      | 0+000.000 | -744798.830 | -1052718.588 | unendlich | 59.6219 |
| 500/2      | 0+004.378 | -744795.303 | -1052715.994 | 20.000    | 59.6219 |
| 500/3      | 0+017.045 | -744783.470 | -1052712.104 | 20.000    | 99.9417 |

Osa : 501,  
Staniceni : von 0+000.000 bis 0+027.569  
Vzdalenost bodu : 0.000  
Hlavni body : Ja  
vzajemna vzdalenost : 0.000  
Poznamka :

| Cislo bodu | Staniceni | Y           | X            | Polomer   | Smernik  |
|------------|-----------|-------------|--------------|-----------|----------|
| 501/1      | 0+000.000 | -744801.496 | -1052714.963 | unendlich | 59.6219  |
| 501/2      | 0+004.782 | -744797.644 | -1052712.130 | 40.000    | 59.6219  |
| 501/3      | 0+014.996 | -744788.737 | -1052707.187 | unendlich | 175.8779 |
| 501/4      | 0+016.996 | -744787.997 | -1052709.045 | 38.000    | 75.8779  |
| 501/5      | 0+018.997 | -744786.120 | -1052708.355 | unendlich | 375.8779 |
| 501/6      | 0+021.000 | -744786.861 | -1052706.494 | 40.000    | 79.0623  |
| 501/7      | 0+027.569 | -744780.498 | -1052704.891 | 40.000    | 89.5169  |

Osa : 502,  
Staniceni : von 0+000.000 bis 0+017.996  
Vzdalenost bodu : 0.000  
Hlavni body : Ja  
vzajemna vzdalenost : 0.000  
Poznamka :

| Cislo bodu | Staniceni | Y           | X            | Polomer   | Smernik  |
|------------|-----------|-------------|--------------|-----------|----------|
| 502/1      | 0+000.000 | -744754.150 | -1052751.567 | unendlich | 375.2444 |
| 502/2      | 0+000.695 | -744754.414 | -1052750.924 | 6.000     | 375.2444 |
| 502/3      | 0+006.845 | -744753.688 | -1052745.085 | unendlich | 40.5024  |
| 502/4      | 0+014.746 | -744748.994 | -1052738.730 | unendlich | 340.5024 |
| 502/5      | 0+017.996 | -744751.608 | -1052736.799 | unendlich | 340.5024 |

Osa : 503,  
Staniceni : von 0+000.000 bis 0+018.624  
Vzdalenost bodu : 0.000  
Hlavni body : Ja  
vzajemna vzdalenost : 0.000  
Poznamka :

| Cislo bodu | Staniceni | Y           | X            | Polomer   | Smernik  |
|------------|-----------|-------------|--------------|-----------|----------|
| 503/1      | 0+000.000 | -744757.852 | -1052753.084 | unendlich | 375.2444 |
| 503/2      | 0+000.943 | -744758.209 | -1052752.211 | 8.000     | 375.2444 |
| 503/3      | 0+009.143 | -744757.241 | -1052744.425 | unendlich | 40.5024  |
| 503/4      | 0+018.624 | -744751.608 | -1052736.799 | unendlich | 40.5024  |

Osa : 504,  
 Staniceni : von 0+000.000 bis 0+043.036  
 Vzdalenost bodu : 0.000  
 Hlavni body : Ja  
 vzajemna vzdalenost : 0.000  
 Poznamka :

| Cislo bodu | Staniceni | Y           | X            | Polomer   | Smernik  |
|------------|-----------|-------------|--------------|-----------|----------|
| 504/1      | 0+000.000 | -744757.966 | -1052752.803 | 7.000     | 288.5048 |
| 504/2      | 0+007.858 | -744764.885 | -1052750.034 | unendlich | 359.9726 |
| 504/3      | 0+017.836 | -744770.753 | -1052741.964 | -6.000    | 379.1310 |
| 504/4      | 0+020.936 | -744772.449 | -1052739.410 | unendlich | 346.2354 |
| 504/5      | 0+023.587 | -744774.431 | -1052737.650 | unendlich | 340.5026 |
| 504/6      | 0+043.036 | -744790.074 | -1052726.095 | unendlich | 340.5026 |

Osa : 505,  
 Staniceni : von 0+000.000 bis 0+017.086  
 Vzdalenost bodu : 0.000  
 Hlavni body : Ja  
 vzajemna vzdalenost : 0.000  
 Poznamka :

| Cislo bodu | Staniceni | Y           | X            | Polomer   | Smernik  |
|------------|-----------|-------------|--------------|-----------|----------|
| 505/1      | 0+000.000 | -744770.377 | -1052742.482 | unendlich | 59.9726  |
| 505/2      | 0+001.500 | -744769.163 | -1052741.600 | unendlich | 159.9726 |
| 505/3      | 0+010.837 | -744763.672 | -1052749.152 | -5.500    | 159.9726 |
| 505/4      | 0+013.169 | -744761.948 | -1052750.695 | -3.000    | 132.9860 |
| 505/5      | 0+015.780 | -744759.427 | -1052750.905 | -1.000    | 77.5737  |
| 505/6      | 0+017.086 | -744758.776 | -1052749.879 | -1.000    | 394.4206 |

Osa : 506,  
 Staniceni : von 0+000.000 bis 0+024.017  
 Vzdalenost bodu : 0.000  
 Hlavni body : Ja  
 vzajemna vzdalenost : 0.000  
 Poznamka :


| Cislo bodu | Staniceni | Y           | X            | Polomer   | Smernik  |
|------------|-----------|-------------|--------------|-----------|----------|
| 506/1      | 0+000.000 | -744758.505 | -1052747.005 | -3.500    | 17.5122  |
| 506/2      | 0+003.695 | -744759.387 | -1052743.592 | -35.000   | 350.3102 |
| 506/3      | 0+014.495 | -744768.042 | -1052737.202 | -1.500    | 330.6645 |
| 506/4      | 0+018.517 | -744769.950 | -1052739.414 | unendlich | 159.9726 |
| 506/5      | 0+022.720 | -744767.478 | -1052742.813 | unendlich | 259.9726 |
| 506/6      | 0+023.045 | -744767.741 | -1052743.004 | unendlich | 159.9726 |
| 506/7      | 0+023.692 | -744767.360 | -1052743.527 | unendlich | 259.9726 |
| 506/8      | 0+024.017 | -744767.623 | -1052743.718 | unendlich | 259.9726 |

Osa : 507,  
 Staniceni : von 0+000.000 bis 0+017.841  
 Vzdalenost bodu : 0.000  
 Hlavni body : Ja  
 vzajemna vzdalenost : 0.000  
 Poznamka :

| Cislo bodu | Staniceni | Y           | X            | Polomer   | Smernik  |
|------------|-----------|-------------|--------------|-----------|----------|
| 507/1      | 0+000.000 | -744756.599 | -1052743.555 | unendlich | 340.4389 |
| 507/2      | 0+017.841 | -744770.959 | -1052732.970 | unendlich | 340.4389 |

Osa : 508,  
 Staniceni : von 0+000.000 bis 0+004.248  
 Vzdalenost bodu : 0.000  
 Hlavni body : Ja  
 vzajemna vzdalenost : 0.000  
 Poznamka :

| Cislo bodu | Staniceni | Y           | X            | Polomer   | Smernik  |
|------------|-----------|-------------|--------------|-----------|----------|
| 508/1      | 0+000.000 | -744797.444 | -1052720.052 | unendlich | 59.6219  |
| 508/2      | 0+002.248 | -744795.633 | -1052718.719 | unendlich | 359.6219 |
| 508/3      | 0+004.248 | -744796.818 | -1052717.108 | unendlich | 359.6219 |

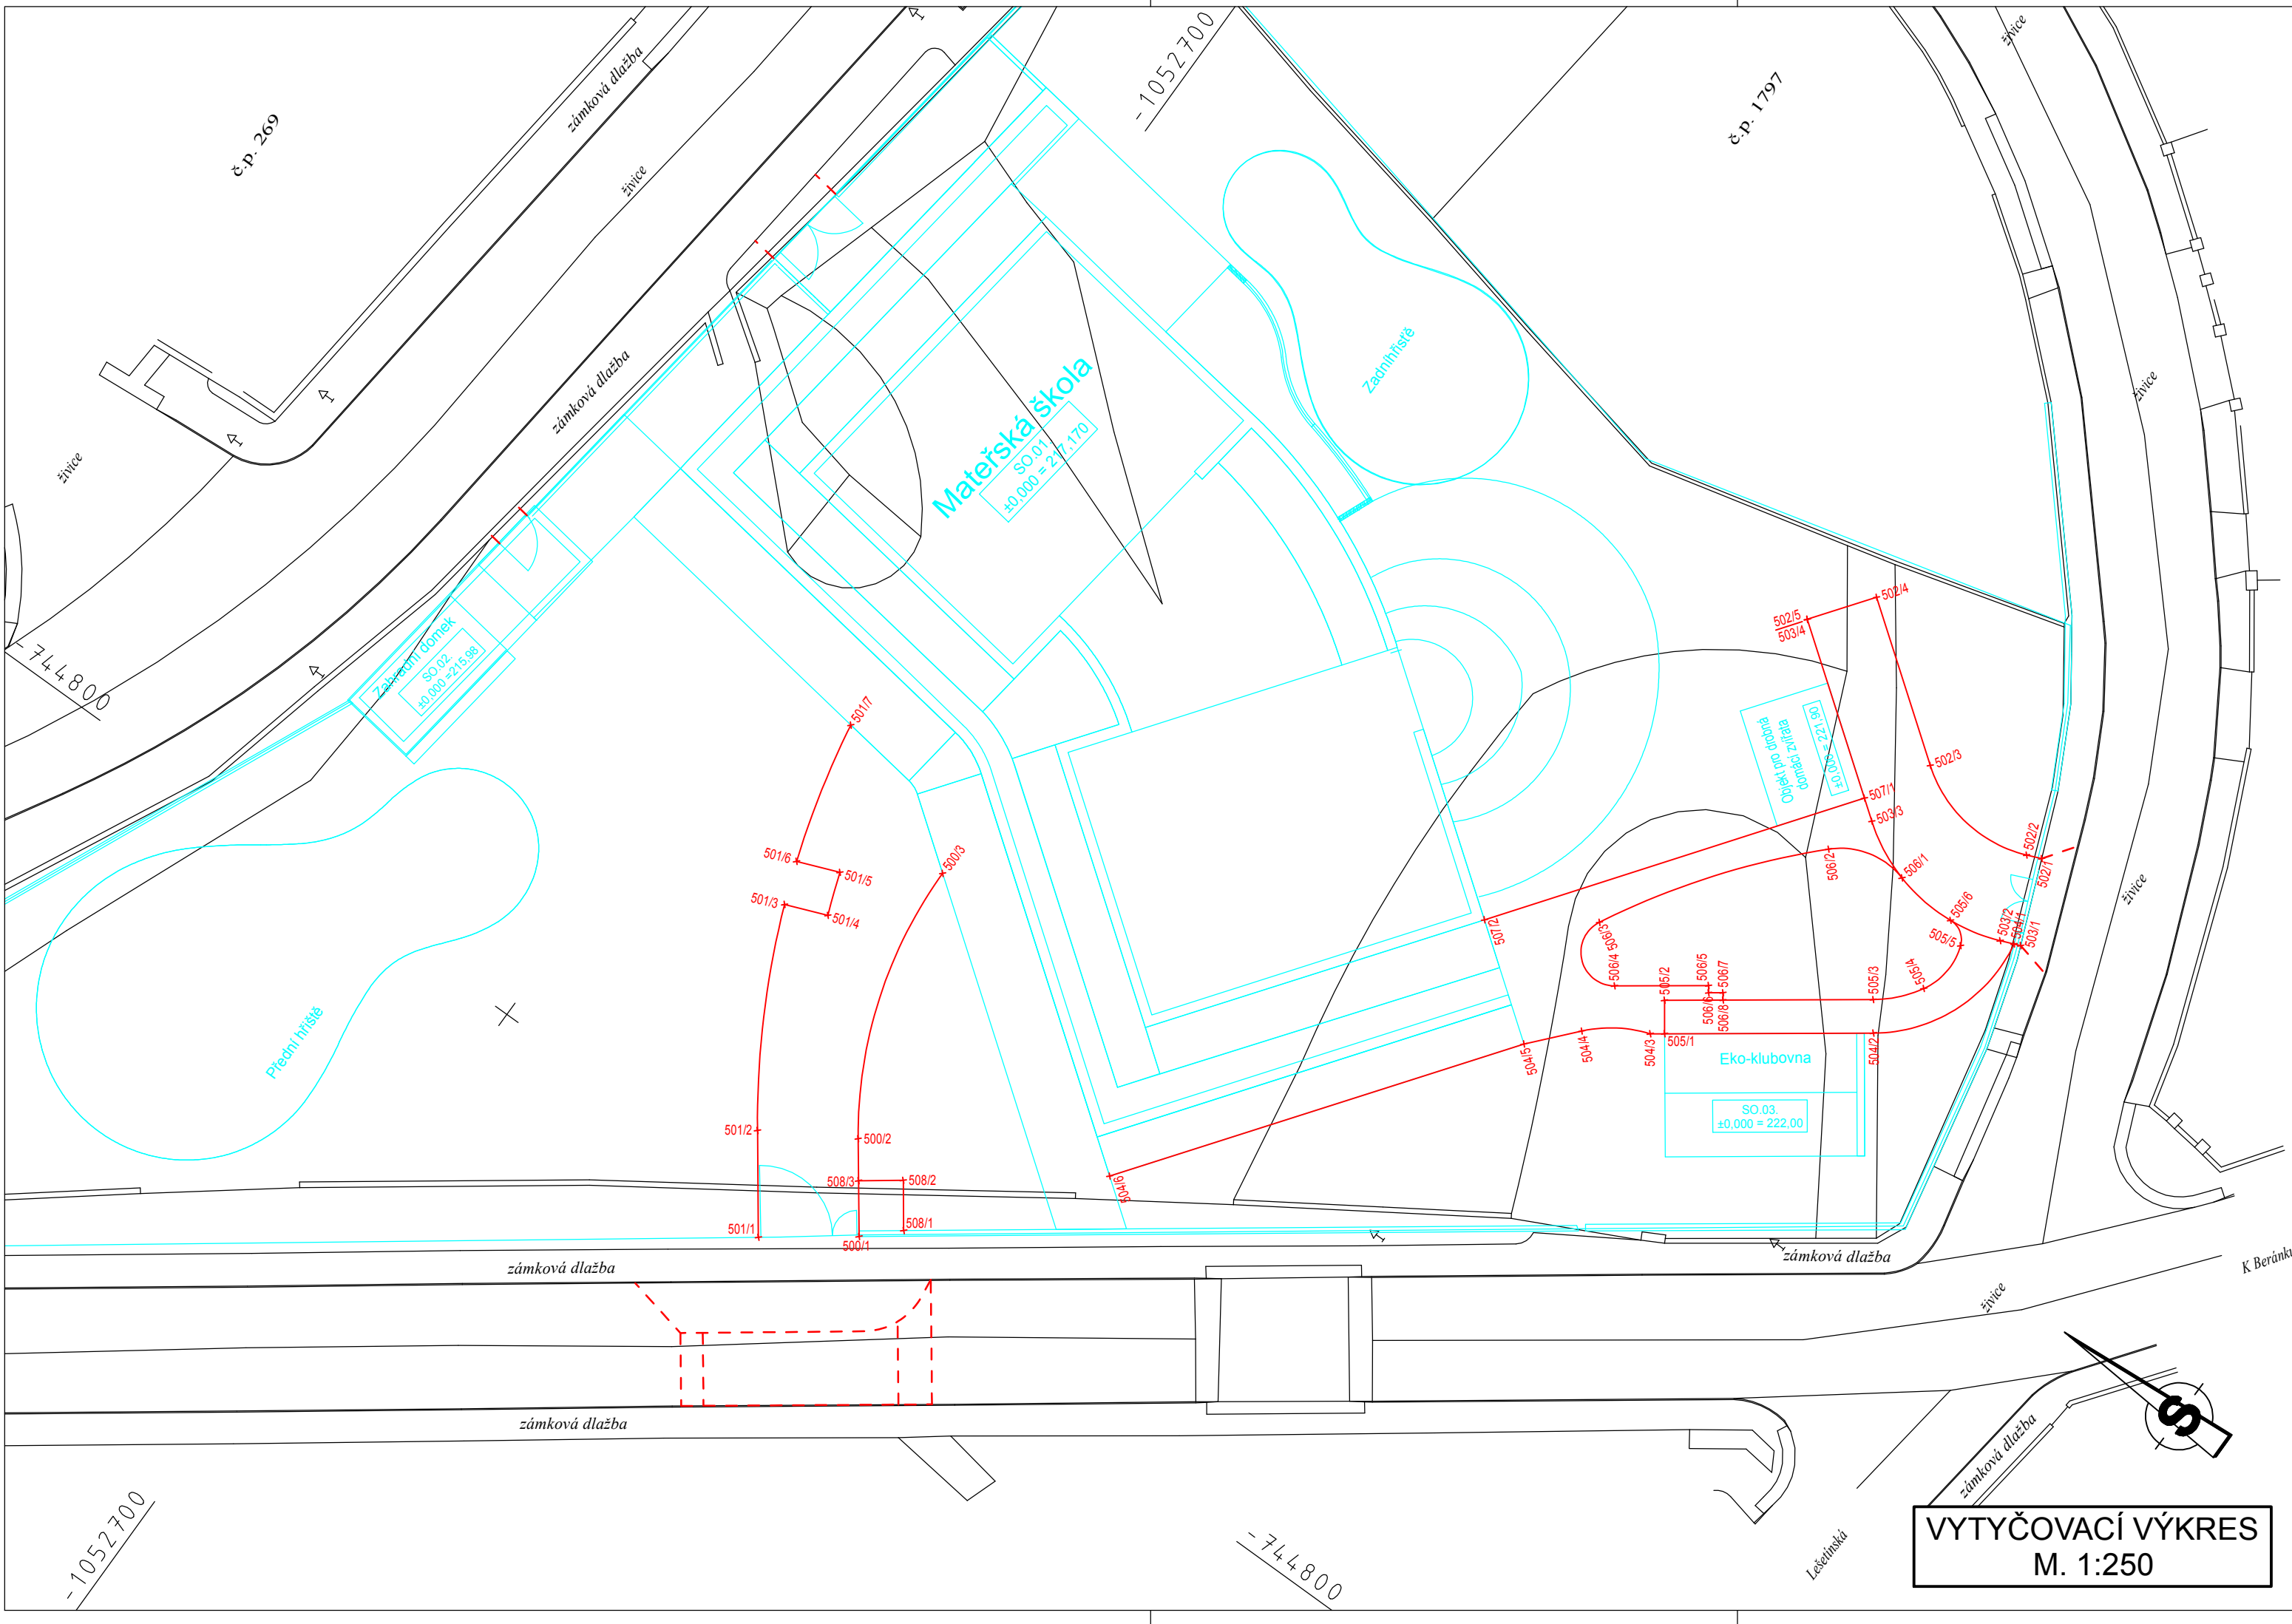

VYTYČOVACÍ VÝKRES  
M. 1:250