



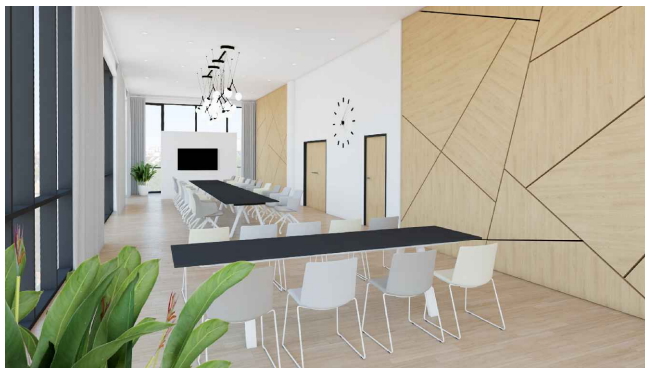



DOKUMENTACE INTERIÉRU
NOVÁ RADNICE MČ PRAHA 12

ATYPICKÉ PRVKY INTERIÉRU
ČÁST B.

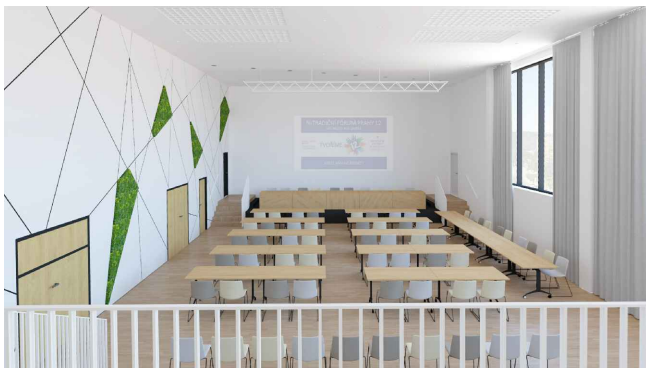

D.

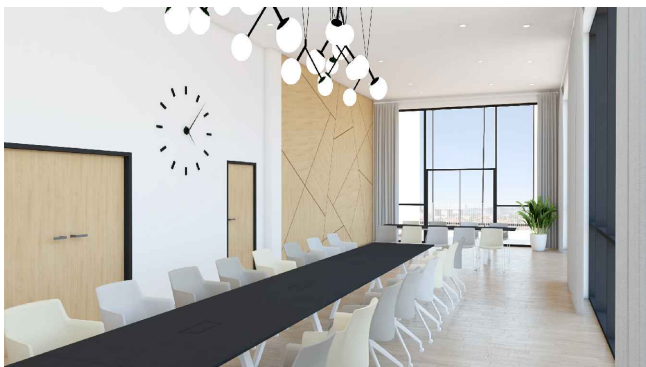

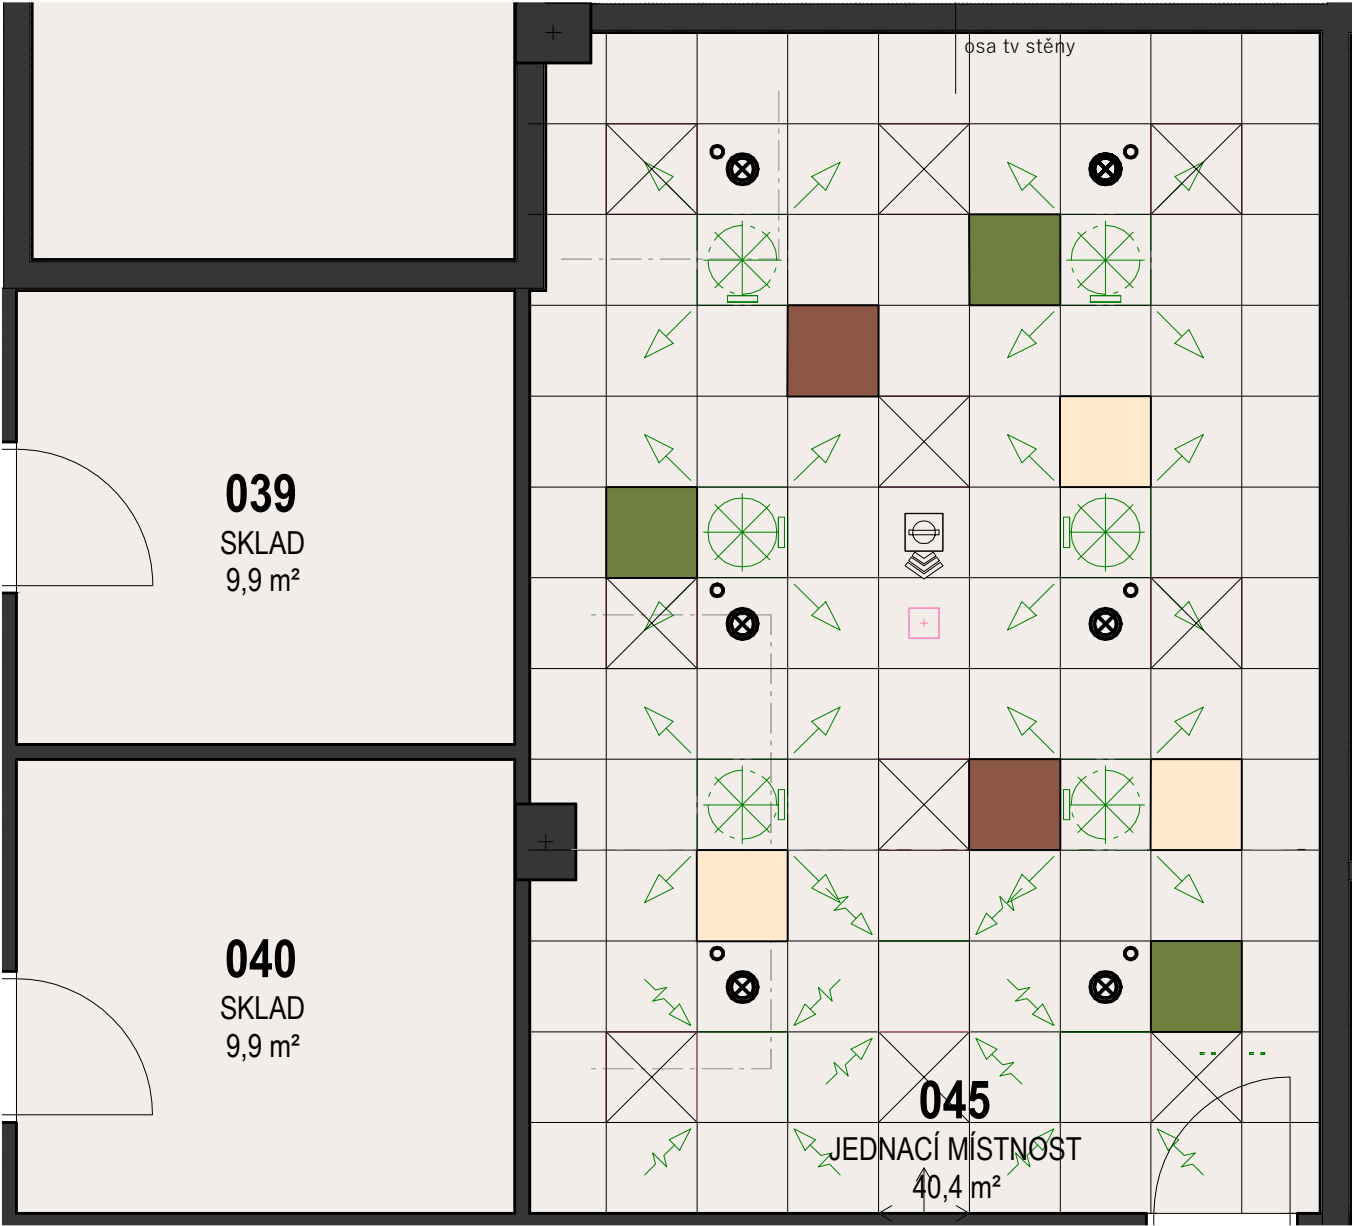

AC1, AC2, AC3

Popis standardu:

Akustické čalouněné čtverce





Provedení:

akustické čtverce čalouněné, lepené na spodní hranu rastrového podhledu, čalounění spodní plochy a hran, horní strana nečalouněná

Materiál:

Typ: potahová látka
Potahová látka: 100% polyester, minimálně 50 000 cyklů otěr.
Váha: min. 320 g/m2

Barevné provedení:
AC1: RAL1020 - Žlutě olivová
AC2: RAL8029 - Perleťově měděná
AC3: RAL7044 - Hedvábně šedá

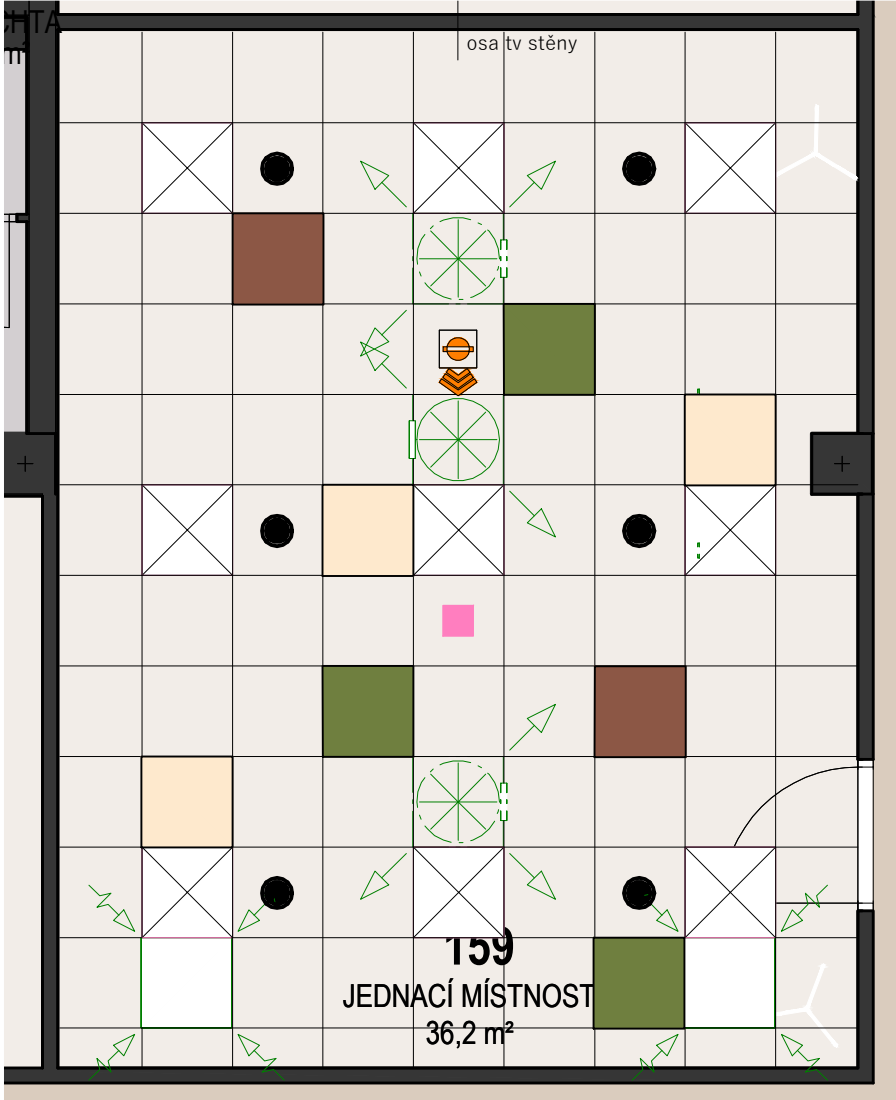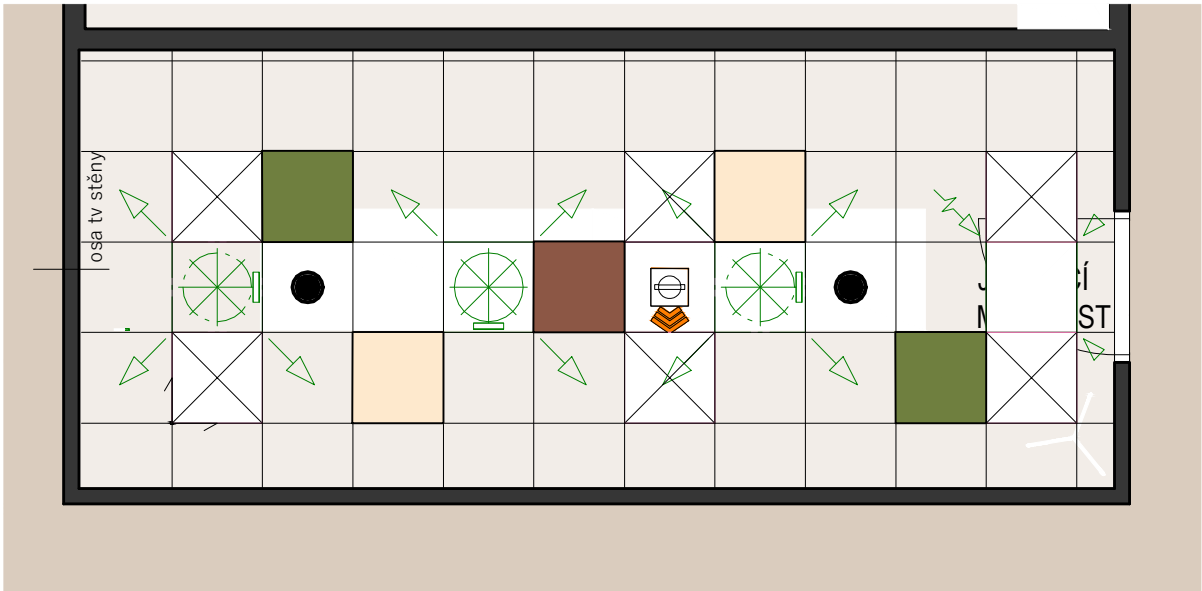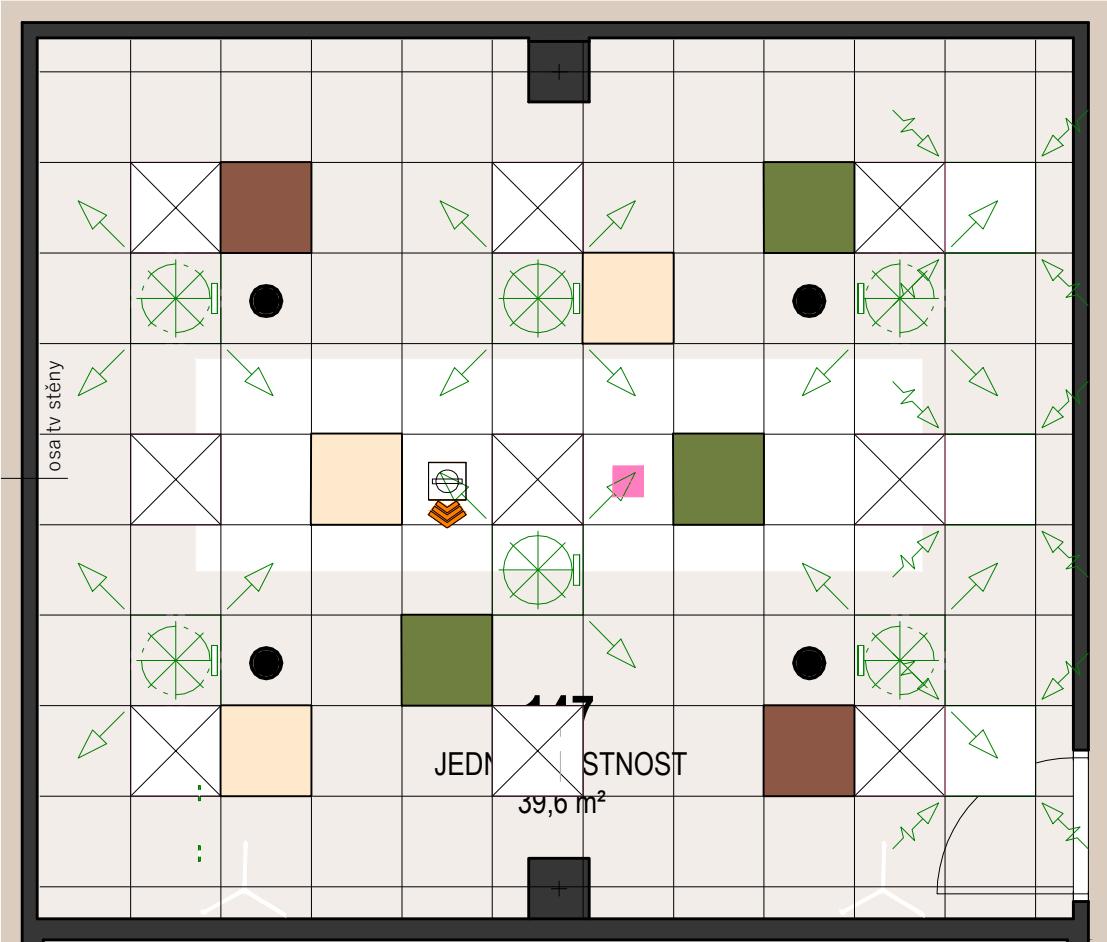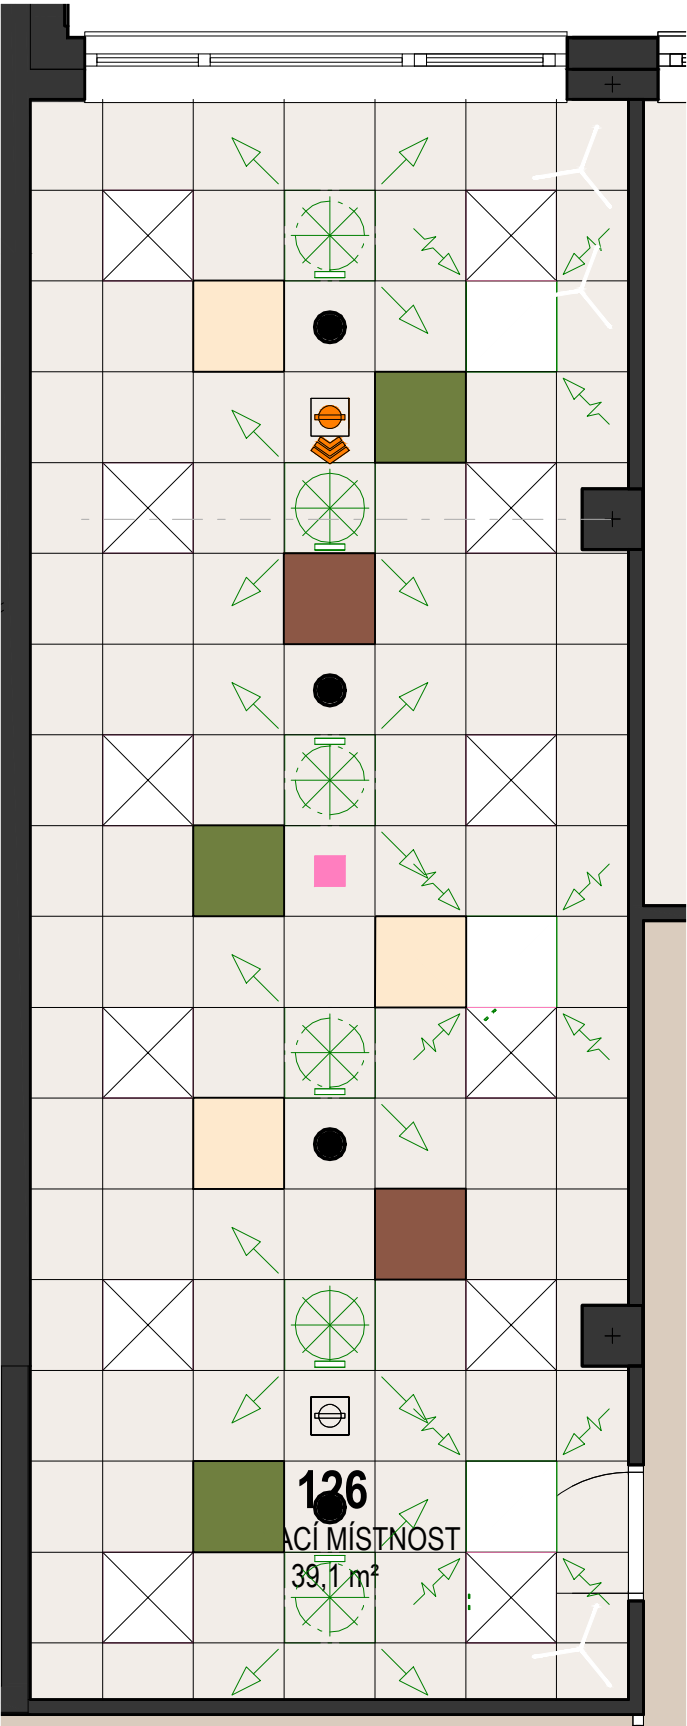

AC1, AC2, AC3

Popis standardu:

Akustické čalouněné čtverce

Provedení:


akustické čtverce čalouněné, lepené na spodní hranu rastrového podhledu, čalounění spodní plochy a hran, horní strana nečalouněná

Materiál:


Typ: potahová látka
Potahová látka: 100% polyester, minimálně 50 000 cyklů otěr.
Váha: min. 320 g/m2

Barevné provedení:
AC1: RAL1020 - Žlutě olivová
AC2: RAL8029 - Perleťově měděná
AC3: RAL7044 - Hedvábně šedá

310

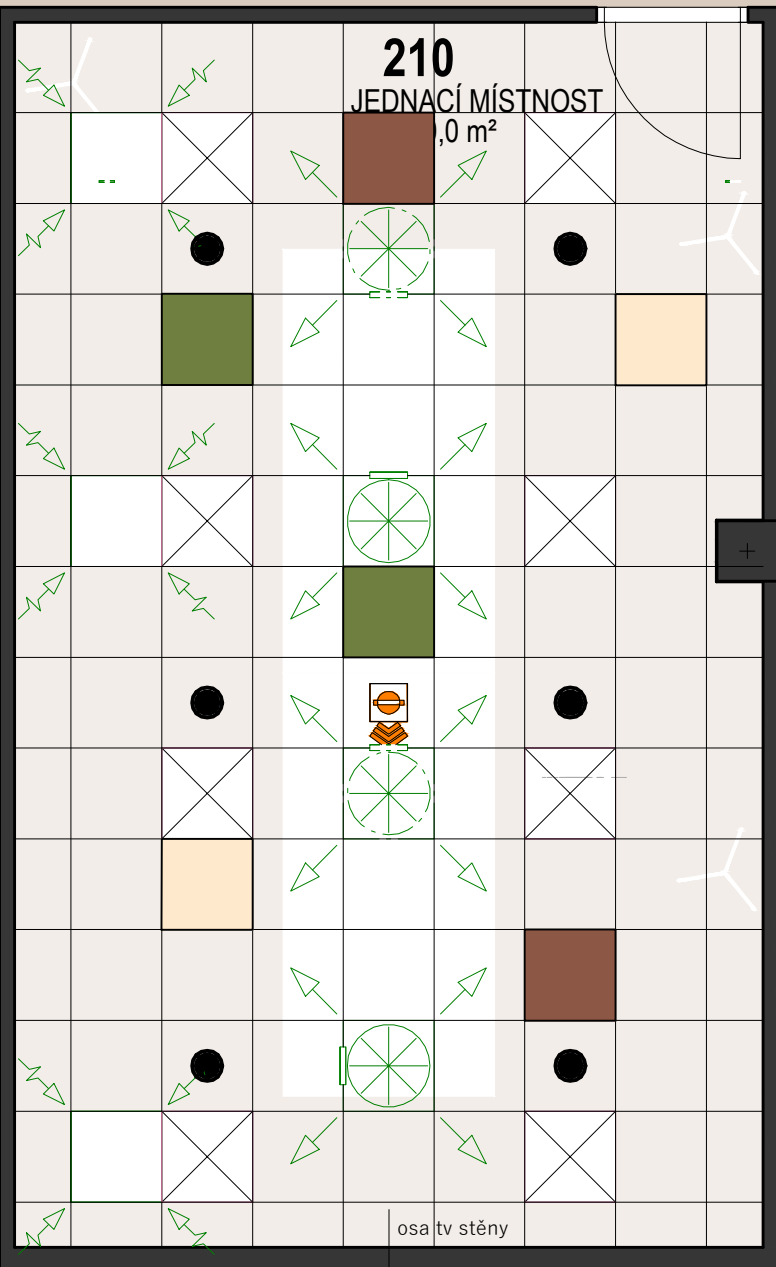


317

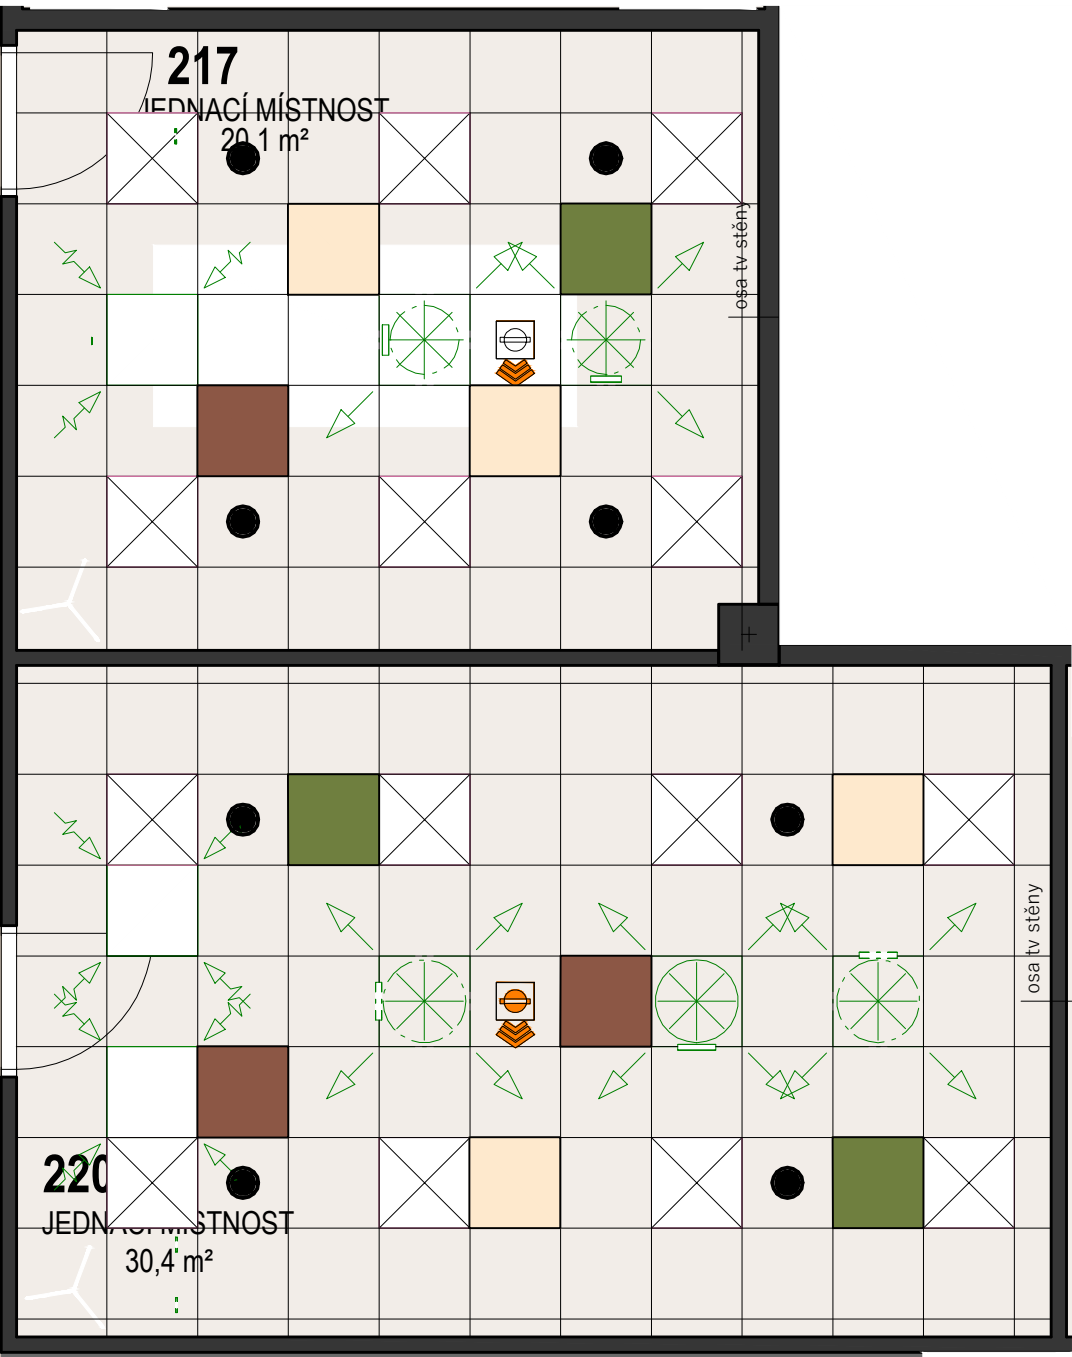

320

350

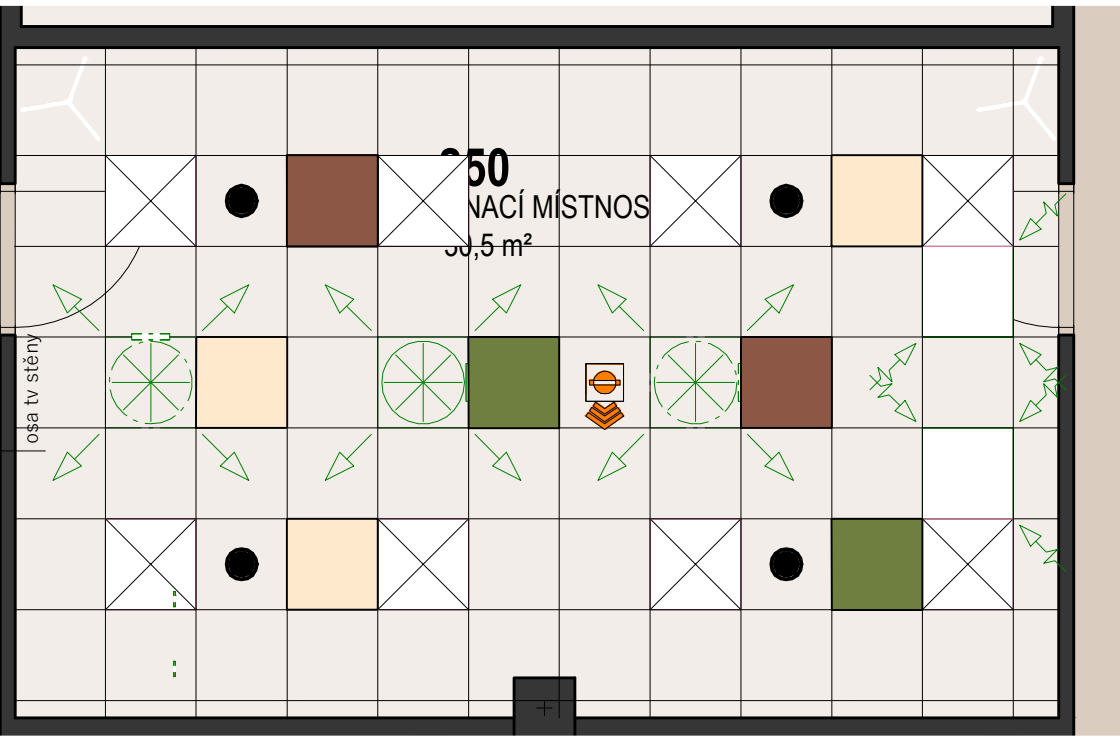

AC1, AC2, AC3

Popis standardu:

Akustické čalouněné čtverce

Provedení:

akustické čtverce čalouněné, lepené
na spodní hranu rastrového podhledu,
čalounění spodní plochy a hran, horní
strana nečalouněná


Materiál:

Typ: potahová látka
Potahová látka: 100% polyester,
minimálně 50 000 cyklů otěr.
Váha: min. 320 g/m2

Barevné provedení:


AC1: RAL1020 - Žlutě olivová
AC2: RAL8029 - Perleťově měděná
AC3: RAL7044 - Hedvábně šedá

485

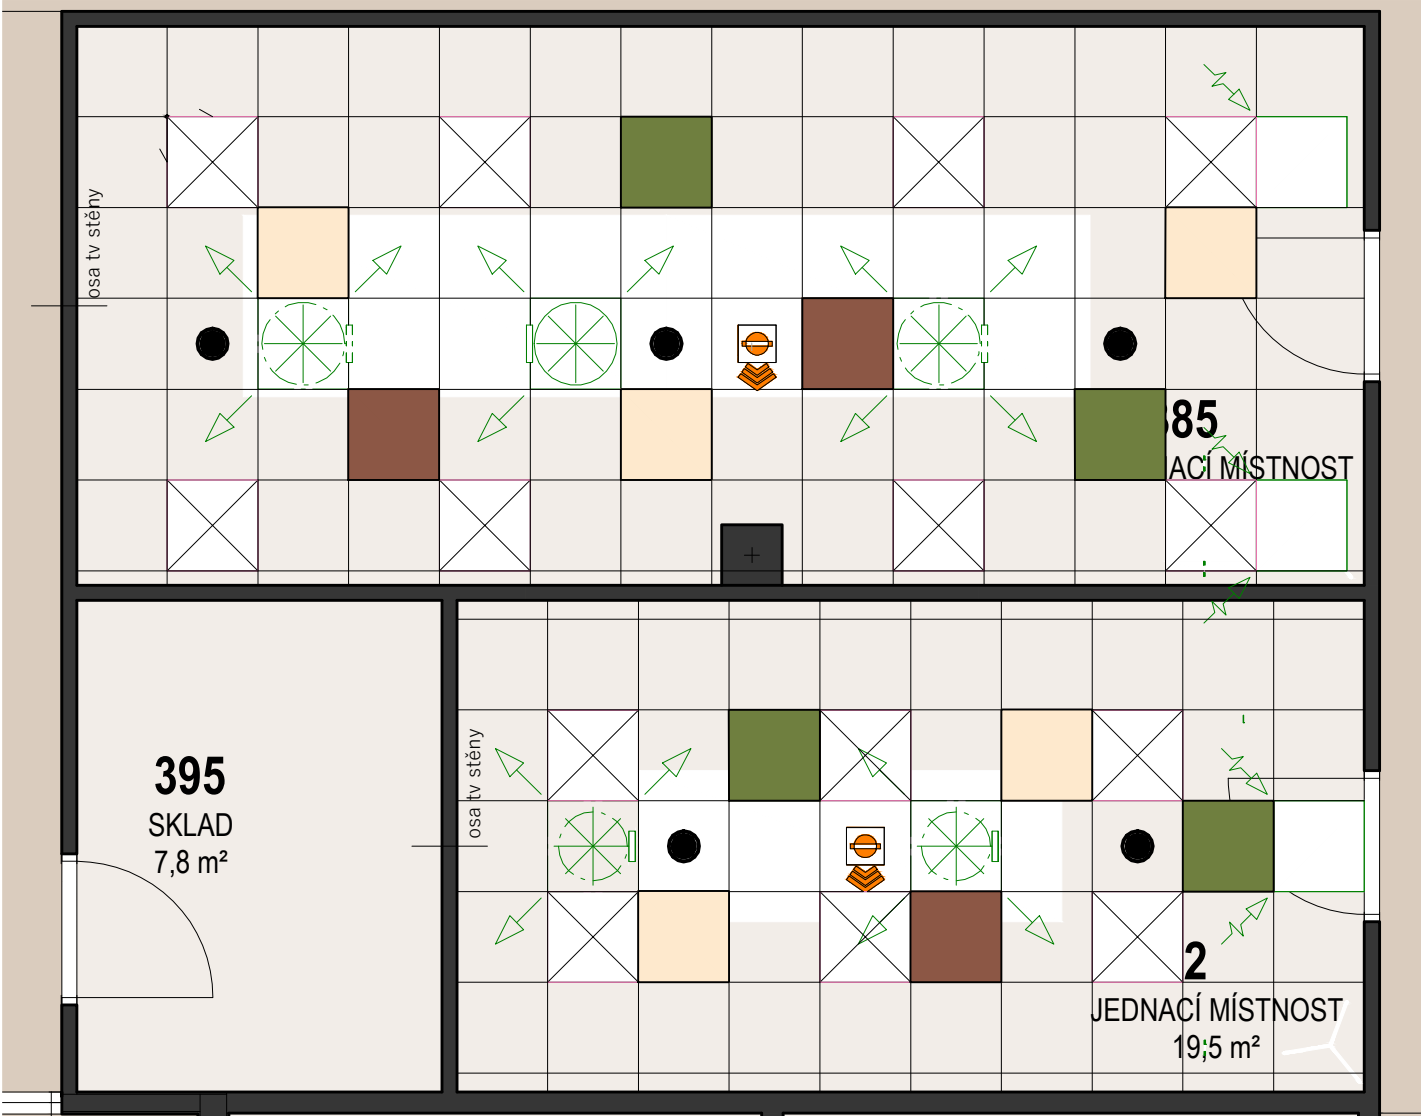

482

403

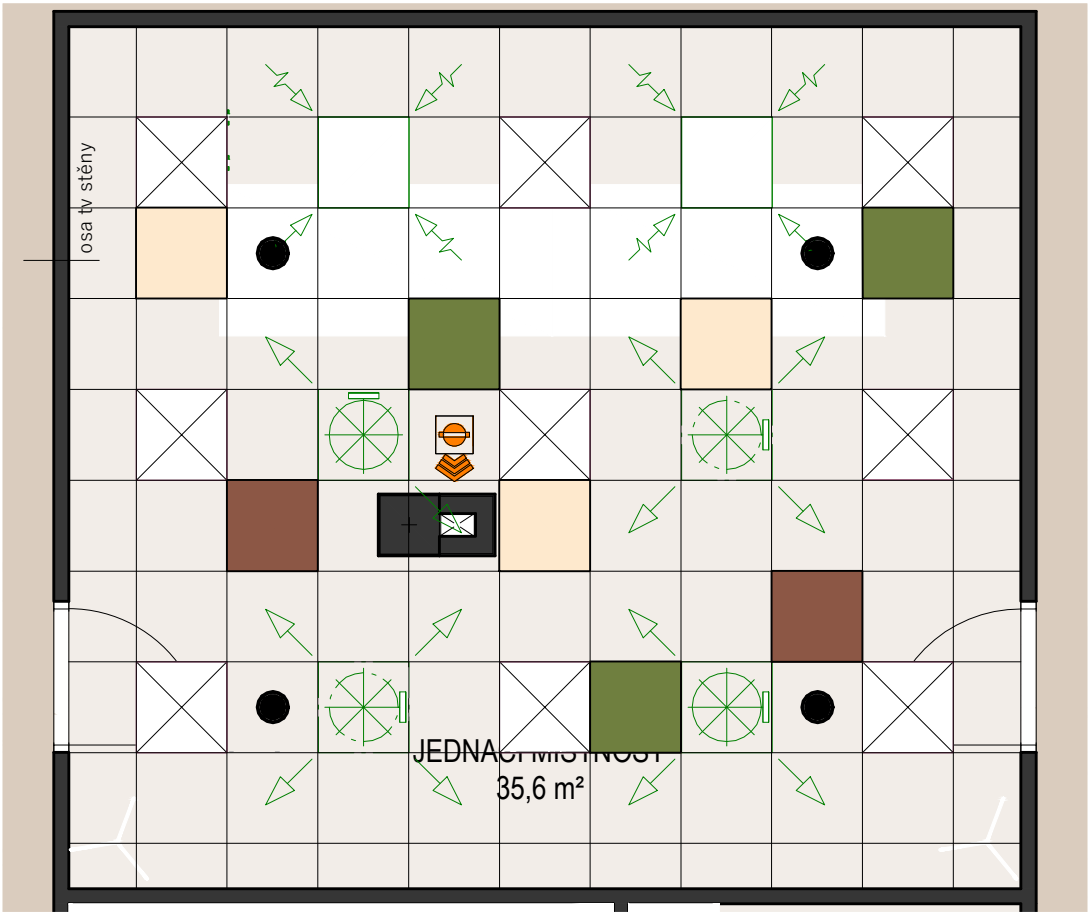

AC1, AC2, AC3

Popis standardu:

Akustické čalouněné čtverce

Provedení:

akustické čtverce čalouněné, lepené na spodní hranu rastrového podhledu, čalounění spodní plochy a hran, horní strana nečalouněná

Materiál:


Typ: potahová látka
Potahová látka: 100% polyester, minimálně 50 000 cyklů otěr.
Váha: min. 320 g/m2

Barevné provedení:


AC1: RAL1020 - Žlutě olivová
AC2: RAL8029 - Perleťově měděná
AC3: RAL7044 - Hedvábně šedá

SPa


půdorys, M 1:30

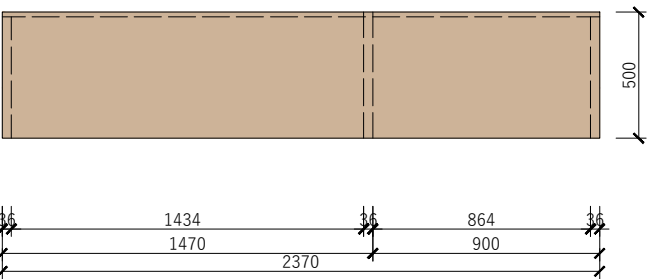


čelní pohled, M 1:30

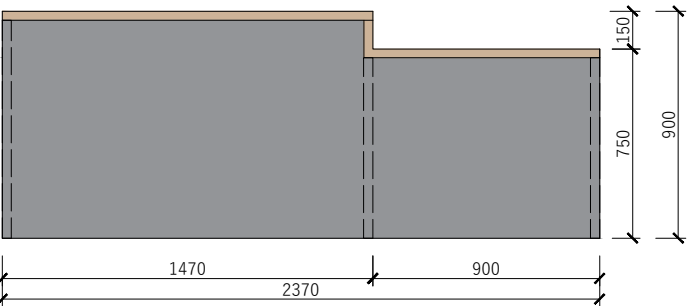


boční pohled, M 1:30

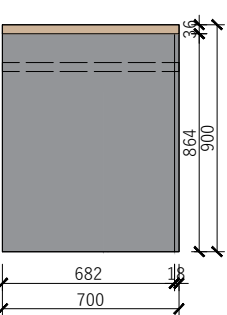

boční pohled, M 1:30

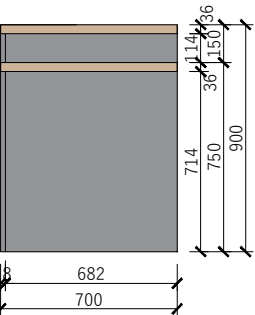


zadní pohled, M 1:30

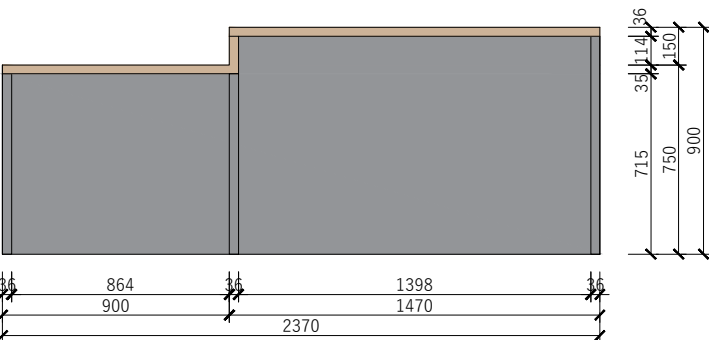


RPa


půdorys, M 1:30

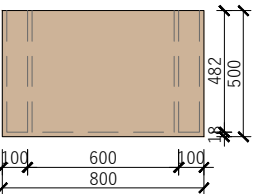


čelní pohled, M 1:30

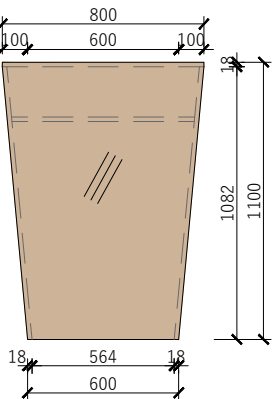

boční pohled, M 1:30

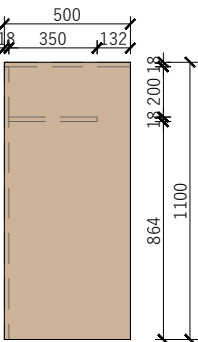

zadní pohled, M 1:30

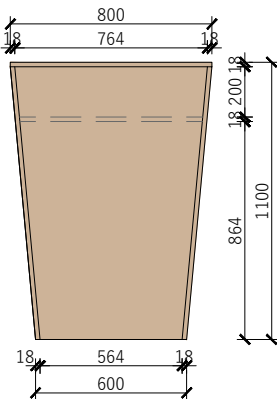

náhled, 3d



SPa

Popis standardu:

šatní pult

Provedení:

šatní pult dvojúrovňový, kombinace dvou materiálů, snížená část pro imobilní

Materiál:

korpus, LTD soft černá, tl. 36/18 mm, abs hrany 2 mm

horní deska a spojovací deska, LTD Dub přírodní, tl. 36 mm, abs hrany 2 mm

Ve dně korpusu je umístěna výšková aretace - aretační šrouby pro vyrovnání nerovností podlahy.

Všechny rozměry nutné před výrobou zaměřit na místě. Rozměry je nutné upravit dle skutečného rozměru stavebního otvoru!!!

RPa

Popis standardu:

Řečnický pult

Provedení:

otevřený pult, boční hrany zkosené, čelní deska s šikmým směrem dřevodekoru, s pevnou vnitřní odkládací policí

Materiál:


pohledové hrany provedení HPL s negativní spárou, Dub přírodní

nepodhledové plochy provedení LTD Dub přírodní, tl. 18 mm, abs hrany 2 mm


Ve nohou je umístěna výšková aretace - aretační šrouby pro vyrovnání nerovností podlahy.

REC1


půdorys, M 1:30

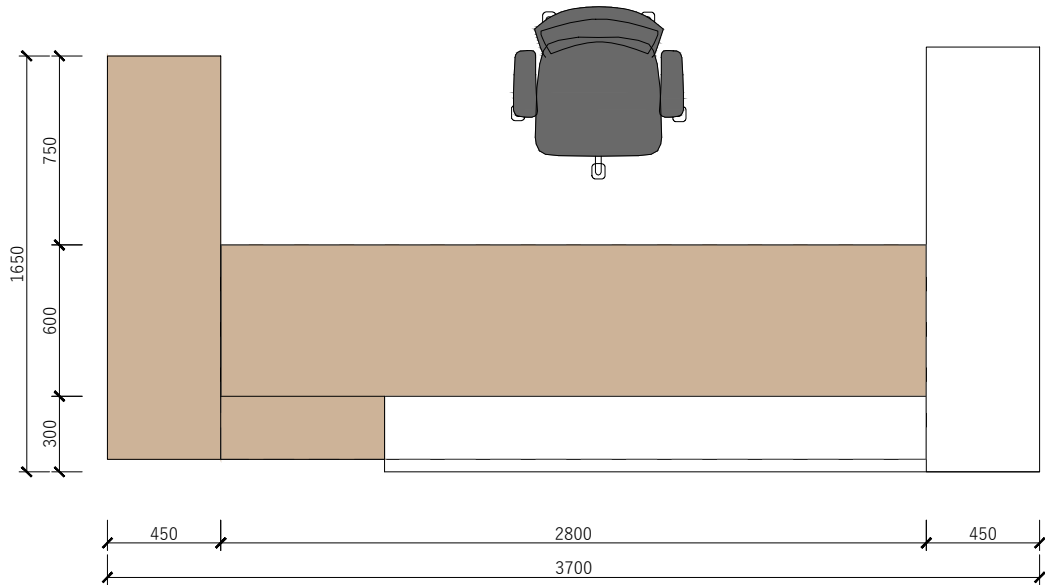


čelní pohled, M 1:30

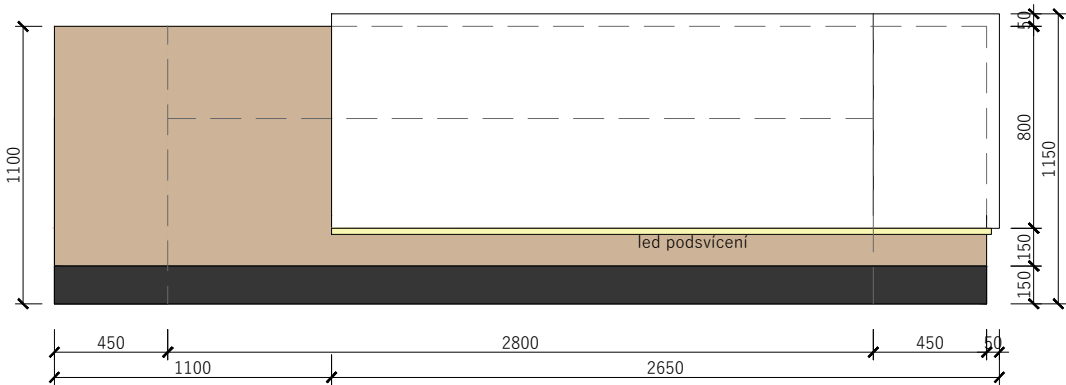


boční pohled, M 1:30

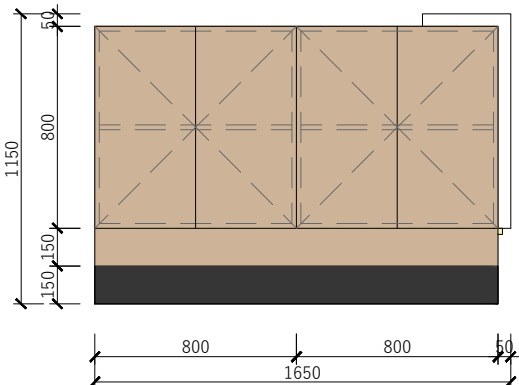

zadní pohled, M 1:30

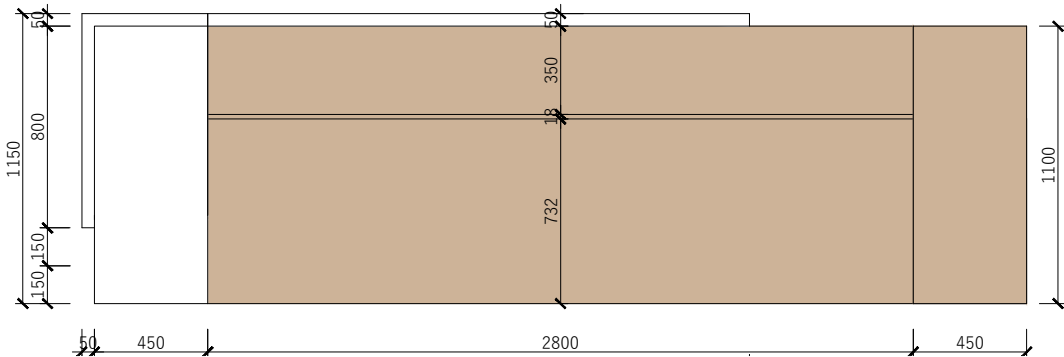

boční pohled, M 1:30

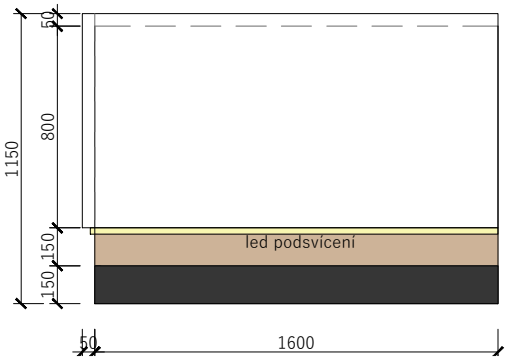

REC1

Popis standardu:

Recepční pult

Provedení:

recepční pult kombinovaný dřevodekor/bílá, s bočními skříňkami s dveřmi, pohledové plochy v provedení HPL, nepohledové provedení LTD, včetně led podsvícení

Materiál:

pohledové hrany provedení HPL s negativní spárou, kombinace Bílá, Dub přírodní

nepodhledové plochy provedení LTD Bílá, Dub přírodní, tl. 18 mm, abs hrany 2 mm

Ve nohou je umístěna výšková aretace - aretační šrouby pro vyrovnání nerovností podlahy.