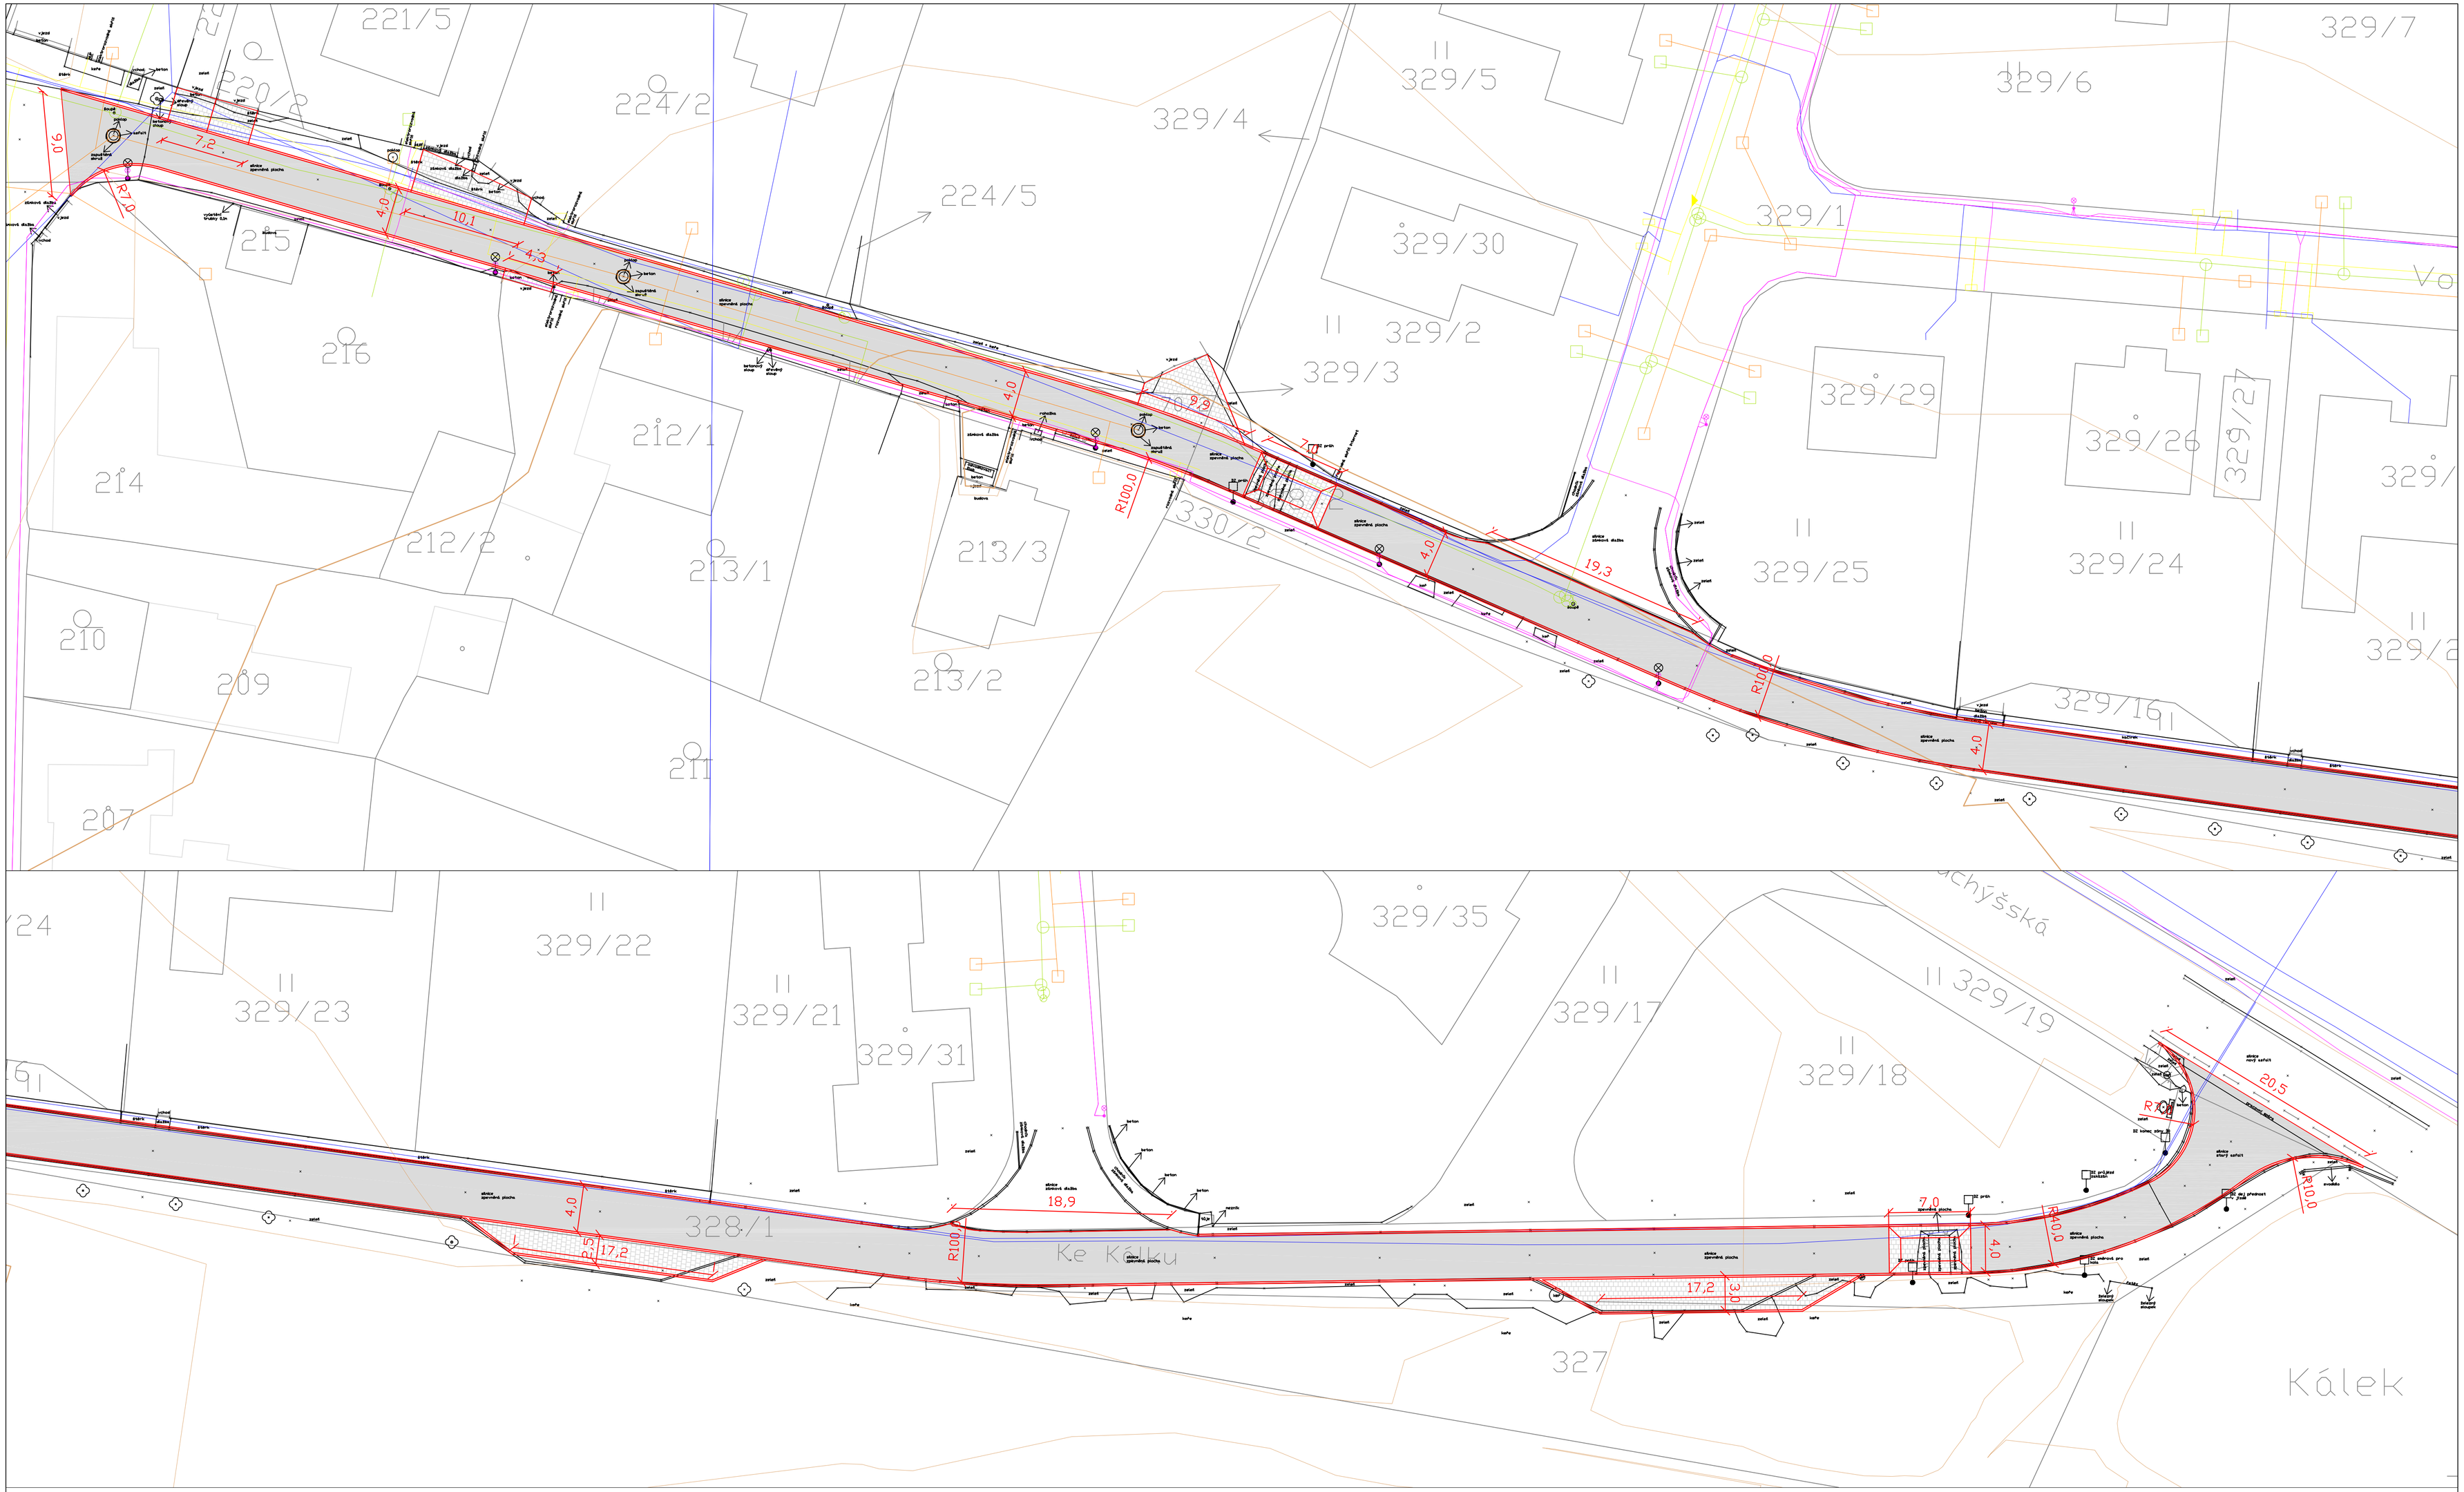

LEGENDA :

- OPRAVA VOZOVKY
- SJEZDY/PRAHY/ROZŠÍŘENÍ
- NOVÁ SILNIČNÍ OBRUBA
- NOVÁ HRANA
- STÁVAJÍCÍ HRANY

Ing. Jiří Sobol
Hradešín 29
282 01 Český Brod
IČ 87396521

MĚSTSKÁ ČÁST PRAHA 12
Generála Šišky 2375/6, 143 00 Praha 4

AKCE: **"PD - ul. Ke Kálku v Praze 12"**

ČÍSLO PŘÍLOHY: C2

HLAVNÍ ING. PROJEKTU: Ing. Jiří Sobol	KATASTR: Cholupice	ČÁST: SOUHRNNÉ ŘEŠENÍ	
ODPOVĚDNÝ PROJEKTANT: Ing. Jiří Sobol	STUPEŇ: ZDS		
PROJEKTANT: Ing. Jiří Sobol	SOUŘ. SYSTÉM: JTSK/BALT	DATUM: 06.2023	PŘÍLOHA: SITUACE STAVBY
KRESLIL: Karel Motal	MĚŘÍTKO: 1:250	VARIANTA: A	
ZAMĚŘIL: Tomáš Lojda	POČET FORMÁTŮ: 8A4	ČÍSLO ZAKÁZKY: 2390	

ČÍSLO SOUPRAVY: