


MŠ Pohádka - VZT
Púdorys 1.PP - Tělocvična M 1:100

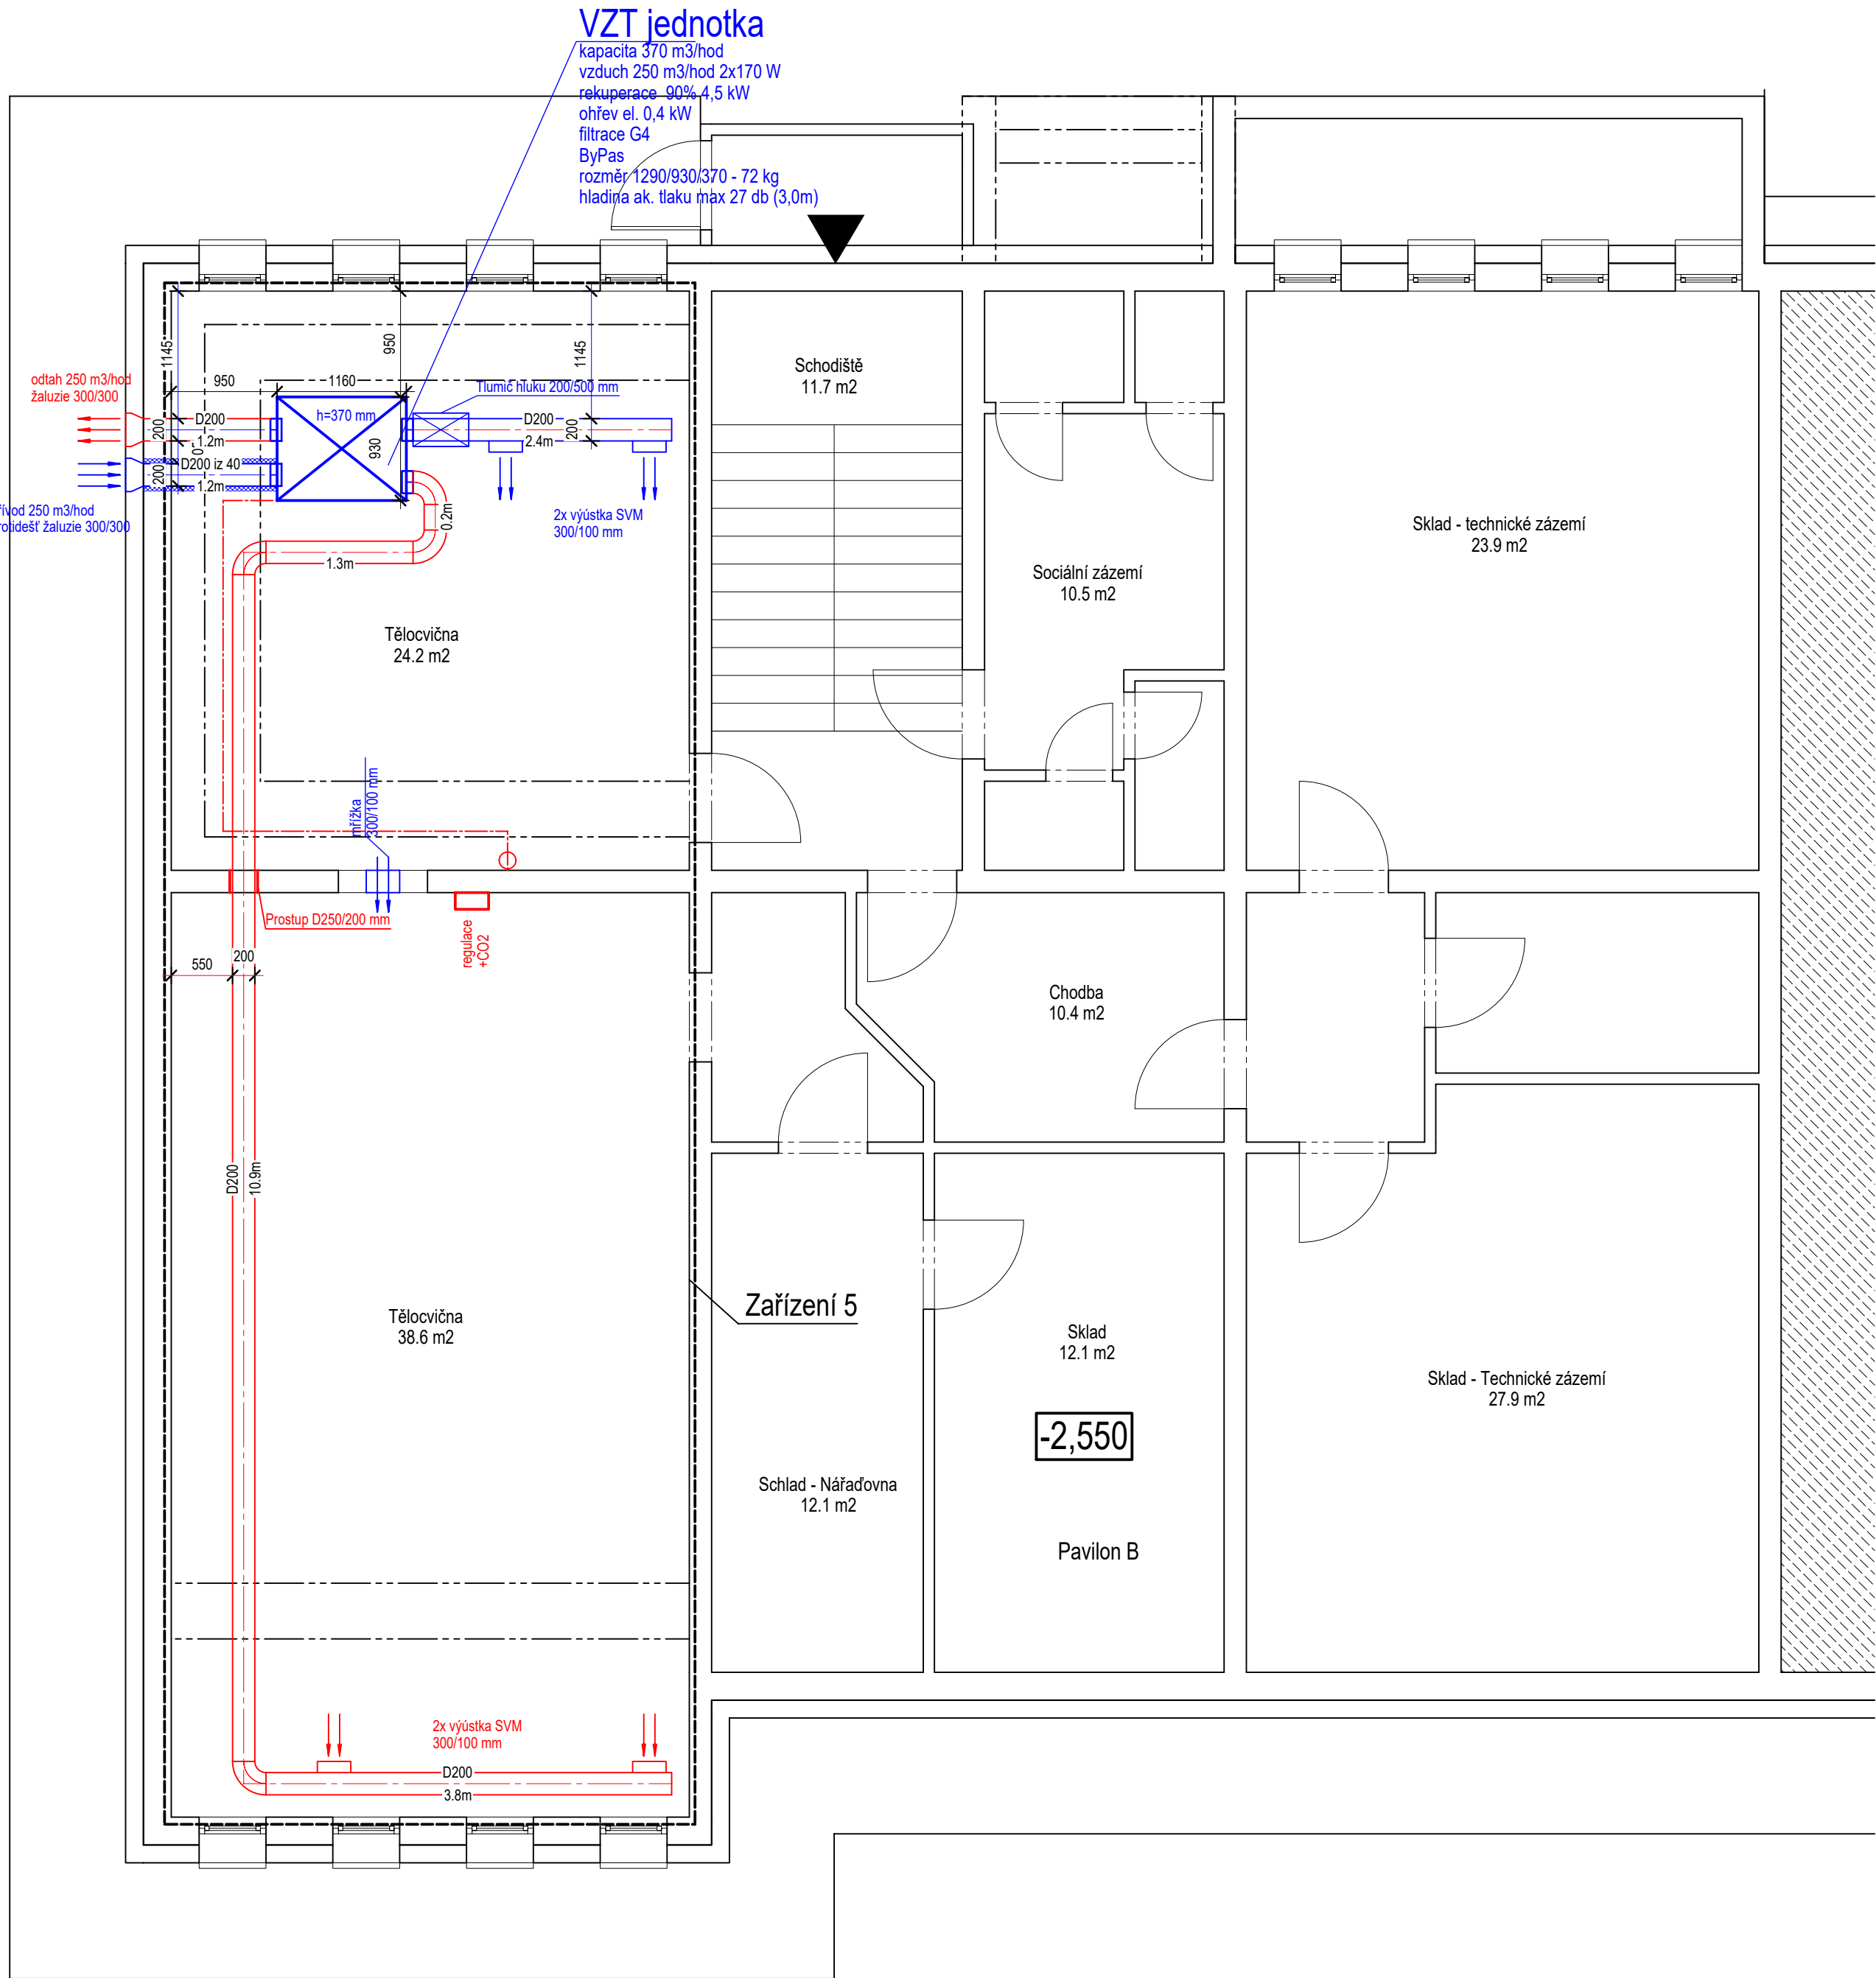

Řešené prostory		Plocha	Výška	Objem	Přívod VP	Odtah VO
Místnost	Funkce	(m2)	(m2)	(m3)	(m3/hod)	(m3/hod)
01	Tělocvična	24,20	2,60	62,92	250,00	
02	Tělocvična	38,60	2,60	100,36		250,00
Celkem		62,80		163,28		
Výměna vzduchu				1,53 /hod		

- Legenda:
- Přívod
 - Odtah
 - Izolace 40 mm
 - Požární izolace 40 mm

AKTUALIZACE DOKUMENTACE 10/2023

 PROJEKTOVÁ KANCELÁŘ ATLAS s.r.o. 128 00 Praha 2-Nusle, Čiklova 1706/13a, tel. 261 212 781, http://pkatlas.cz, e-mail: info@pkatlas.cz		Investor : Městská část Praha 12 - Úřad městské části Praha 12 Písková 830/25, 143 00 Praha 4 - Modřany		Zodp. projektant : Ing. Pavel Chrobok Vypracoval : Ing. Pavel Chrobok
Stavba : Revitalizace objektu MŠ Pohádka v Praze 12 Imrychova 937/15, Praha 4 - Kamýk k.ú. Kamýk, č.parc. 937		Stupeň : DOKUMENTACE ZADÁNÍ STAVBY Datum : 04/2019 Č. zakázky : 821-18-04 Profese : VZT - rekuperace		Obsah : Púdorys 1.PP Měřítko : 1:100 Č. výkresu : 13