


MŠ Pohádka

Střecha - Nový stav

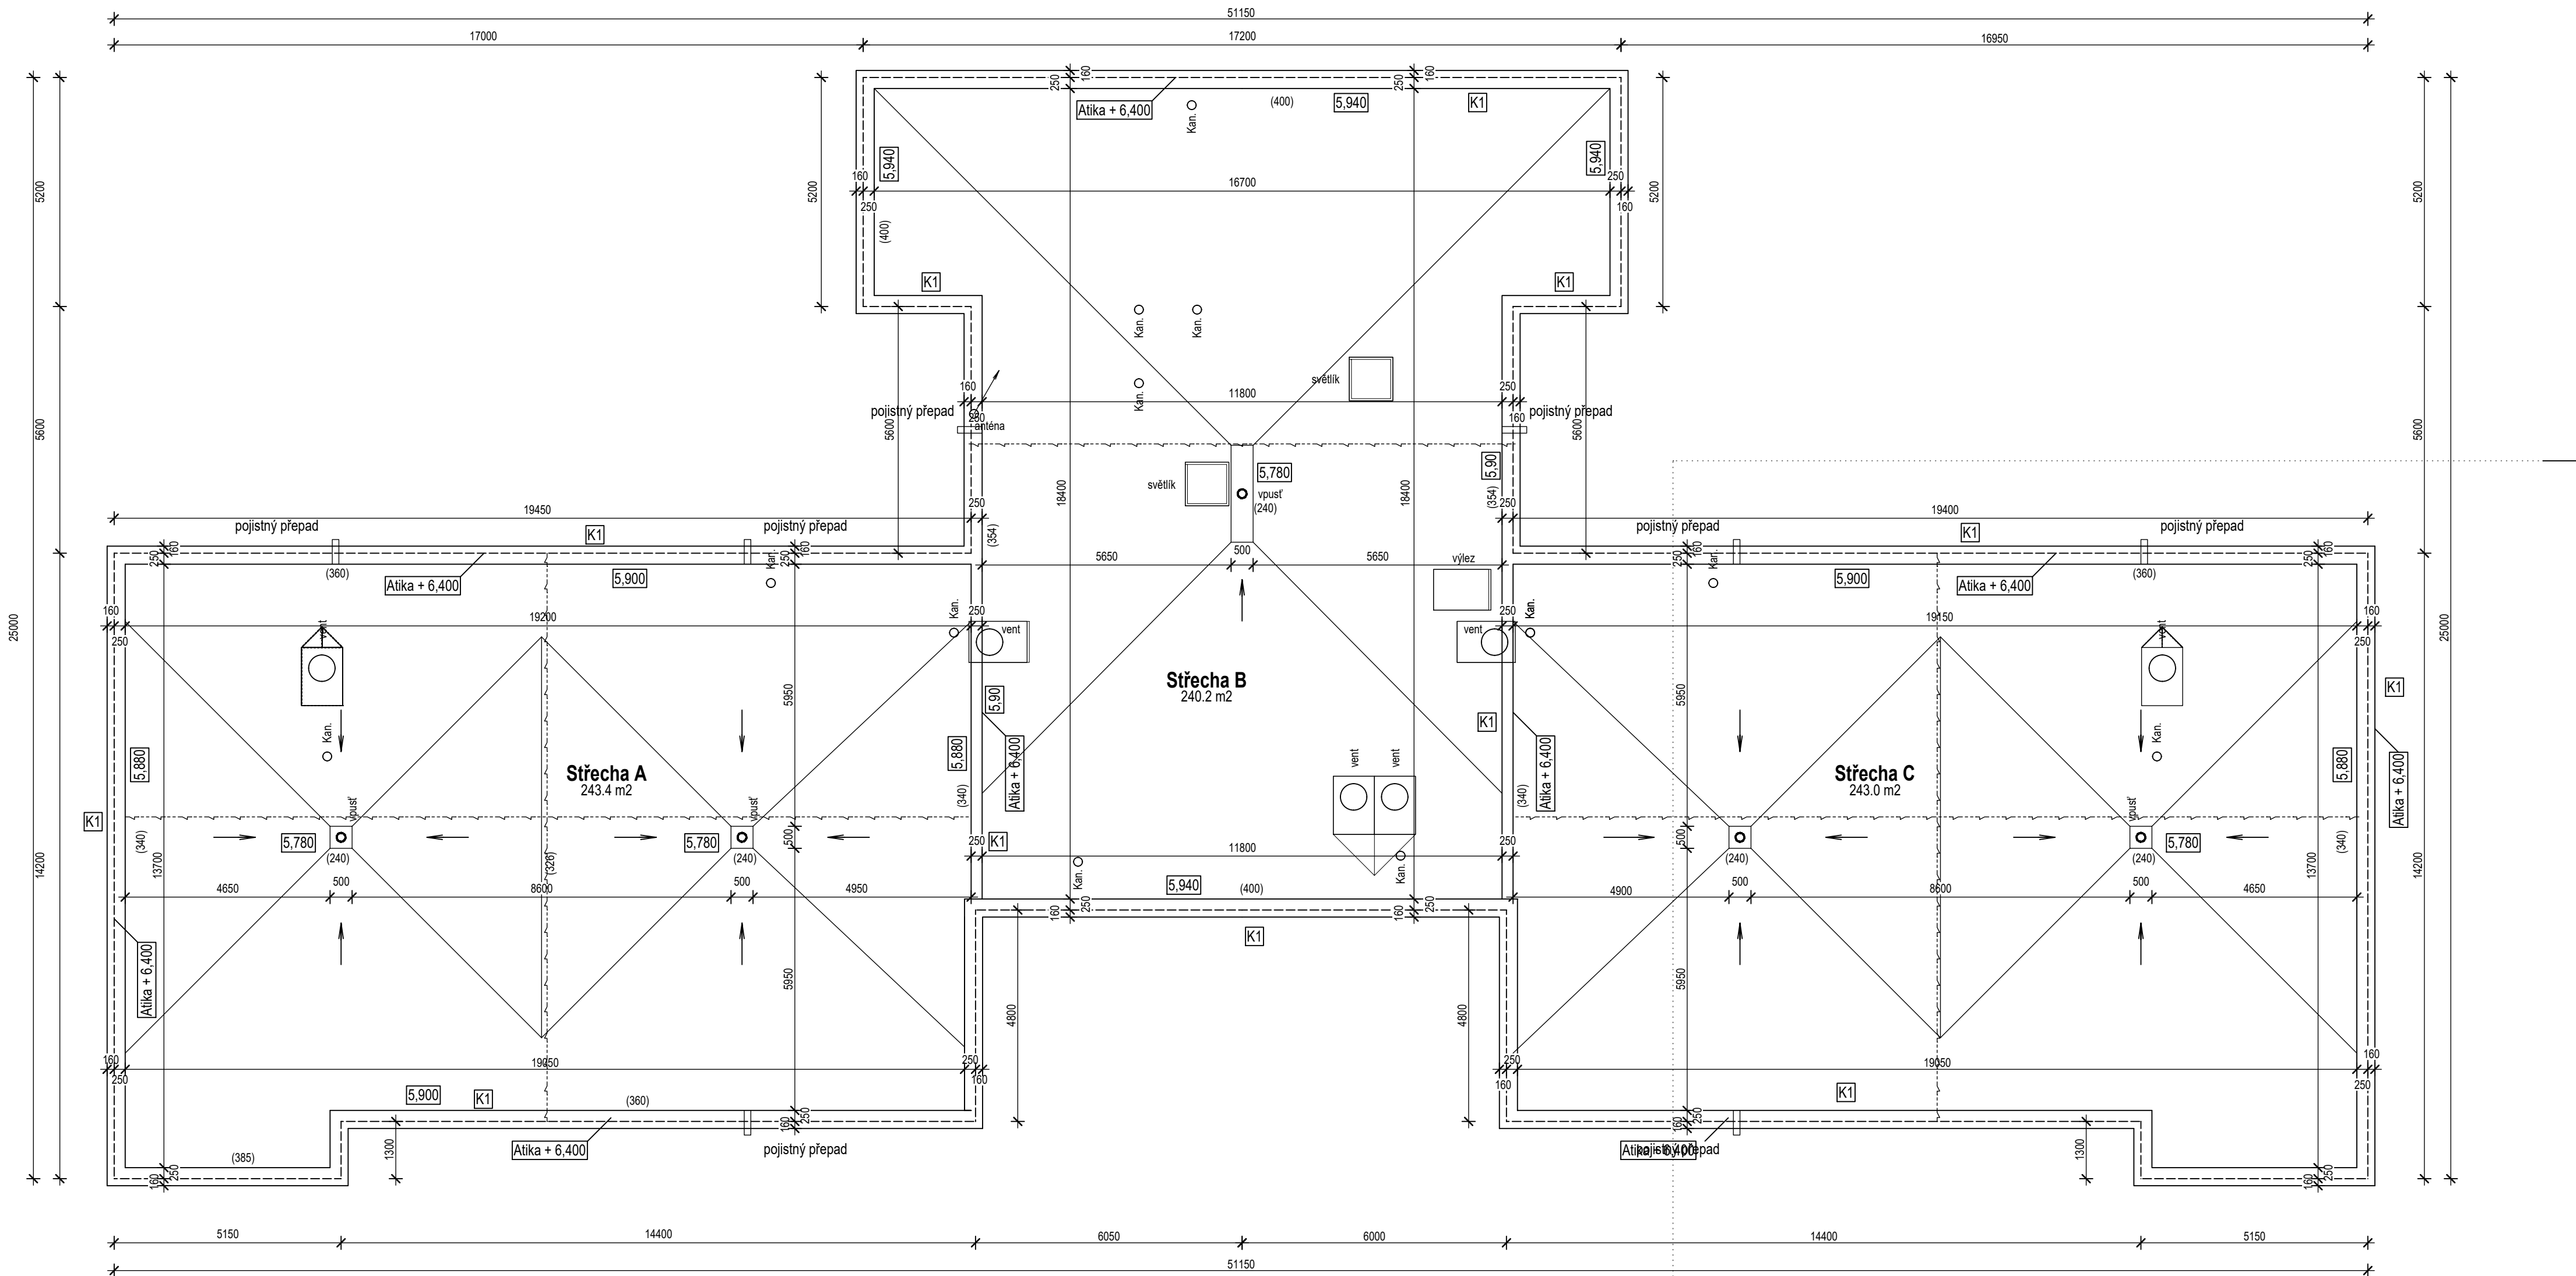

AKTUALIZACE DOKUMENTACE 09/2023

 PROJEKTOVÁ KANCELÁŘ ATLAS s.r.o. 128 00 Praha 2-Nusle, Čiklova 1706/13a, tel. 261 212 781, http://pkatlas.cz , e-mail: info@pkatlas.cz	
Investor :	Městská část Praha 12 - Úřad městské části Praha 12 Písková 830/25, 143 00 Praha 4 - Modřany
Stavba :	Zodp. projektant : Ing. Pavel Chrobok Vypracoval : Ing. Pavel Chrobok
	Stupeň : DOKUMENTACE ZADÁNÍ STAVBY
	Datum : 04/2019 Č. zakázky : 821-18-04
	Profese : Stavební
	Obsah : Střecha - nový stav
Měřítko : 1:100	C. výkresu : 5