




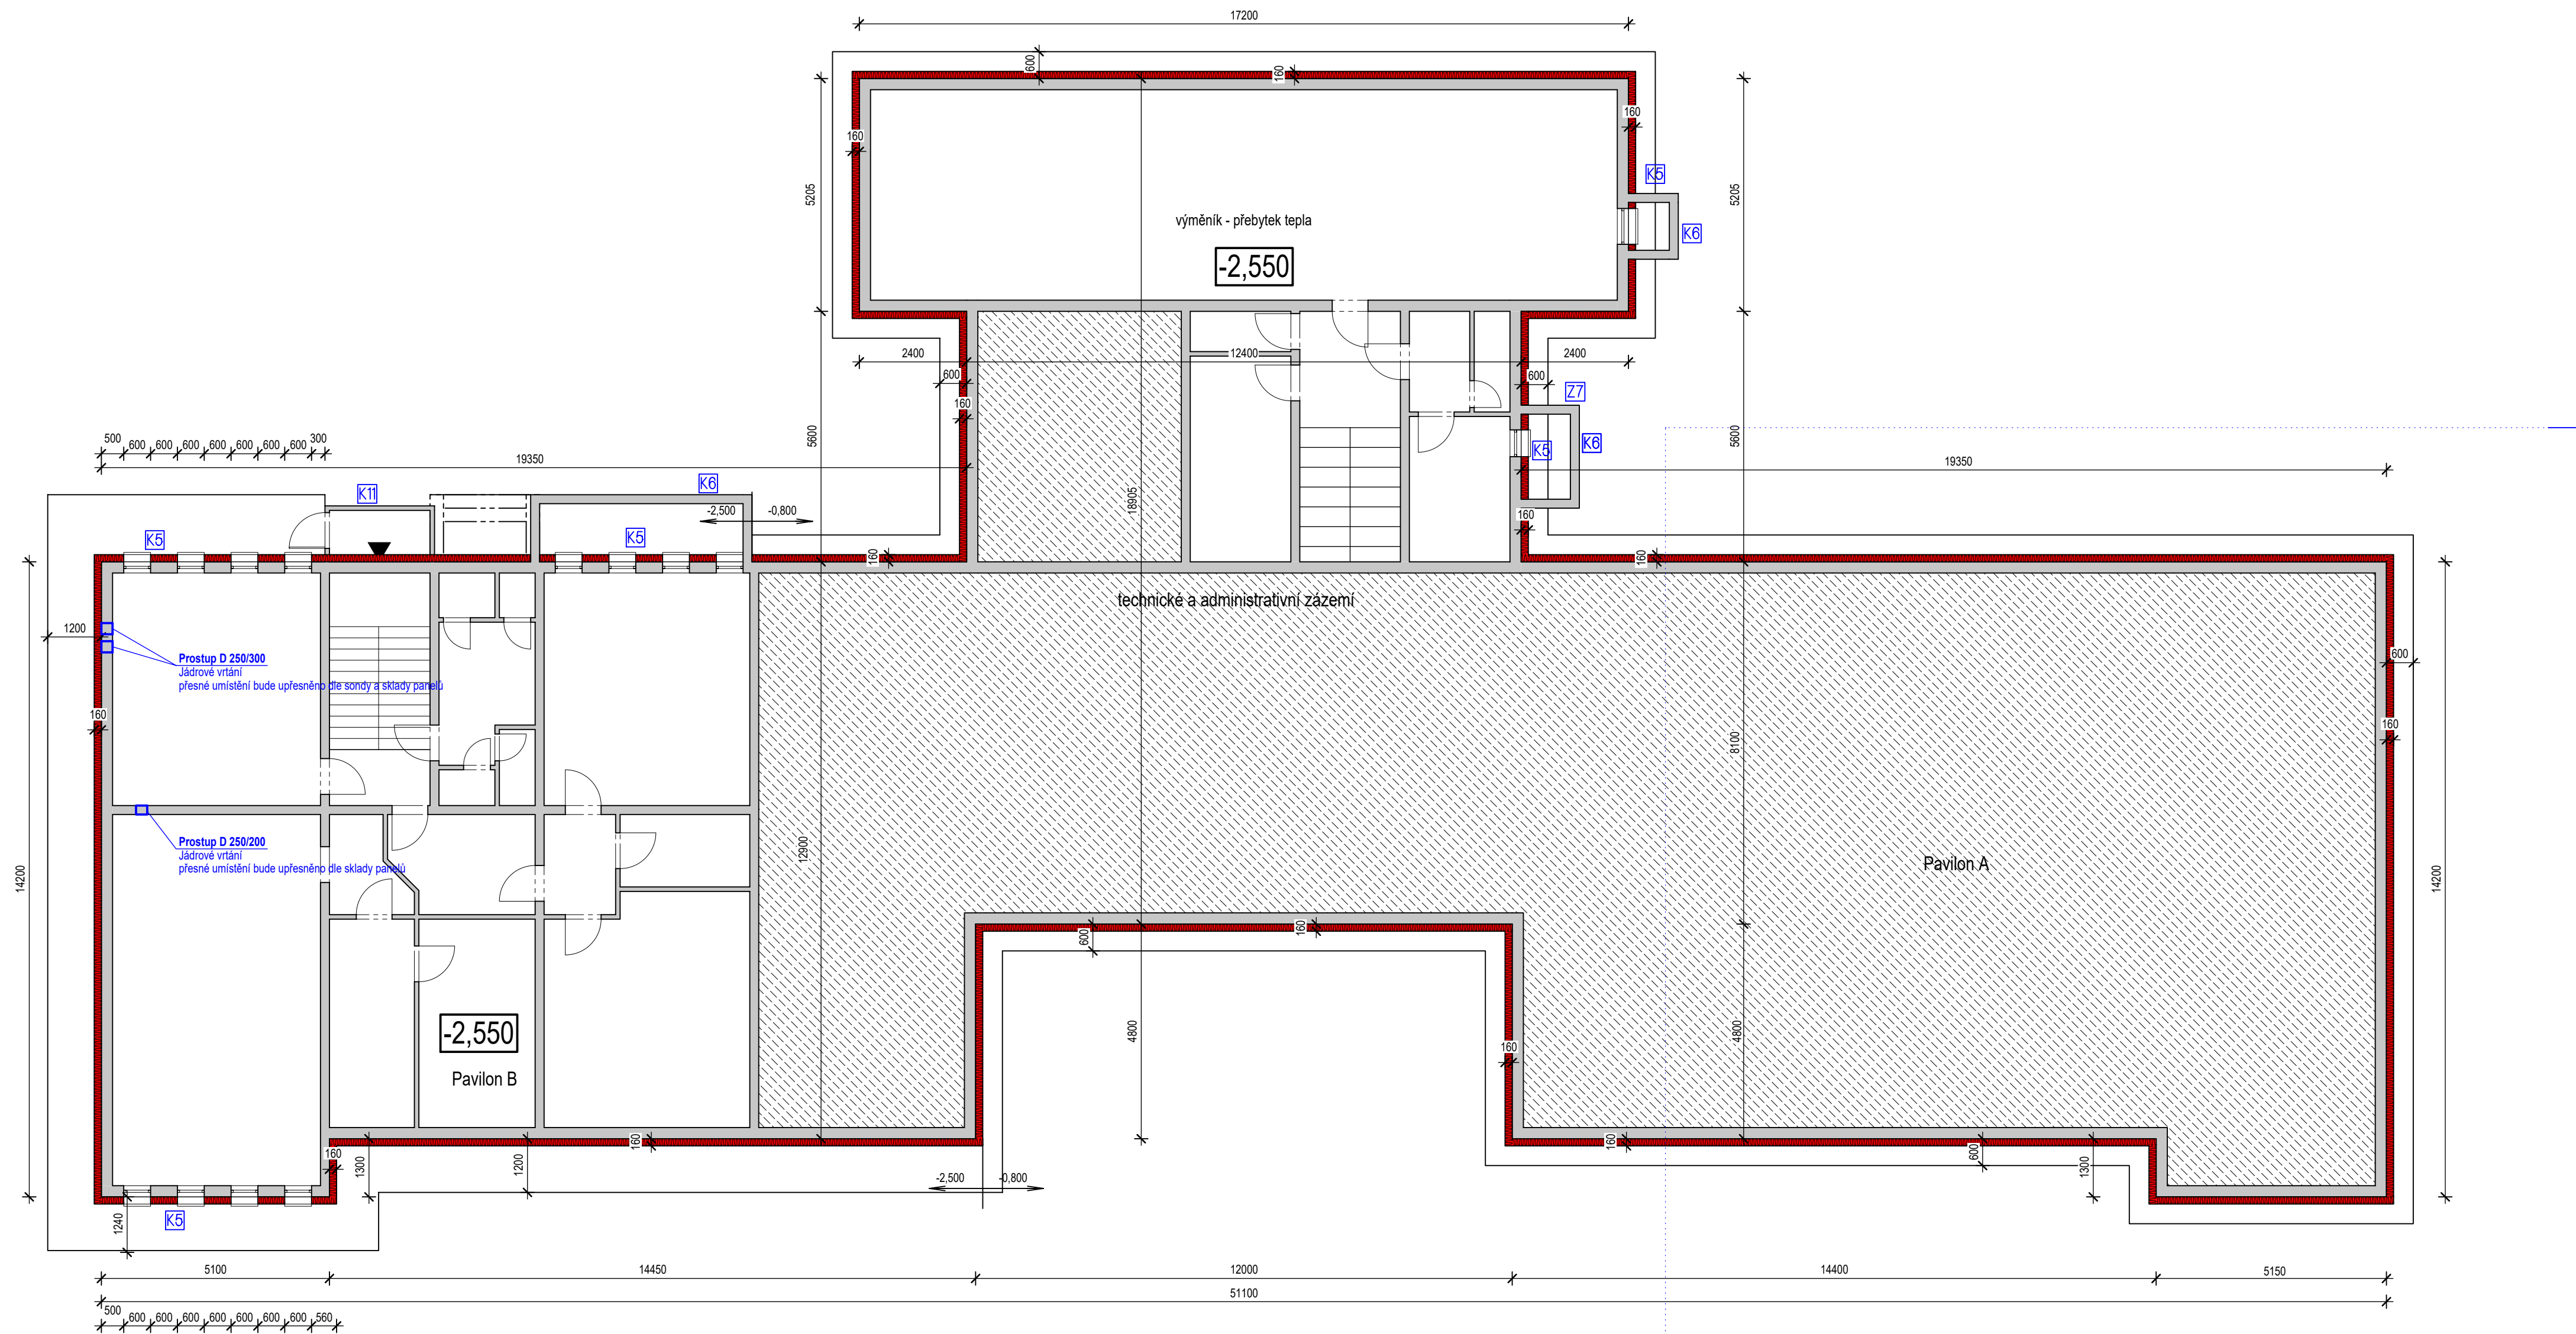

## Pūdorys 1.PP, soki M 1:100



Legenda:

- |   |   |
|---|---|
|  | Stávající konstrukce (podsklepená část)   |
|  | Stávající konstrukce (nepodsklepená část) |
|  | Fasádní zateplení XPS 160 mm              |
|  | Okop objektu                              |

**AKTUALIZACE DOKUMENTACE 09/2023**

 <b>PROJEKTOVÁ KANCELÁŘ ATLAS s.r.o.</b> 128 00 Praha 2-Nusle, Čiklova 1706/13a, tel. 261 212 781, <a href="http://pkatlas.cz">http://pkatlas.cz</a> , e-mail: <a href="mailto:info@pkatlas.cz">info@pkatlas.cz</a>	
Investor : Městská část Praha 12 - Úřad městské části Praha 12 Písková 830/25, 143 00 Praha 4 - Modřany	Zodp. projektant : Ing. Pavel Chrobok Vypracoval : Ing. Pavel Chrobok
Stavba : <b>Revitalizace objektu MŠ Pohádka v Praze 12</b> Imrychova 937/15, Praha 4 - Kamýk k.ú. Kamýk, č.parc. 937	Stupeň: <b>DOKUMENTACE ZADÁNÍ STAVBY</b> Datum : 04/2019 Č. zakázky : 821-18-04 Profese : <b>Stavební</b>
Obsah : <b>Půdorys 1.PP</b>	Měřítko : <b>1:100</b> Č. výkresu : <b>1</b>