








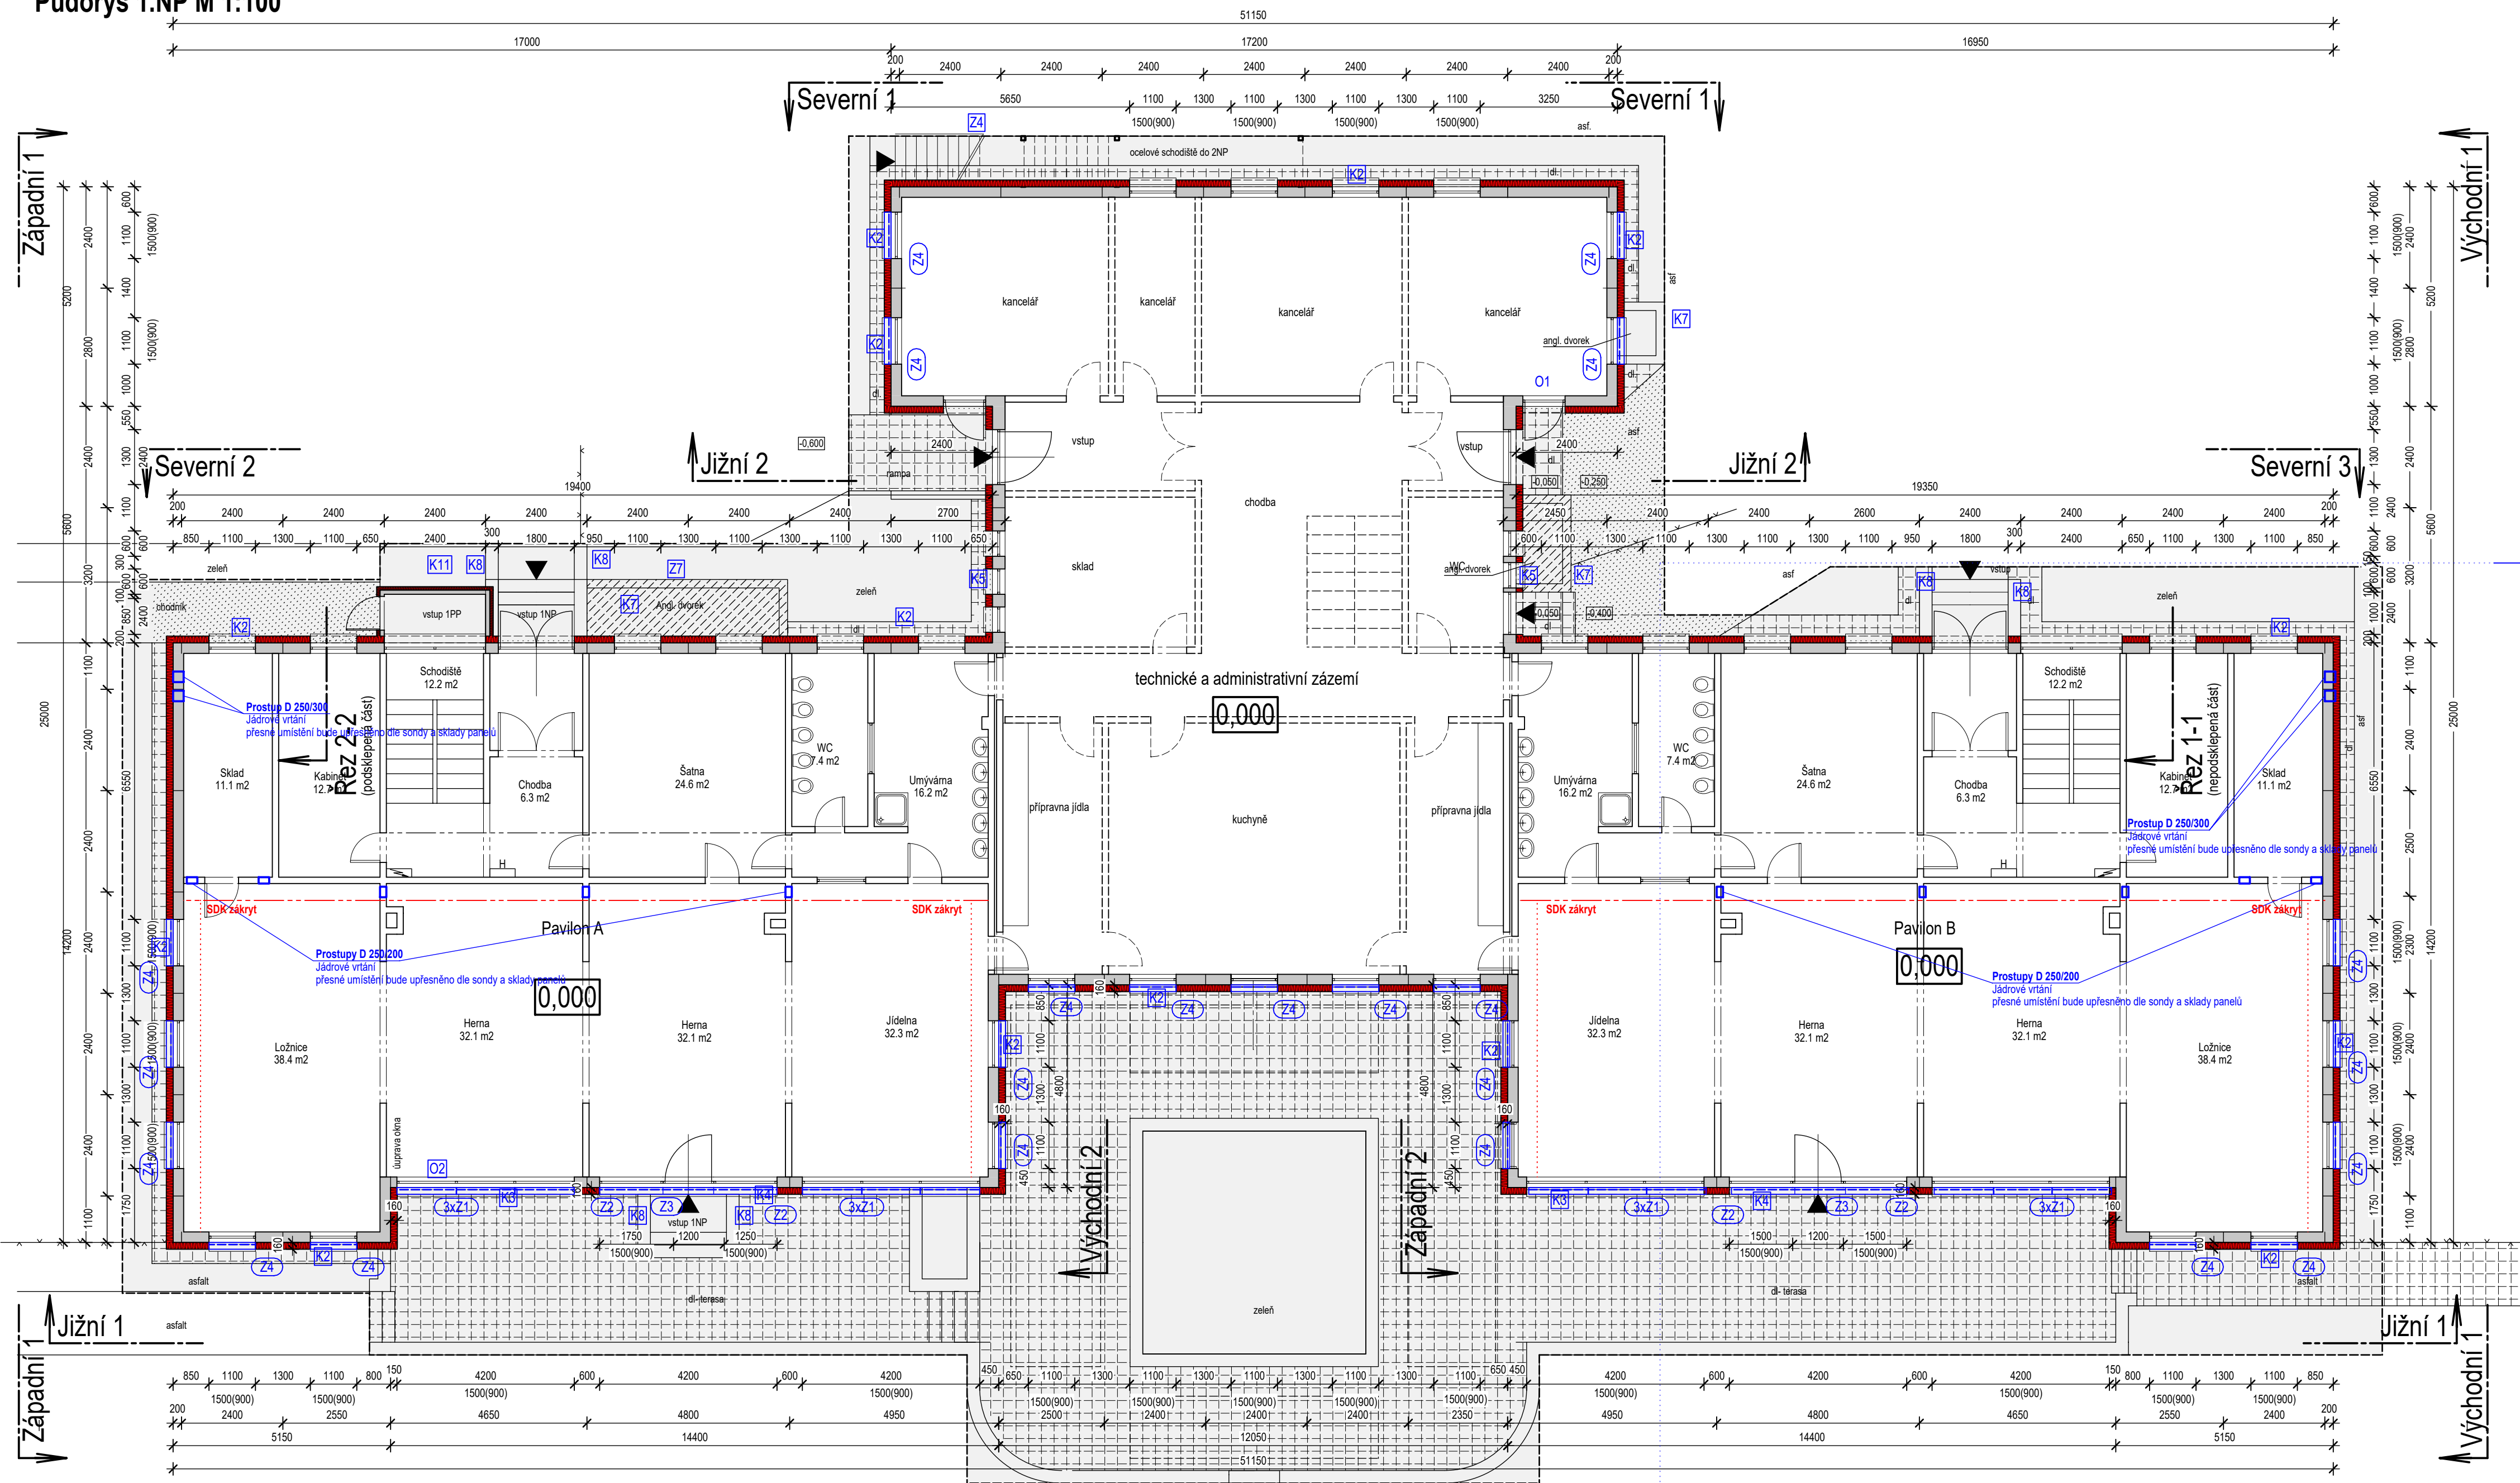

MŠ Pohádka
Půdorys 1.NP M 1:100



Legenda:

- | | |
|---|-------------------------------------|
|  | Stávající konstrukce |
|  | Teren |
|  | Fasádní zateplení XPS 160 mm |
|  | Fasádní zateplení EPS G 160 mm |
|  | Betonová dlažba výměna |
|  | Asfaltový povrch nový |
|  | Anglické dvorky oprava, mříž výměna |
|  | Rozsah opravovaného povrchu |

AKTUALIZACE DOKUMENTACE 09/2023

 PROJEKTOVÁ KANCELÁŘ ATLAS s.r.o. 128 00 Praha 2-Nusle, Čiklova 1706/13a, tel. 261 212 781, http://pkatlas.cz , e-mail: info@pkatlas.cz			
Investor :	Městská část Praha 12 - Úřad městské části Praha 12 Písková 830/25, 143 00 Praha 4 - Modřany	Zodp. projektant :	Ing. Pavel Chrobok
		Vypracoval :	Ing. Pavel Chrobok
Stavba :	Revitalizace objektu MŠ Pohádka v Praze 12 Imrychova 937/15, Praha 4 - Kamýk k.ú. Kamýk, č.parc. 937	Stupeň:	
		DOKUMENTACE ZADÁNÍ STAVBY	
		Datum :	04/2019
		Č. zakázky :	821-18-04
		Profese :	Stavební
Obsah :	Půdorys 1.NP	Měřítko :	Č. výkresu :
		1:100	2