


ULICE EMLEROVA - PRACOVNÍ ŘEZY km 0,111 - 0,220

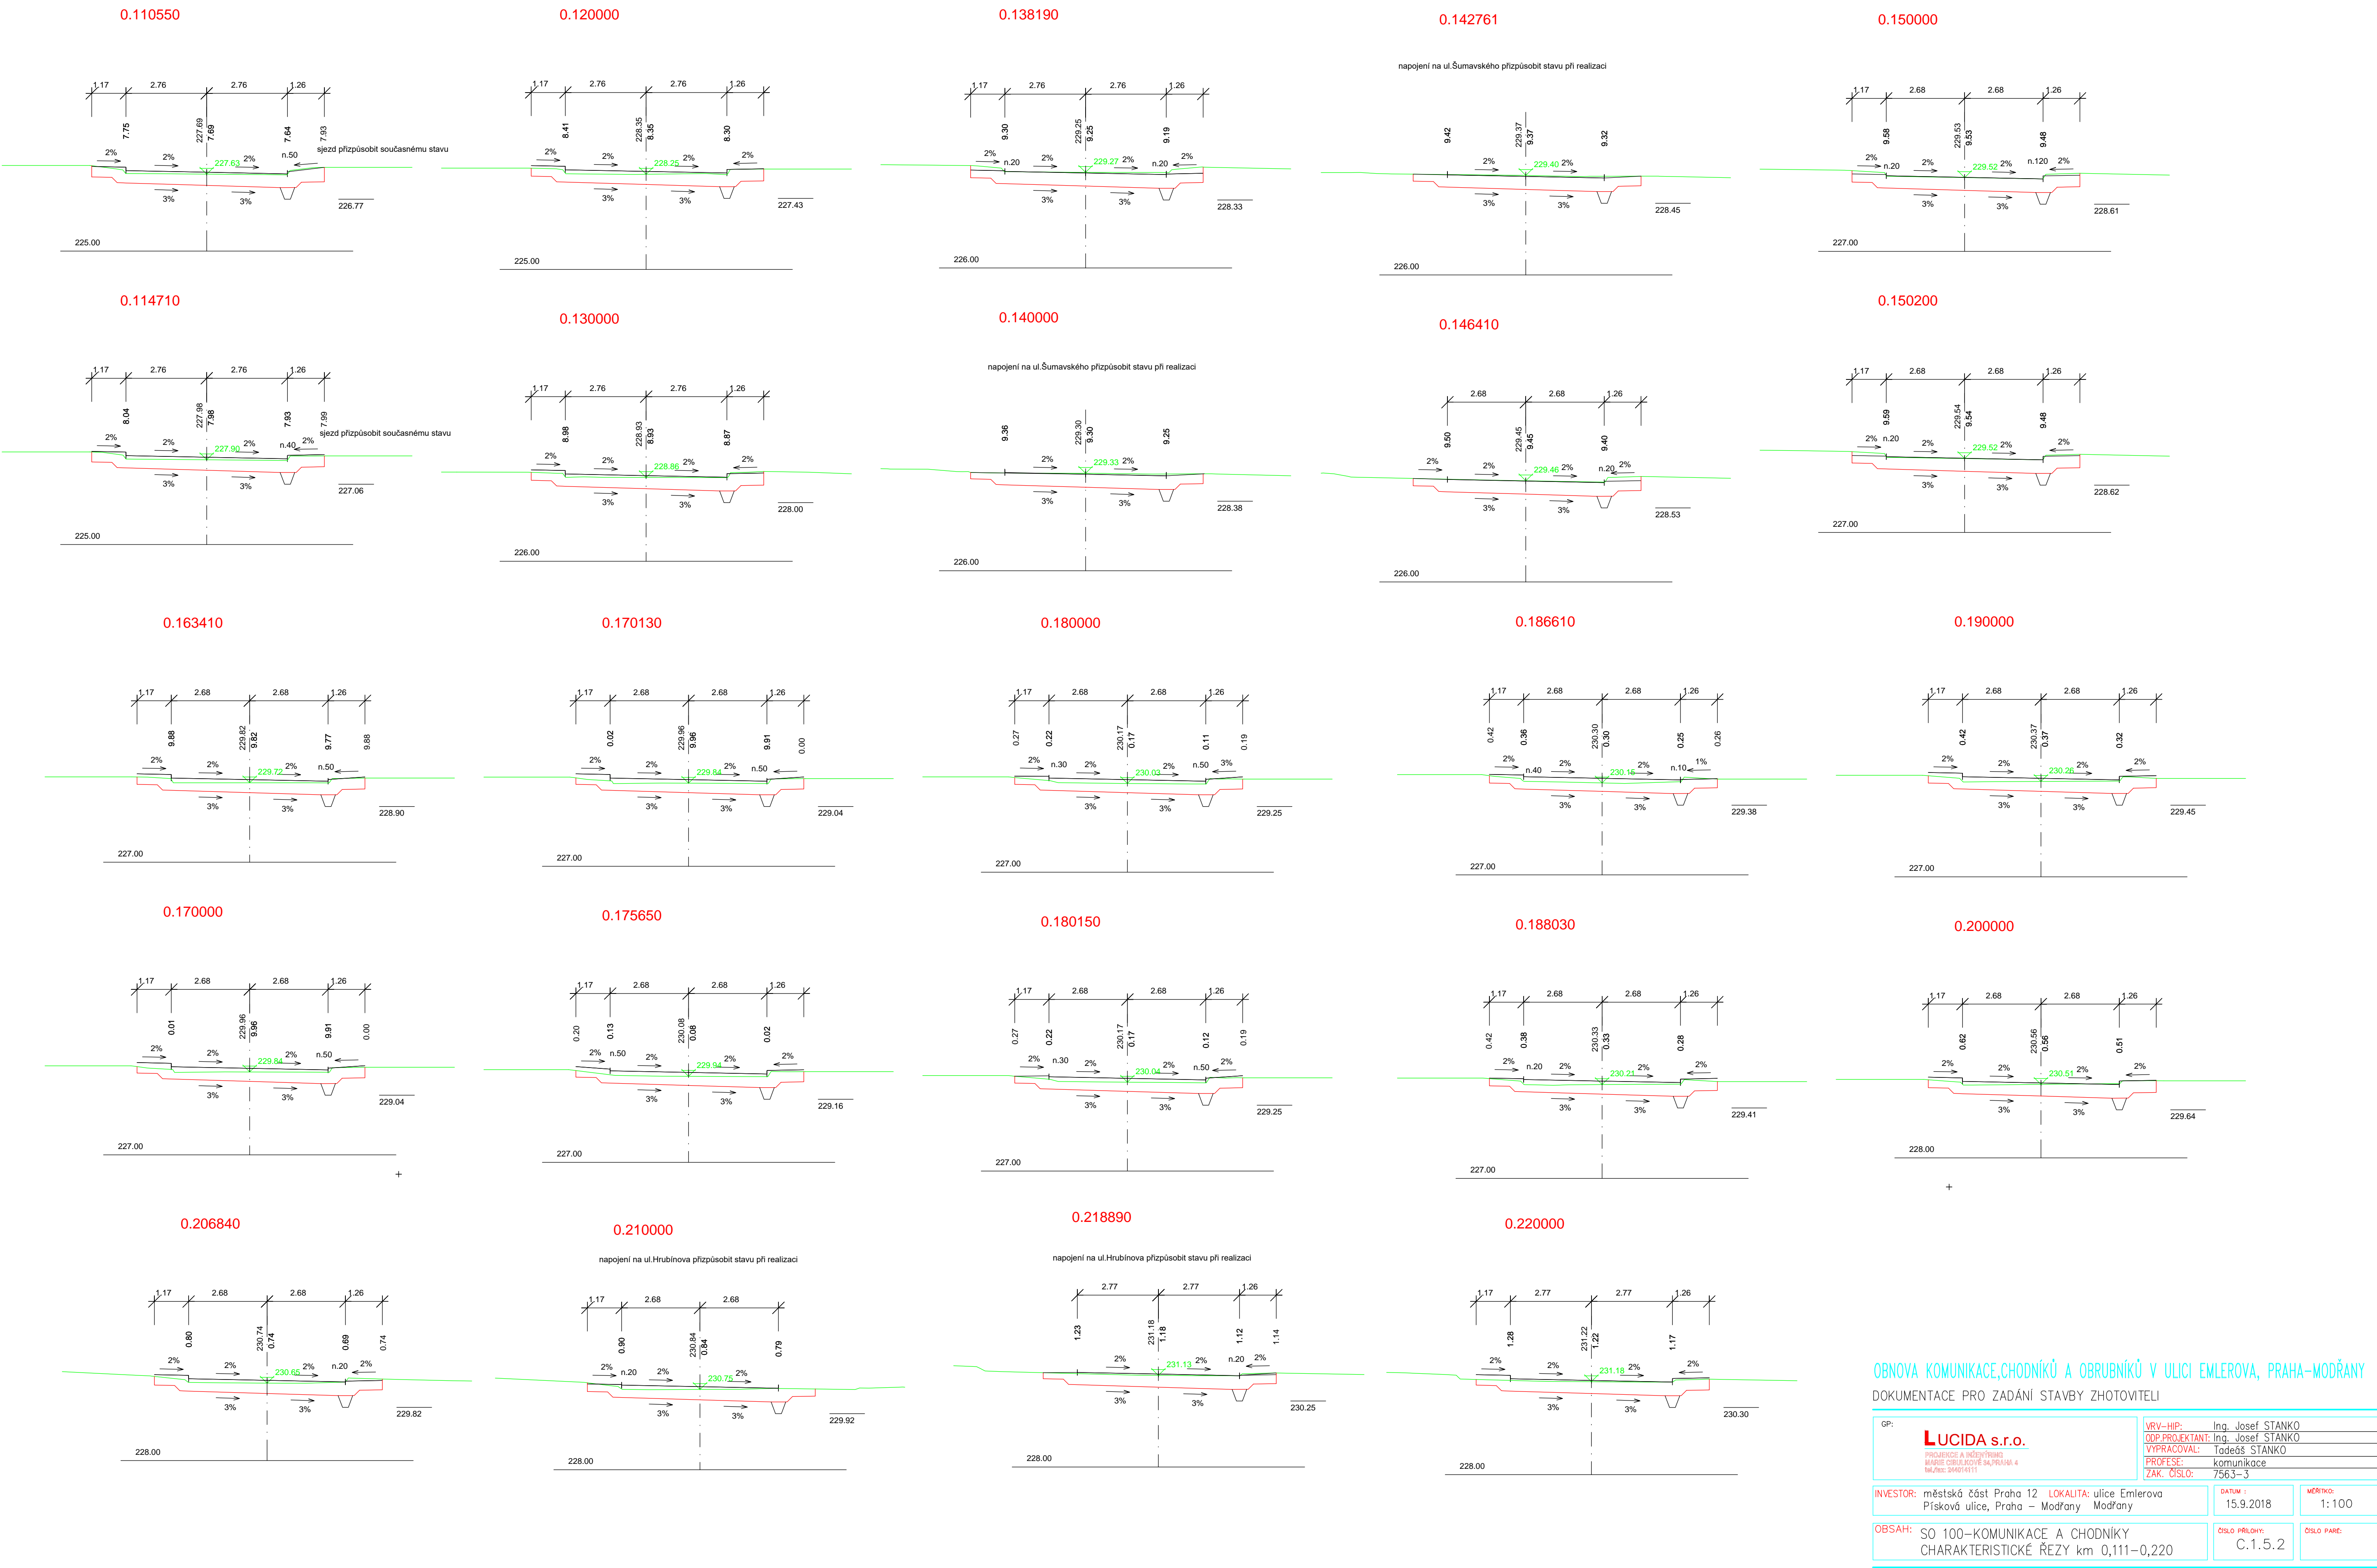

OBNOVA KOMUNIKACE, CHODNÍKŮ A OBRUBNÍKŮ V ULICI EMLEROVA, PRAHA-MODŘANY
DOKUMENTACE PRO ZADÁNÍ STAVBY ZHOTOVITELI

GP:	LUCIDA s.r.o. <small>PROJEKČNÍ A INŽENÝRSKÁ FIRMA S ODDĚLY PROJEKČNÍ A INŽENÝRSKÉ PRÁCE</small>	IVP-HP: Ing. Josef STANKO ODP.PROJEKTANT: Ing. Josef STANKO VYPRACOVAL: Tadeáš STANKO PROJESE: komunikace ZAK. ČÍSLO: 7563-3		
INVESTOR:	městská část Praha 12 Přísková ulice, Praha – Modřany	LOKALITA: ulice Emlerova Modřany	DATUM: 15.9.2018	MĚŘÍTKO: 1:100
OBSAH:	SO 100-KOMUNIKACE A CHODNÍKY CHARAKTERISTICKÉ ŘEZY km 0,111–0,220			
	ČÍSLO PRÁVKY: C.1.5.2	ČÍSLO PÁNE:		