


ULICE EMLEROVA - PRACOVNÍ ŘEZY km 0,222 - 0,300

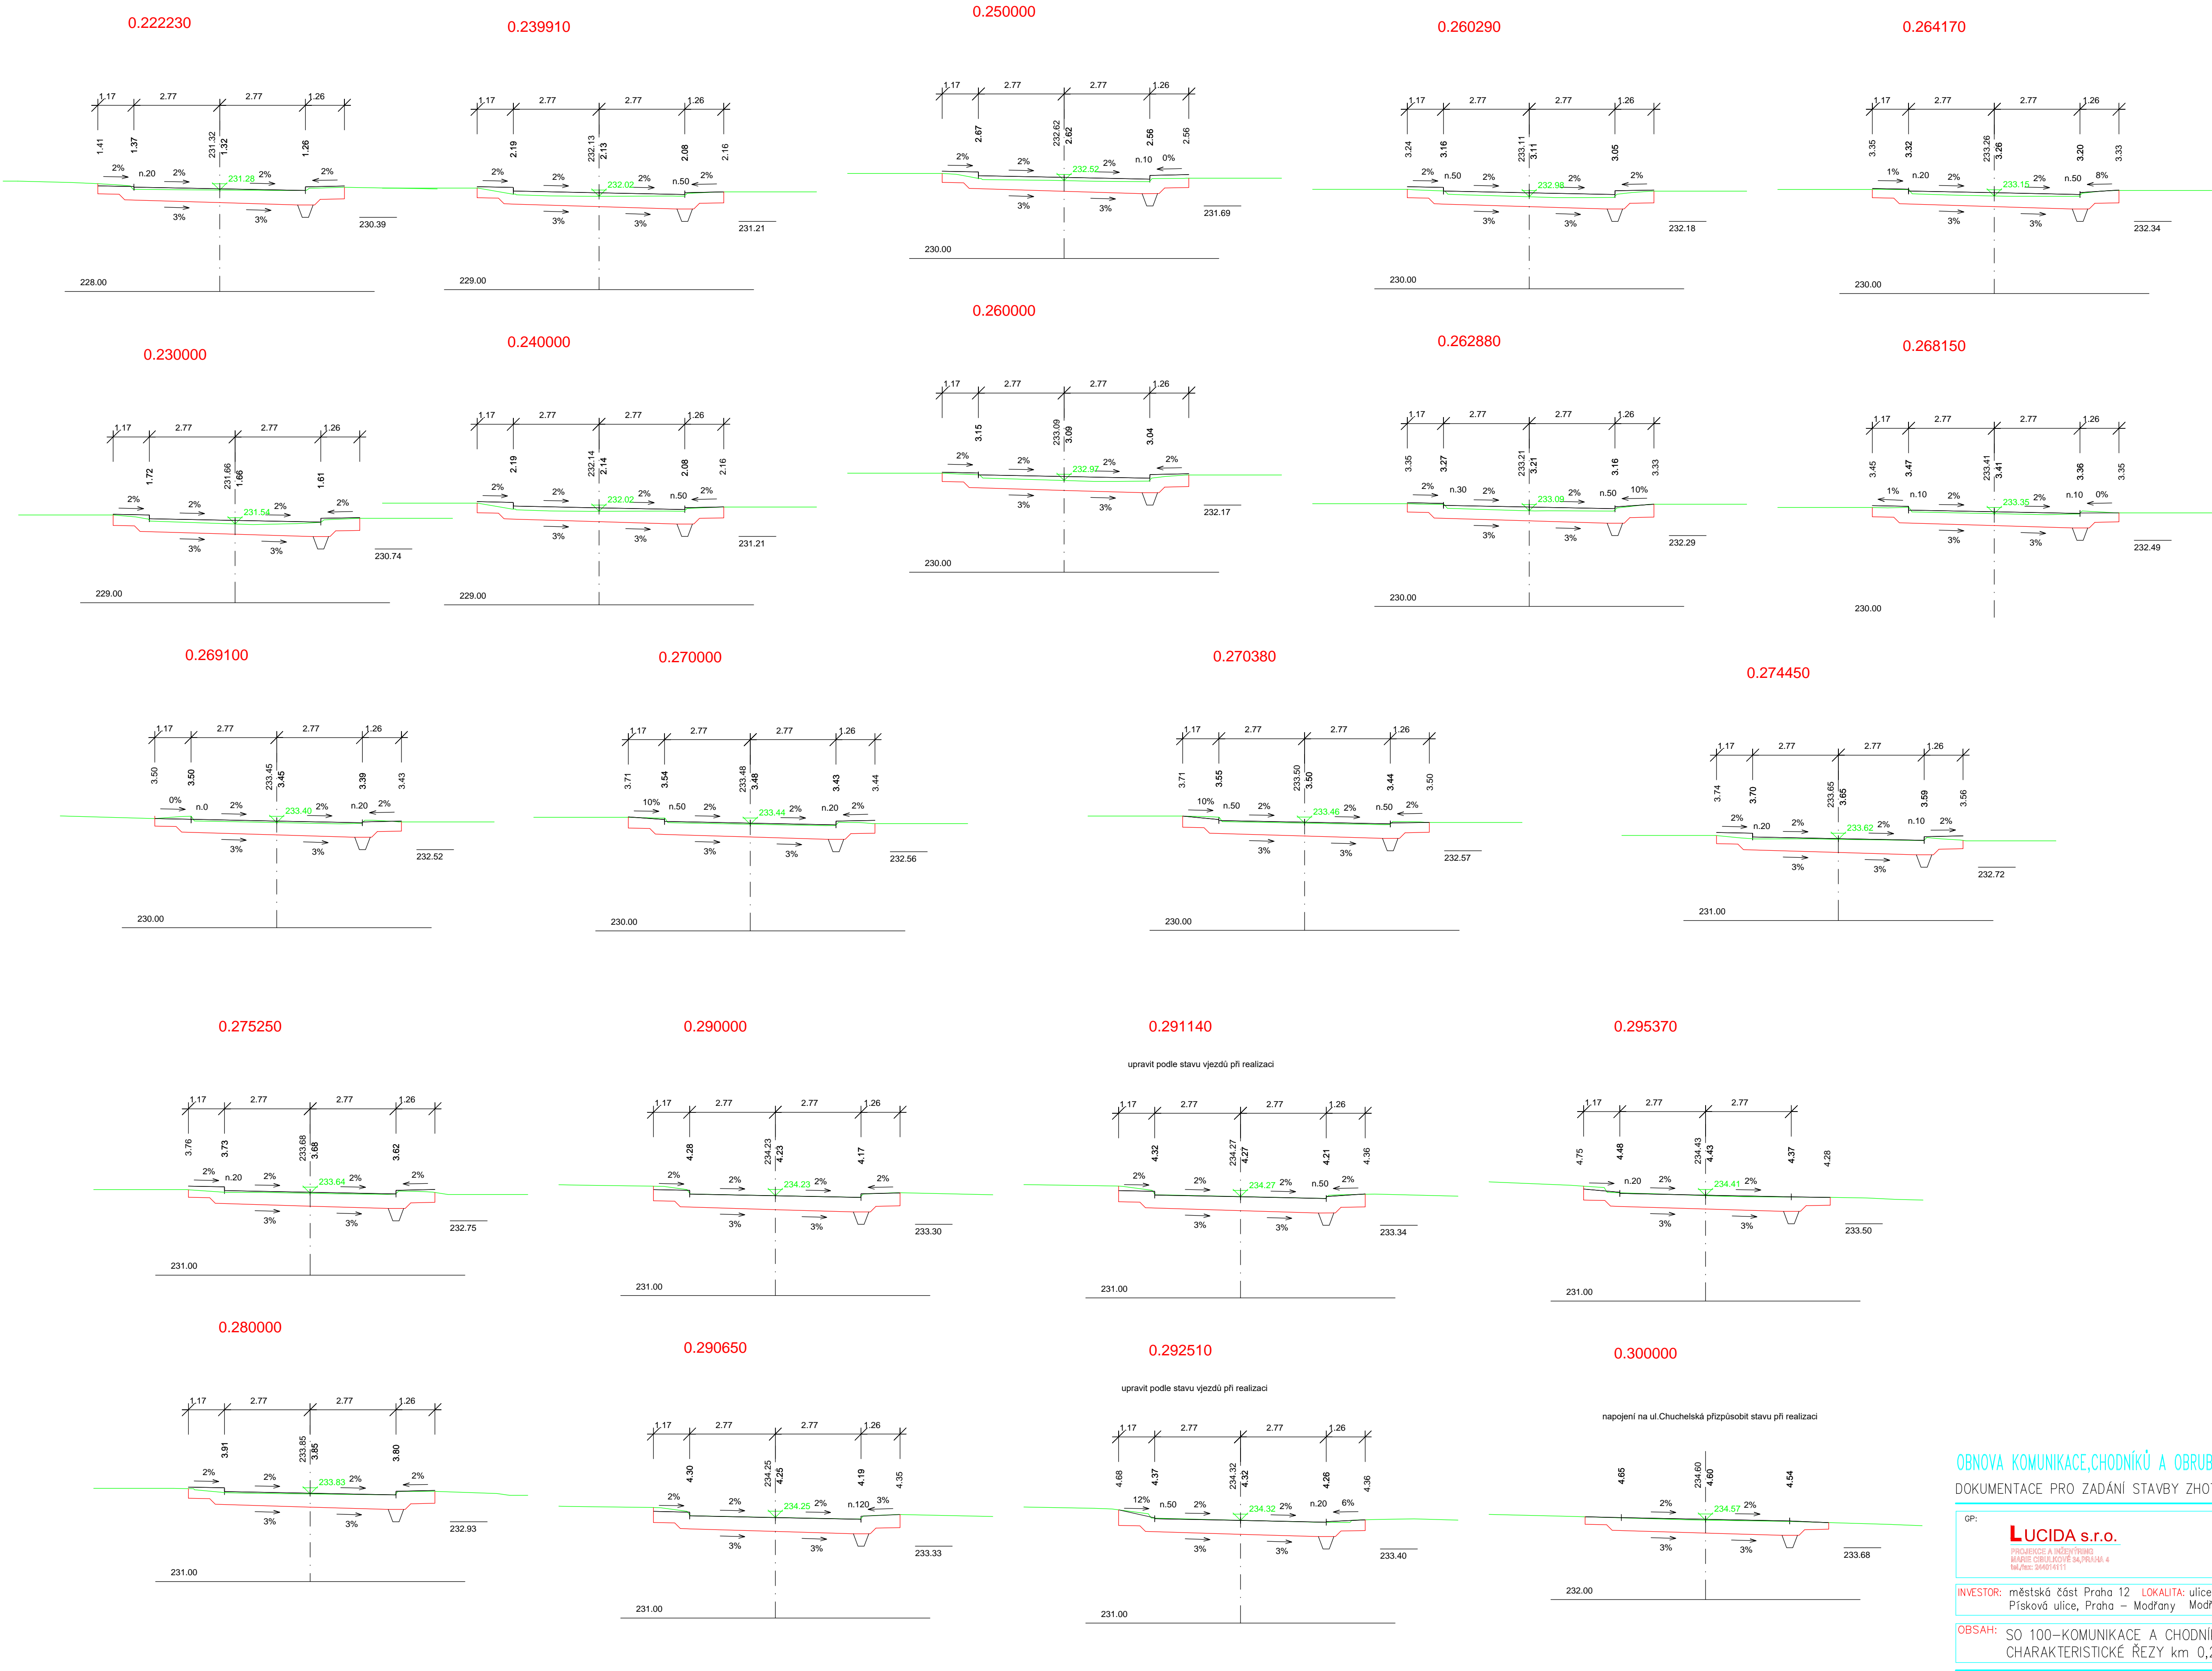

OBNOVA KOMUNIKACE, CHODNÍKŮ A OBRUBNÍKŮ V ULICI EMLEROVA, PRAHA-MODŘANY

DOKUMENTACE PRO ZADÁNÍ STAVBY ZHOTOVITELI

GP:	LUCIDA s.r.o. <small>PROJEKČNÍ A INŽENÝRSKÁ FIRMA S ODDĚLY PROJEKTACE A VÝKONU PRÁCE</small>	VRV-HP: Ing. Josef STANKO
INVESTOR:	městská část Praha 12	ODP.PROJEKTANT: Ing. Josef STANKO
LOKALITA:	ulice Emlerova	VYPRACOVAL: Tadeáš STANKO
PRŮBĚH:	Přísková ulice, Praha – Modřany	PROJESE: komunikace
ČÍSLO PŘÍLOHY:	15.9.2018	ZAK. ČÍSLO: 7563-3
ČÍSLO PŘÍLOHY:	1:100	
ČÍSLO PŘÍLOHY:	C.1.5.3	
ČÍSLO PŘÍLOHY:		

OBSAH: SO 100-KOMUNIKACE A CHODNÍKY

CHARAKTERISTICKÉ ŘEZY km 0,222-0,300