


GASTRO

1.nadzemní podlaží

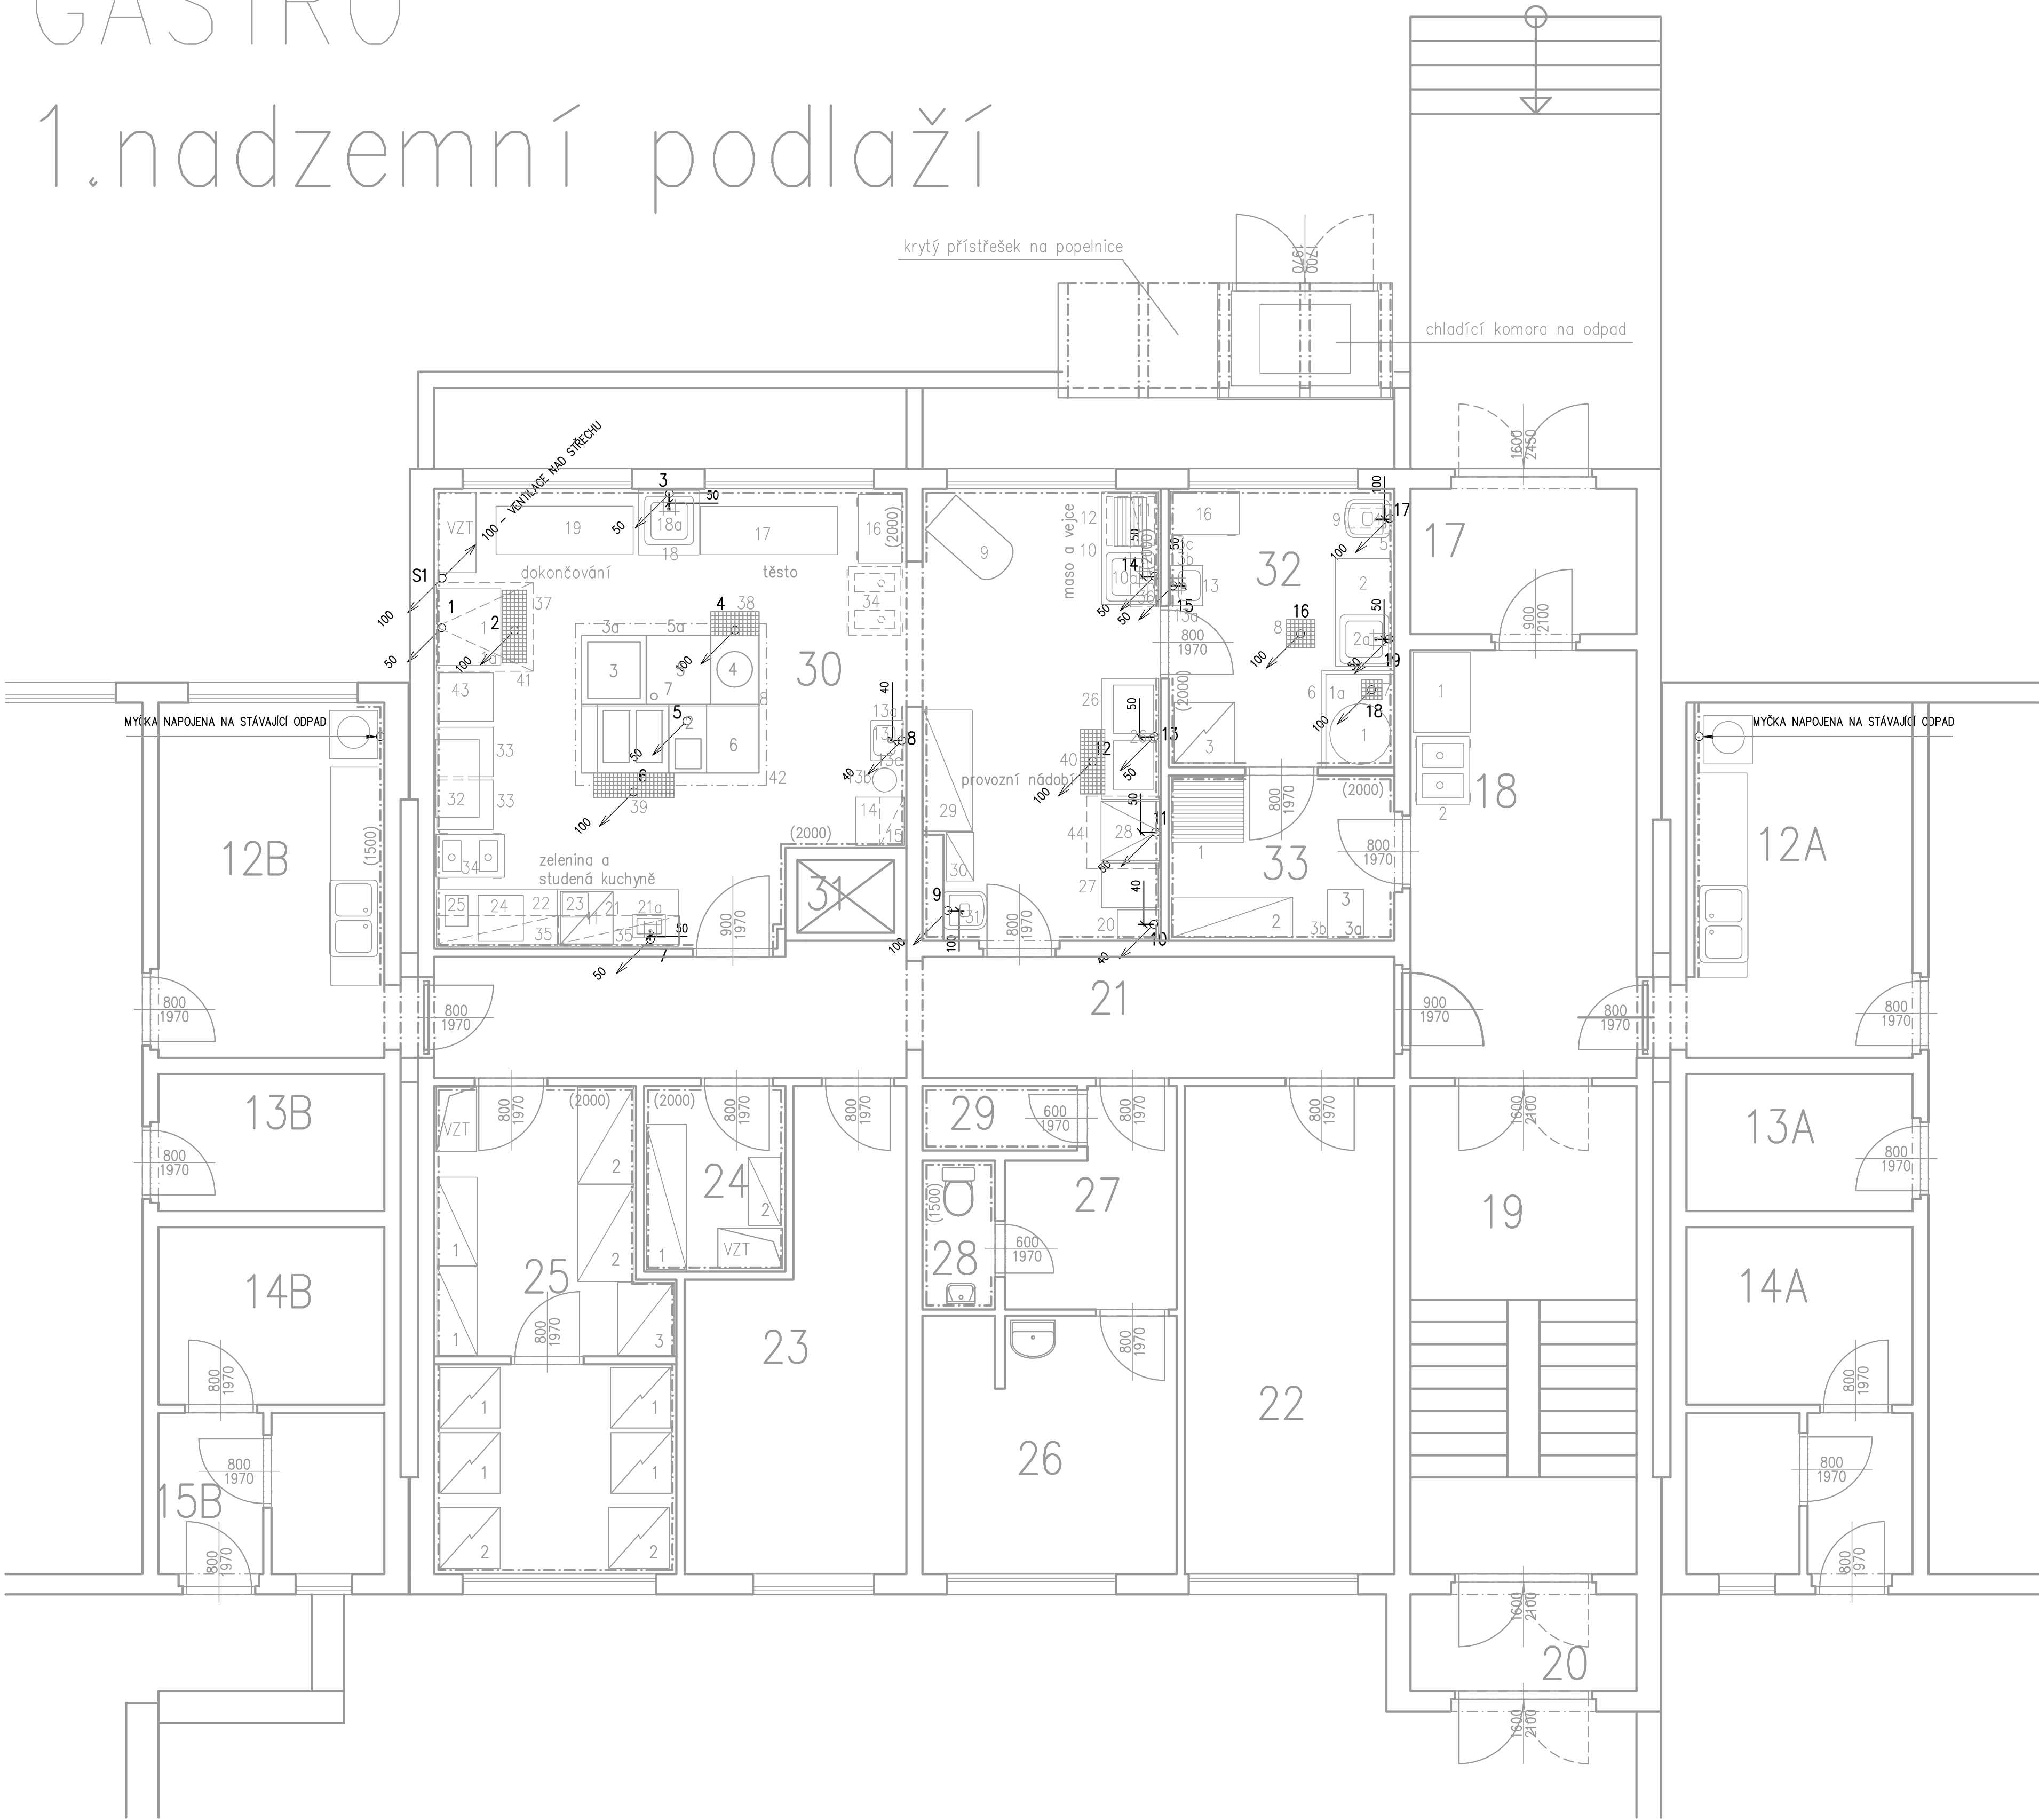

HIP:		ZODP. PROJEKTANT:	VYPRACOVAL:	GoNo Stojanov Odlehle 62, Vysocany 190 00, Praha 9 tel.222 521 524,605 727 037 e-mail: gano.stojanov@tiscali.cz	
		G. STOJANOV	G. STOJANOV		
INVESTOR:		MĚSTSKÁ ČÁST PRAHA 12, GEN. ŠÍŠKY 2375/6, PRAHA 4			
MÍSTO STAVBY:		PRAHA 4 – MODŘANY			
AKCE:		REKONSTRUKCE ŠKOLNÍ KUCHYNĚ MŠ MONTESSORI		FORMAT:	6A4
		AKTUALIZACE – DPS		DATUM:	01.01.2024
		URBÁNKOVA 3347/2, PRAHA 12		ÚČEL:	DPS AKTUALIZACE
ČÁST:		D.1.4.A ZDRAVOTNĚ TECHNICKÉ INSTALACE		ODRÁŽ:	D.1.4.A ZTI
OBSAH:		KANALIZACE – 1.NP		MĚŘÍTKO:	C.PRÍLOHY:
				1:50	04