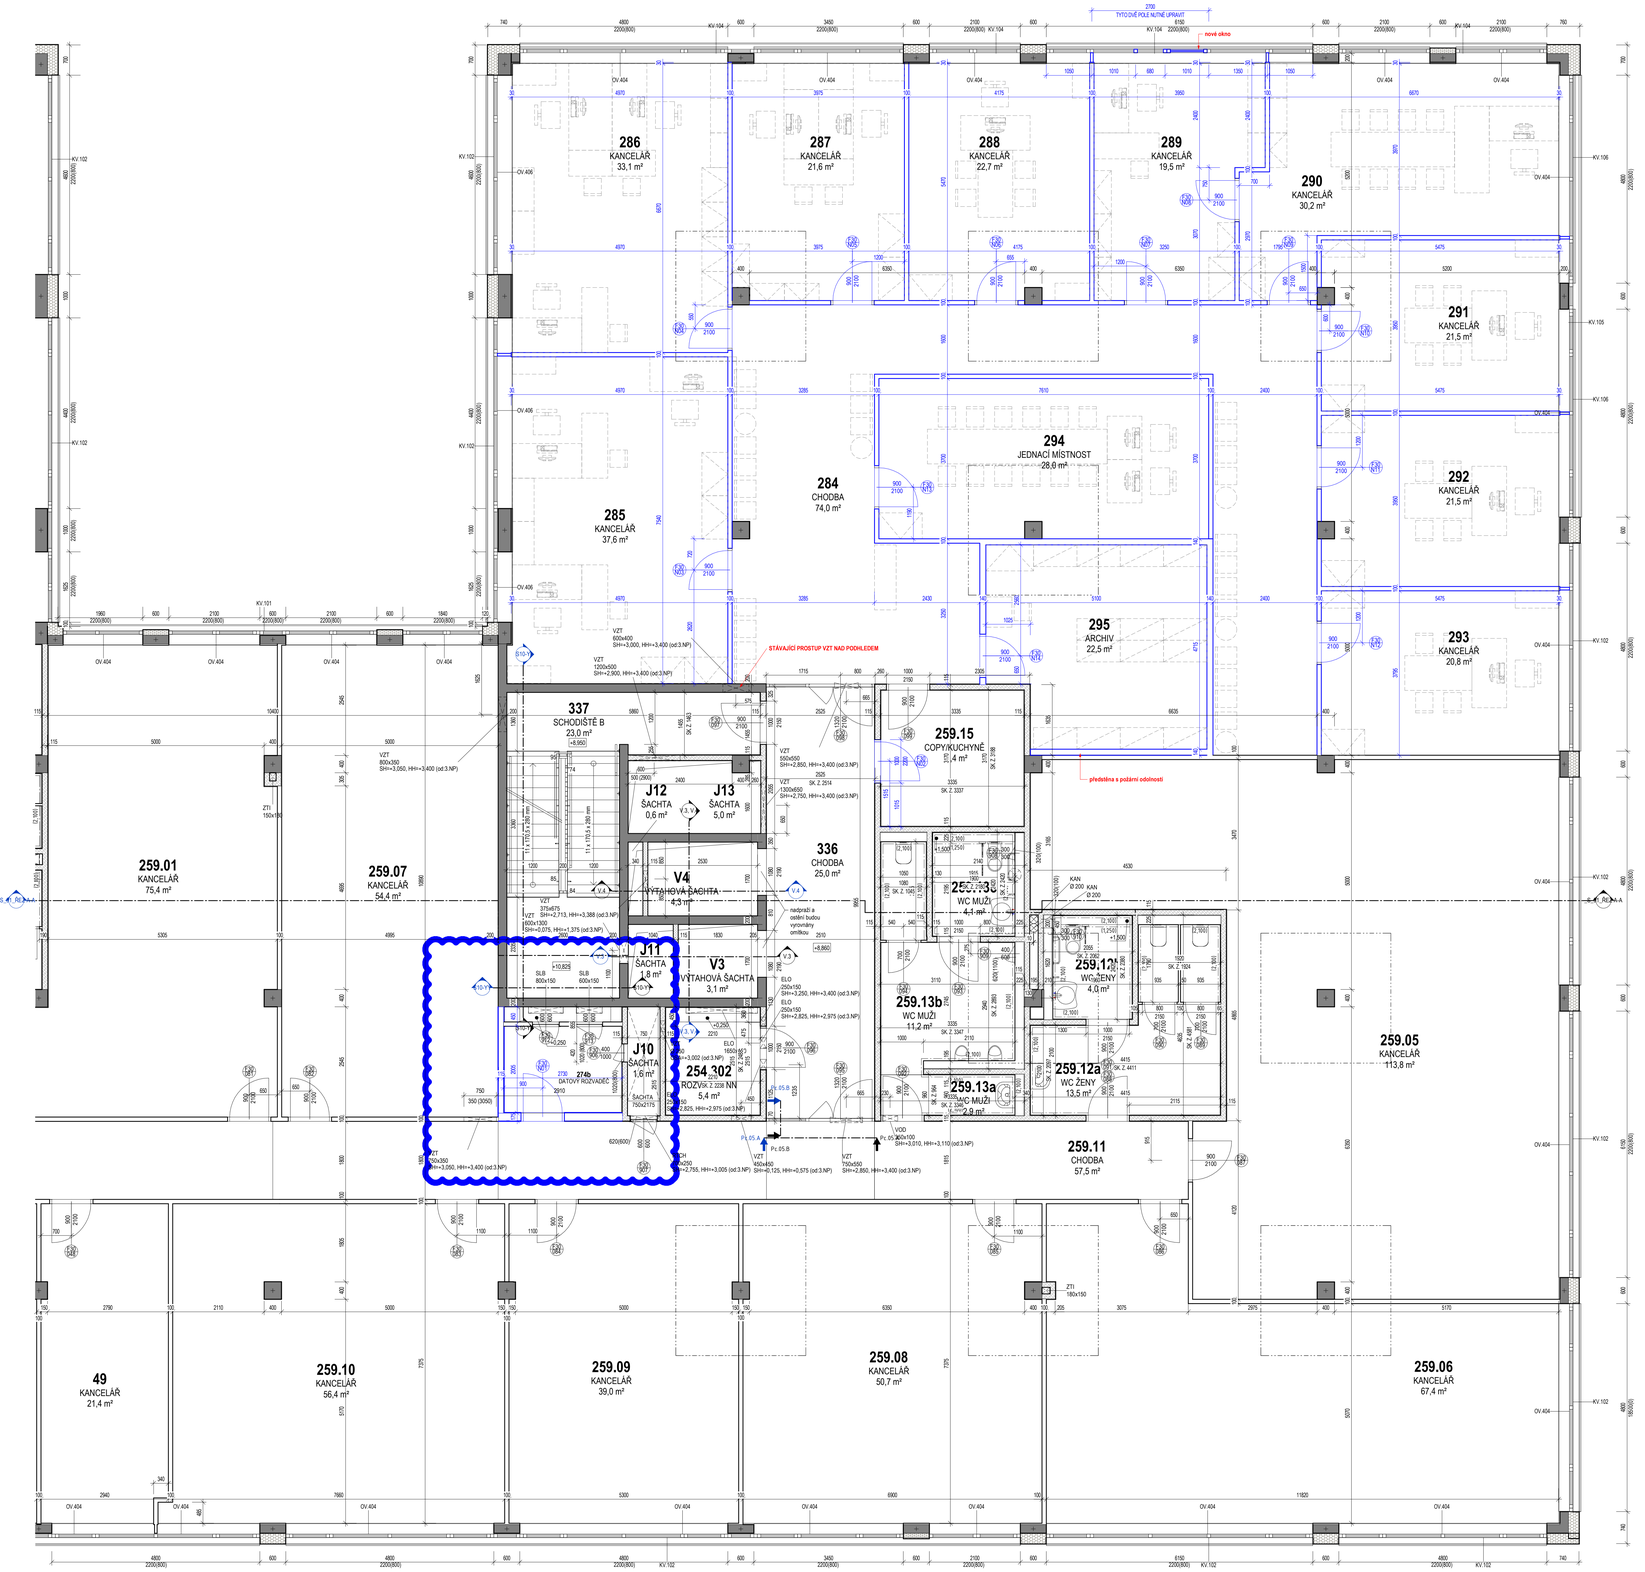

Legenda materiálů:

- Keramické zdivo (např.HELUZ, typy viz část specifikace)
- Zdivo z tvárnic z lehčeného betonu (např. LIAPOR)
- Sádrokartonové konstrukce (typy viz část specifikace)
- Železobetonové konstrukce
- Prostý beton
- Tepelná izolace - pěnový polystyren
- Tepelná izolace - extrudovaný polystyren
- Tepelná izolace - fenolitické desky
- Tepelná izolace - XPS 4000 CS
- Tepelná izolace - Isolet
- Tepelná izolace - minerální vata
- Rostlý terén
- Násyp

- upřesnění typů zděných stěn viz část SPE_01 - Specifikace zděných stěn
- upřesnění typů SKD konstrukcí viz část SPE_02 - Specifikace SDK a prosklených stěn
- upřesnění typů tepelných izolací viz část SPE_10 - KZS řadač a zateplení

Legenda značení:

KV.000 **KLEMPÍŘSKÉ VÝROBKY**

Číselná řada podrobného členení typu

01

...

Konstrukční typ

1 - oplechování vnějšího parapetu oken
2 - oplechování atiky a ukončení terasy/balkonu
3 - hydroizolační ukončení atikyvětrníky
4 - oplechování soklu fasády
5 - oplechování konstrukcí interiéru

OV.000 **OSTATNÍ VÝROBKY**

Číselná řada podrobného členení typu

01

...

Konstrukční typ

0 - ostatní výrobky
1 - střešní přepady
2 - truhlíky pro žaluzie
3 - žaluzie
4 - vnitřní parapety
8 - ocelové a betónové nosné konstrukce
9 - sanita

ZM.000 **ZÁMEČNICKÉ VÝROBKY**

Číselná řada podrobného členení typu

01

...

Konstrukční typ

0 - zábradlí/madlo
1 - zámečnické výrobky

Poznámky:

- všechny stěny a tepelné izolace jsou kótovany bez omítky
- požární zakřopení šachet v rovině stropních konstrukcí je označeno ve schématech podhledů
- prostupy profesí střešním pláštěm: veškerá prostupy profesí střešním pláštěm budou provedeny systémovými hrdelmi v rámci použitých hydroizolačních systémů
- před zahájením jakékoliv dodávky je nezbytné provést koordinaci s ostatními dodavateli (např. elektro chráničky a kanály v podlahách, sloupky prosklených příček vs. rozvody nad podhledem, apod.)

- součástí sokumentace jsou "balíčky" se specifikacemi a schématy ke jednotlivým hlavním dodávkám - tyto "balíčky" jsou nedílnou součástí dokumentace

- před zahájením provádění jakékoliv dodávky je třeba provést zaměření stavu na místě a ověření s projektovou dokumentací, před zahájením výroby jakéhokoliv výrobku je třeba provést podrobné zaměření na místě
- při provádění dbát na plnění BOZP dle platné legislativy
- tato dokumentace nenahrazuje realizační, dodavatelské, výrobné technické a dílenské dokumentace jednotlivých dodavatelů - tyto dokumentace budou v předstihu před zahájením realizace a nákupem materiálu předloženy k odsouhlasení v rámci AD
- veškeré dodávky budou provedeny jako systémové a budou mít veškeré nezbytné certifikace v souladu s platnou legislativou
- tyto výkresy jsou součástí celkové dokumentace a nelze je použít bez znalosti ostatních částí dokumentace

0_102_04 TABULKA MÍSTNOSTÍ 3.NP

PODL.	Č.M.	NÁZEV MÍSTNOSTI	PLOCHA	POZNÁMKA
3.NP	49	KANCELÁŘ	21,42 m²	
3.NP	50	KANCELÁŘ	21,42 m²	
3.NP	61	KANCELÁŘ	27,14 m²	
3.NP	62	KANCELÁŘ	18,51 m²	
3.NP	63	KANCELÁŘ	25,15 m²	
3.NP	64	KANCELÁŘ	22,33 m²	
3.NP	65	KANCELÁŘ	39,63 m²	
3.NP	66	SPÍSOVNA	20,46 m²	
3.NP	85	KANCELÁŘ	27,59 m²	
3.NP	86	KANCELÁŘ	15,62 m²	
3.NP	87	KANCELÁŘ	21,61 m²	
3.NP	88	KANCELÁŘ	14,69 m²	
3.NP	89	KANCELÁŘ	13,69 m²	
3.NP	90	KANCELÁŘ	12,20 m²	
3.NP	91	KANCELÁŘ	21,50 m²	
3.NP	92	KANCELÁŘ	21,58 m²	
3.NP	93	KANCELÁŘ	21,58 m²	
3.NP	94	KANCELÁŘ	21,50 m²	
3.NP	95	KANCELÁŘ	21,74 m²	
3.NP	96	KANCELÁŘ	21,53 m²	
3.NP	97	ARCHIV	29,51 m²	
3.NP	98	JEDNACÍ MÍSTNOST	30,46 m²	
3.NP	122	ARCHIV	17,24 m²	
3.NP	124	ARCHIV	16,12 m²	
3.NP	168	ARCHIV	43,21 m²	
3.NP	178	SERVEROVNA	16,33 m²	
3.NP	178.301	DATOVÝ ROZVADĚČ	11,57 m²	
3.NP	180	ARCHIV	9,51 m²	
3.NP	200	KANCELÁŘ	28,42 m²	
3.NP	201	KANCELÁŘ	20,47 m²	
3.NP	202	KANCELÁŘ	21,77 m²	
3.NP	203	KANCELÁŘ	23,97 m²	
3.NP	204	KANCELÁŘ	20,81 m²	
3.NP	205	KANCELÁŘ	21,69 m²	
3.NP	206	KANCELÁŘ	23,85 m²	
3.NP	207	KANCELÁŘ	21,40 m²	
3.NP	208	KANCELÁŘ	22,35 m²	
3.NP	209	KANCELÁŘ	22,14 m²	
3.NP	210	ARCHIV	9,31 m²	
3.NP	211	SKLAD	9,55 m²	
3.NP	212	JEDNACÍ MÍSTNOST	30,39 m²	
3.NP	213	JEDNACÍ MÍSTNOST	20,05 m²	
3.NP	214	KANCELÁŘ	24,83 m²	
3.NP	215	KANCELÁŘ	21,43 m²	
3.NP	216	KANCELÁŘ	30,14 m²	
3.NP	217	KANCELÁŘ	20,78 m²	
3.NP	218	KANCELÁŘ	21,41 m²	
3.NP	219	ARCHIV	11,12 m²	
3.NP	220	SKLAD	9,95 m²	
3.NP	221	KANCELÁŘ	29,95 m²	
3.NP	222	KANCELÁŘ	25,89 m²	
3.NP	224	KANCELÁŘ	21,59 m²	
3.NP	225	KANCELÁŘ	22,44 m²	
3.NP	226	KANCELÁŘ	19,77 m²	
3.NP	227	KANCELÁŘ	28,15 m²	
3.NP	228	JEDNACÍ MÍSTNOST	39,97 m²	
3.NP	229	ARCHIV	5,44 m²	
3.NP	252.301	KUCHYŇKA	22,59 m²	
3.NP	252.302	COPY	5,66 m²	
3.NP	252.303	ÚKLIDOVÁ KOMORA	6,60 m²	
3.NP	252.304a	WC ŽENY	3,12 m²	
3.NP	252.304b	WC ŽENY	4,67 m²	
3.NP	252.304c	WC ŽENY	2,29 m²	
3.NP	252.304d	WC ŽENY	4,22 m²	
3.NP	252.305a	WC MUŽI	3,12 m²	
3.NP	252.305b	WC MUŽI	7,47 m²	
3.NP	252.305c	WC MUŽI	4,24 m²	
3.NP	252.305d	WC MUŽI	1,98 m²	
3.NP	252.306a	WC ŽENY	8,41 m²	
3.NP	252.306b	WC ŽENY	10,75 m²	
3.NP	252.307a	WC MUŽI	4,60 m²	
3.NP	252.307b	WC MUŽI	10,23 m²	
3.NP	252.308	KUCHYŇKA	12,90 m²	
3.NP	252.309	COPY	4,96 m²	
3.NP	254.301	ROZVODNA NN	5,26 m²	
3.NP	254.302	ROZVODNA NN	5,42 m²	
3.NP	259.01	KANCELÁŘ	75,39 m²	
3.NP	259.05	KANCELÁŘ	113,75 m²	
3.NP	259.06	KANCELÁŘ	67,39 m²	
3.NP	259.07	KANCELÁŘ	54,38 m²	
3.NP	259.08	KANCELÁŘ	50,66 m²	
3.NP	259.09	KANCELÁŘ	38,97 m²	
3.NP	259.10	KANCELÁŘ	56,43 m²	
3.NP	259.11	CHODBA	57,47 m²	
3.NP	259.12a	WC ŽENY	13,47 m²	
3.NP	259.12b	WC ŽENY	3,99 m²	
3.NP	259.13a	WC MUŽI	2,88 m²	
3.NP	259.13b	WC MUŽI	11,21 m²	
3.NP	259.13c	WC MUŽI	4,14 m²	
3.NP	259.15	COPY/KUCHYŇKĚ	10,38 m²	
3.NP	274b	DATOVÝ ROZVADĚČ	5,40 m²	
3.NP	284	CHODBA	74,01 m²	Nové místnosti
3.NP	285	KANCELÁŘ	37,61 m²	Nové místnosti
3.NP	286	KANCELÁŘ	33,15 m²	Nové místnosti
3.NP	287	KANCELÁŘ	21,62 m²	Nové místnosti
3.NP	288	KANCELÁŘ	22,72 m²	Nové místnosti
3.NP	289	KANCELÁŘ	19,49 m²	Nové místnosti
3.NP	290	KANCELÁŘ	30,20 m²	Nové místnosti
3.NP	291	KANCELÁŘ	21,50 m²	Nové místnosti
3.NP	292	KANCELÁŘ	21,50 m²	Nové místnosti
3.NP	293	KANCELÁŘ	20,78 m²	Nové místnosti
3.NP	294	JEDNACÍ MÍSTNOST	28,00 m²	Nové místnosti
3.NP	295	ARCHIV	22,50 m²	Nové místnosti
3.NP	331	CHODBA	17,66 m²	
3.NP	332	CHODBA	148,38 m²	
3.NP	333	SCHODIŠTĚ A	23,24 m²	
3.NP	334	CHODBA	128,43 m²	
3.NP	335	SCHODIŠTĚ C	18,25 m²	
3.NP	336	CHODBA	25,02 m²	
3.NP	337	SCHODIŠTĚ B	22,97 m²	
3.NP	J17	ŠACHTA	0,82 m²	

LEGENDA:

Nová konstrukce

Stav:
NOVÁ RADNICE o 0,000 = 209,10 m. n. m.

NÁZEV A ADRESA STAVBY / Project name

RADNICE PRAHA 12
ODDĚLENÍ DOPRAVNÍCH PŘESTUPKŮ

AUTOR, ARCHITEKT, GENERÁLNÍ PROJEKTANT / Author, Architect, General designer

LOXIA a.s.
Perucká 26, 120 00 Praha 2
T: +420 221 511 711, E: birka@loxia.eu

SCHVÁLIL / Approved: | DATUM / Date:

KRESLIL / Drawing:

INVESTOR / Developer

Městská část Praha 12
Generála Šišky 2270/9
143 00 Praha 4 - Modřany
IČ: 00231151
DIČ: CZ00231151

SCHVÁLIL / Approved: | DATUM / Date:

OBJEDNATEL / Client

SCHVÁLIL / Approved: | DATUM / Date:

STUPEŇ / STAGE

DOKUMENTACE PRO PROVEDENÍ STAVBY

ČÁST DOKUMENTACE - PROFESE / Part documentation - trades

D. VÝKRESOVÁ DOKUMENTACE
A1. STAVEBNÍ ŘEŠENÍ

VYPRACOVAL / Designed by

LOXIA a.s.

VYPRACOVAL / Approved by: Ing. arch. Tereza Kadeřová
KONTROLOVAL / Checked by: Ing. Jan Pyš
DOZOROVAL / Supervised by:

OBSAH / Content

PŮDORYS 3.NP - část C

MĚŘÍTKO / Scale: 1:50
DATUM / Date: 28.03.2024

								INDEX
RAG3	D	01	A1	F	30-C			0