


R-Projekt 07 Praha s.r.o. Ke Strašnické 8/1795, Praha 10 tel. 261 305 100, 261 305 101 e-mail: jiri.padevet@rprojekt07.cz	AKCE Výstavba Základních škol v oblasti starých Modřan - Lokalita 1 Novostavba Základní školy na pozemcích parc. č. 701/1 a 701/2 ul. Darwinova, Praha 4, k.ú. Modřany	VED.PROJ.	ING. JIŘÍ PADEVĚT		
		ZODP.PROJ.	ING. JIŘÍ PADEVĚT		
OBJEDNAVATEL Městská část Praha 12 Generála Šišky 2375/6 143 00 Praha 4	VÝKRES Vizualizace Nadhled z jihovýchodu	SPOLUPR.	ING. KLÁRA BÁŠOVÁ MATYÁŠ BRYCH		
		ZAK.Č.	0012 0002 40		
		STUPEŇ	STUDIE	D.3	6
		FORM.	2A4		
MĚŘ.		PROFESE	ČÍSLO		
DATUM	05/2023				



R-Projekt 07 Praha s.r.o. Ke Strašnické 8/1795, Praha 10 tel. 261 305 100, 261 305 101 e-mail: jiri.padevet@rprojekt07.cz	AKCE Výstavba Základních škol v oblasti starých Modřan - Lokalita 1 Novostavba Základní školy na pozemcích parc. č. 701/1 a 701/2 ul. Darwinova, Praha 4, k.ú. Modřany	VED.PROJ. ING. JIŘÍ PADEVĚT		
		ZODP.PROJ. ING. JIŘÍ PADEVĚT		
OBJEDNAVATEL Městská část Praha 12 Generála Šišky 2375/6 143 00 Praha 4	VÝKRES Vizualizace Pohled z východní strany	SPOLUPR. ING. KLÁRA BÁŠOVÁ MATYÁŠ BRYCH		
		ZAK.Č. 0012 0002 40		
		STUPEŇ STUDIE	D.3	5
		FORM. 2A4		
MĚŘ.	DATUM 05/2023	PROFESE	ČÍSLO	

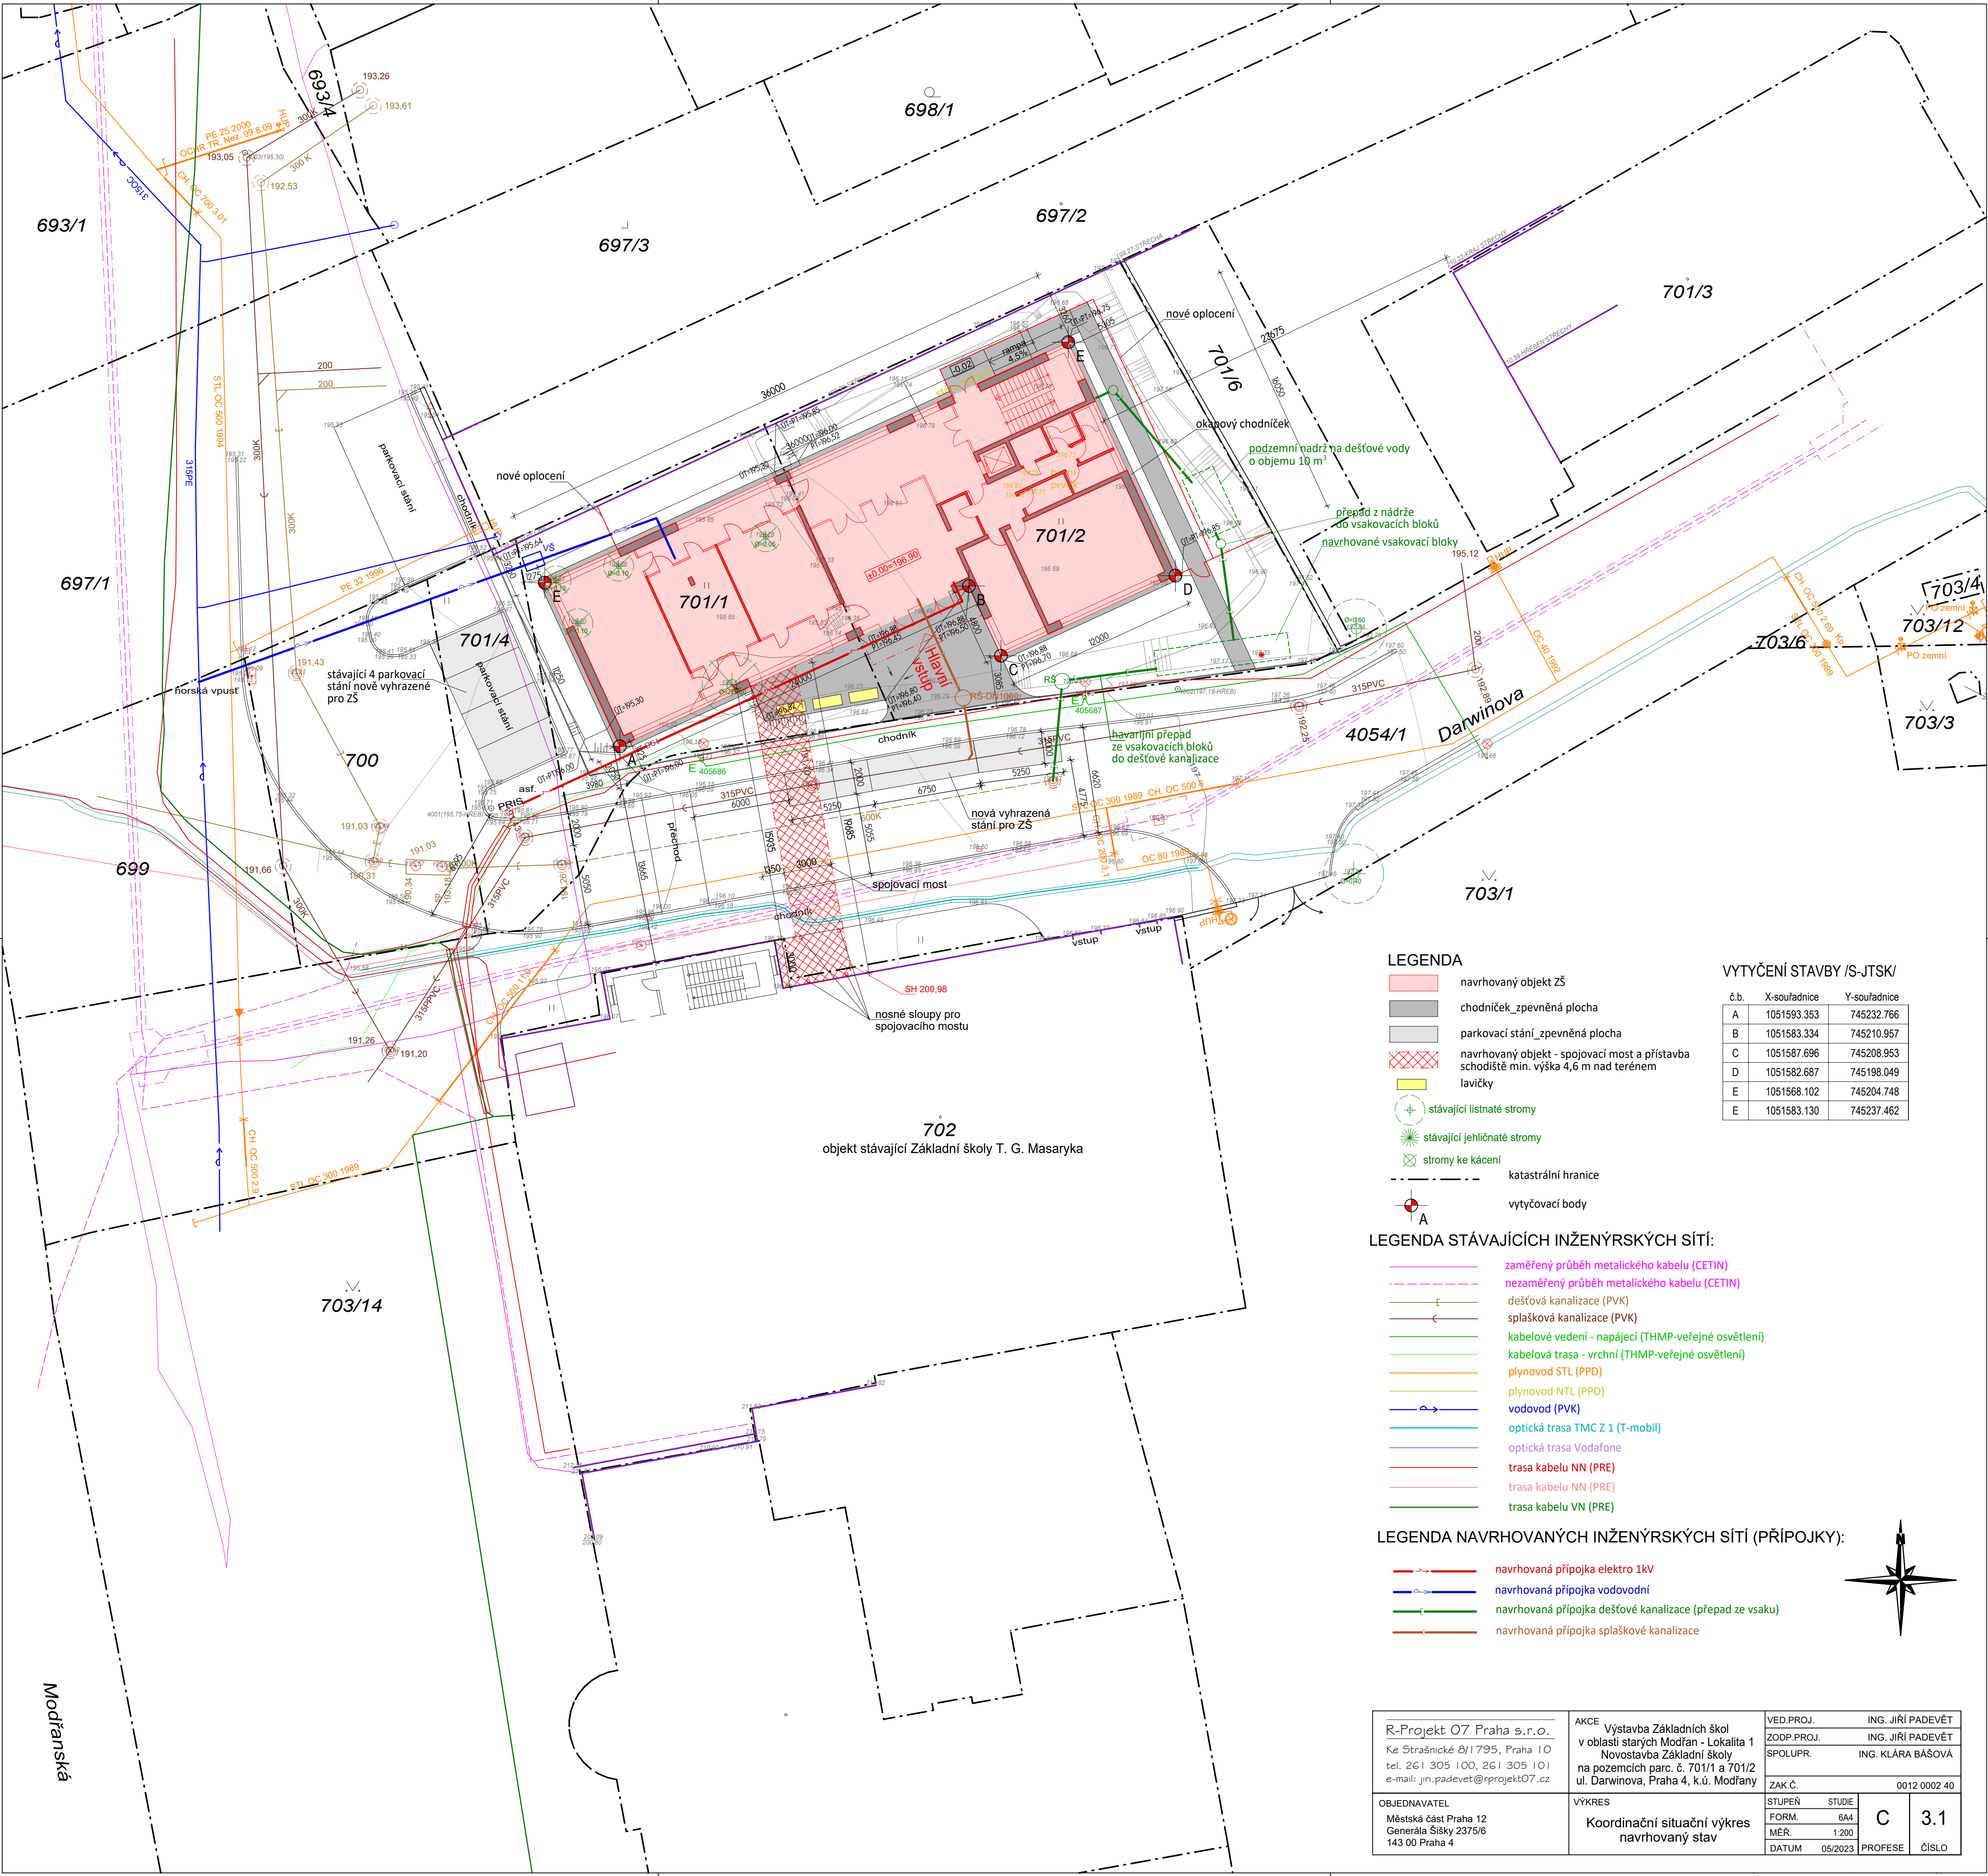

LEGENDA

- navrhovaný objekt ZŠ
- chodníček_ zpevněná plocha
- parkovací stání_ zpevněná plocha
- navrhovaný objekt - spojovací most a přístavba schodiště min. výška 4,6 m nad terémem
- lavičky
- stávající listnaté stromy
- stávající jehličnaté stromy
- stromy ke kácení
- katastrální hranice
- vytyčovací body

VYTYČENÍ STAVBY /S-JTSK/


č.b.	X-souřadnice	Y-souřadnice
A	1051593.353	745232.766
B	1051583.334	745210.957
C	1051587.696	745208.953
D	1051582.687	745198.049
E	1051568.102	745204.748
E	1051583.130	745237.462

LEGENDA STÁVAJÍCÍCH INŽENÝRSKÝCH SÍTÍ:

- zaměřený průběh metalického kabelu (CETIN)
- nezaměřený průběh metalického kabelu (CETIN)
- dešťová kanalizace (PVK)
- splašková kanalizace (PVK)
- kabelové vedení - napájecí (THMP-veřejné osvětlení)
- kabelová trasa - vrchní (THMP-veřejné osvětlení)
- plynovod STL (PPD)
- plynovod NTL (PPD)
- vodovod (PVK)
- optická trasa TMC Z 1 (T-mobil)
- optická trasa Vodafone
- trasa kabelu NN (PRE)
- trasa kabelu NN (PRE)
- trasa kabelu VN (PRE)

LEGENDA NAVRHOVANÝCH INŽENÝRSKÝCH SÍTÍ (PŘÍPOJKY):

- navrhovaná přípojka elektro 1kV
- navrhovaná přípojka vodovodní
- navrhovaná přípojka dešťové kanalizace (přepad ze vsaku)
- navrhovaná přípojka splaškové kanalizace

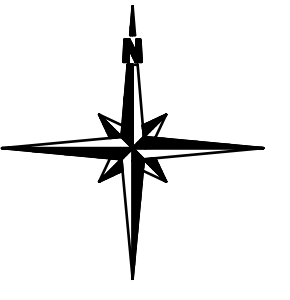

R-Projekt O7 Praha s.r.o. Ke Strašnické 8/1795, Praha 10 tel. 261 305 100, 261 305 101 e-mail: jiri.padevet@rprojekt07.cz	AKCE Výstavba Základních škol v oblasti starých Modřan - Lokalita 1 Novostavba Základní školy na pozemcích parc. č. 701/1 a 701/2 ul. Darwinova, Praha 4, k.ú. Modřany	VED.PROJ.	ING. JIŘÍ PADEVĚT
		ZODP.PROJ.	ING. JIŘÍ PADEVĚT
OBJEDNÁVATEL Městská část Praha 12 Generála Šišky 2375/6 143 00 Praha 4	VÝKRES Koordinální situační výkres navrhovaný stav	SPOLUPR.	ING. KLÁRA BAŠOVÁ
		ZAK.Č.	0012.0002.40
		STUPEŇ	STUDIE
		FORM.	6A4
		MÉR.	1:200
		DATUM	05/2023
		PROFESE	ČÍSLO
		C	3.1