

ZÁMEČNICKÉ PRVKY		LIST č.1
OZN.	SPECIFIKACE	POČET
Zn/01	<p>ZÁBRADLÍ LODŽIE</p> <p>OCELOVÁ KONSTRUKCE ZÁBRADLÍ TVOŘENA Z OCELOVÝCH JACKLŮ. VÝPLŇ ZÁBRADLÍ SKLO CONNEX VSG/ESG 66.2 (12,8mm)</p> <p>POLEP BAREVNOU FOLIÍ</p> <p>VEŠKERÉ ROZMĚRY NUTNO ZAMĚŘIT</p> <p>Zn / 01 – DĚLKA 5370 mm – 8 ks</p>	8 ks
	<p>LODŽIE VELKÁ - POHLED</p> <p>5440</p> <p>ocel. jackel 120/40/3 - madlo</p> <p>1800</p> <p>10</p> <p>1800</p> <p>10</p> <p>1800</p> <p>sklo CONEX + folie s grafickým potiskem 1800x950x8mm</p> <p>sklo CONEX + folie s grafickým potiskem 1800x950x8mm</p> <p>sklo CONEX + folie s grafickým potiskem 1800x950x8mm</p> <p>sloupek - ocel. jackel 60/40/3</p> <p>rektifikační podložka</p> <p>930</p> <p>1100</p> <p>60</p> <p>60</p> <p>30</p> <p>1815</p> <p>1810</p> <p>1815</p> <p>30</p> <p>TOTO JE PODKLAD PRO DÍLENSKOU DOKUMENTACI, PŘED VÝROBOU NUTNO ZAMĚŘIT. NUTNO POSLAT K ODSOUHLASENÍ</p>	

ZÁMEČNICKÉ PRVKY

LIST č.2

OZN. SPECIFIKACE

POČET

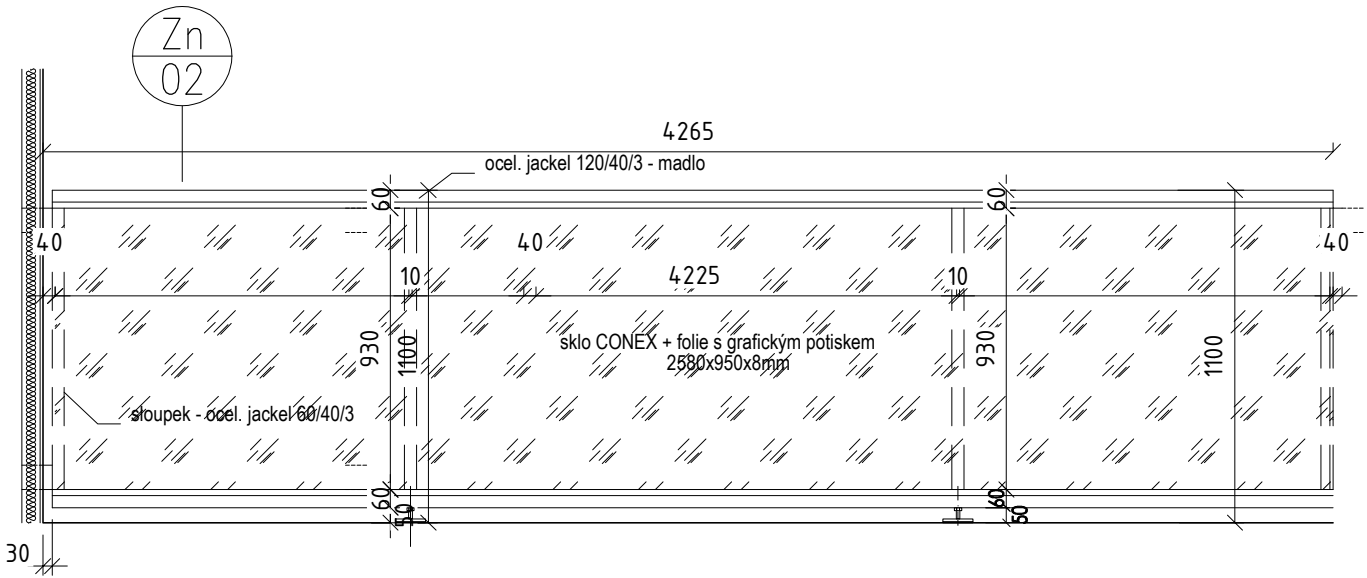
Zn/02

ZÁBRADLÍ LODŽIE

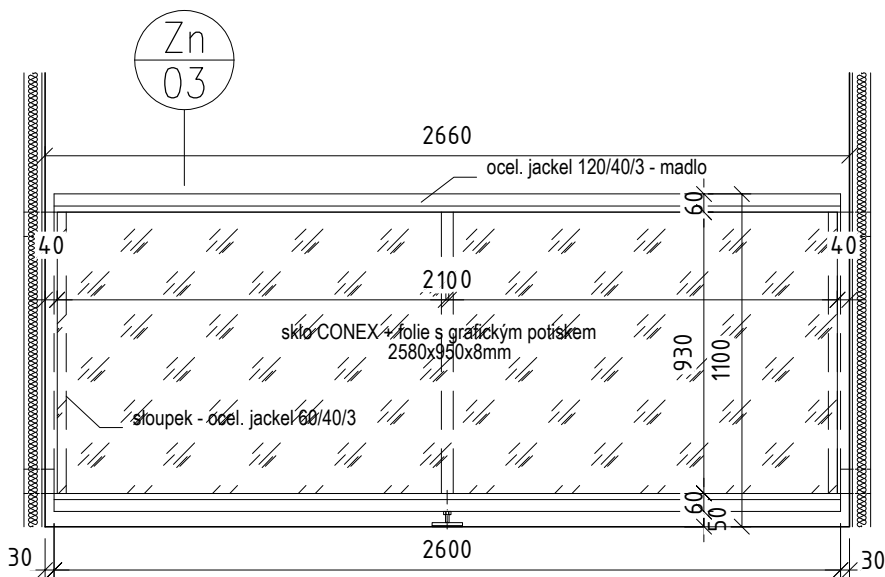
OCELOVÁ KONSTRUKCE ZÁBRADLÍ TVOŘENA Z OCELOVÝCH JACKLŮ. VÝPLŇ ZÁBRADLÍ SKLO
CONNEX VSG/ESG 66.2 (12,8mm)
POLEP BAREVNOU FOLIÍ
VEŠKERÉ ROZMĚRY NUTNO ZAMĚŘIT

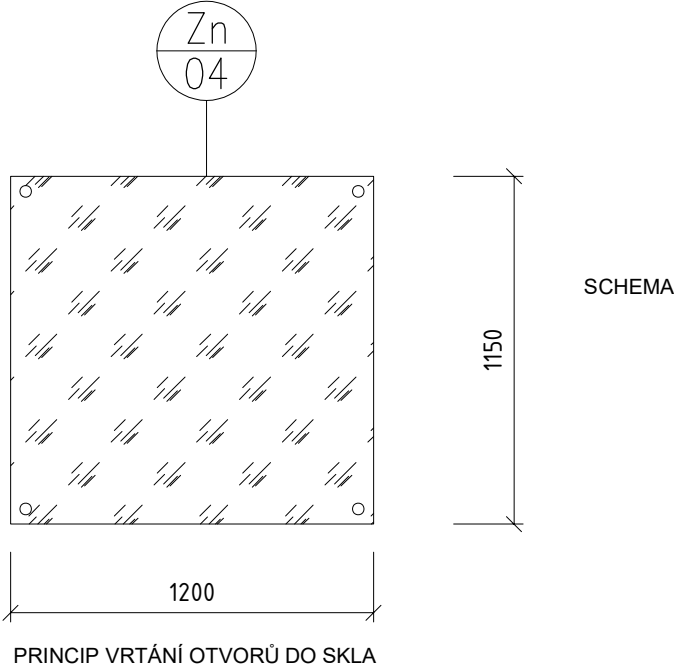
Zn / 02 – DĚLKA 4265 mm – 8 ks

2
ks



TOTO JE PODKLAD PRO DÍLENSKOU DOKUMENTACI, PŘED VÝROBOU NUTNO ZAMĚŘIT. NUTNO POSLAT K ODSOUHLASENÍ

ZÁMEČNICKÉ PRVKY		LIST č.3
OZN.	SPECIFIKACE	POČET
Zn/03	<p>ZÁBRADLÍ LODŽIE</p> <p> OCELOVÁ KONSTRUKCE ZÁBRADLÍ TVOŘENA Z OCELOVÝCH JACKLŮ. VÝPLŇ ZÁBRADLÍ SKLO CONNEX VSG/ESG 66.2 (12,8mm) POLEP BAREVNOU FOLIÍ VEŠKERÉ ROZMĚRY NUTNO ZAMĚŘIT </p> <p>Zn / 03 – DÉLKA 2600 mm – 2 ks</p>	2 ks
	 <p>Technical drawing of a balcony railing (Zábradlí lodžie) showing dimensions and material specifications. The drawing includes a circular callout with 'Zn/03'. Dimensions shown are: total length 2660 mm, total width 2600 mm, railing height 1100 mm, glass panel width 2100 mm, glass panel height 930 mm, and various offset dimensions (40, 60, 50, 30). Material specifications include 'ocel. jackel 120/40/3 - madlo' (steel railing), 'sklo CONEX 4-folie s grafickým potiskem 2580x950x8mm' (glass with 4-layer film and graphic print), and 'sloupek - ocel. jackel 60/40/3' (steel post).</p>	
	<p>POZN.:</p> <p>KPŘTM – KOTVICÍ PRVEK S PŘERUŠENÝM TEPELNÝM MOSTEM</p> <p>TOTO JE PODKLAD PRO DÍLENSKOU DOKUMENTACI, PŘED VÝROBOU NUTNO ZAMĚŘIT. NUTNO POSLAT K ODSOUHLASENÍ</p>	

ZÁMEČNICKÉ PRVKY		LIST č.4
OZN.	SPECIFIKACE	POČET
Zn/04	<p>ZÁBRADLÍ – FRANCOUZSKÉ OKNO</p> <p>SKLO CONNEX VSG/ESG 66.2 (12,8mm)</p> <p>KOTVENO NA NEREZ TYČE</p> <p>POLEP BAREVNOU FOLIÍ</p> <p>VEŠKERÉ ROZMĚRY NUTNO ZAMĚŘIT</p> <p>KPŘTM 138x138mm tl. 140mm, 4ks NA KAŽDÝ PRVEK, TJ.</p> <p>CELKEM 32KS</p> <p>Zn /04 – 1200 X 1150 mm – 8 ks</p>	8 ks
	<div data-bbox="379 622 1056 1288">  <p>SCHEMA</p> <p>PRINCIP VRTÁNÍ OTVORŮ DO SKLA</p> </div> <div data-bbox="367 1720 501 1747">KOTVÍCÍ TYČ</div> <div data-bbox="920 1720 1067 1747">KOTVÍCÍ TERČ</div> <div data-bbox="229 2033 1345 2128"> <p>POZN.:</p> <p>KPŘTM – KOTVÍCÍ PRVEK S PŘERUŠENÝM TEPELNÝM MOSTEM</p> <p>TOTO JE PODKLAD PRO DÍLENSKOU DOKUMENTACI, PŘED VÝROBOU NUTNO ZAMĚŘIT. NUTNO POSLAT K ODSOUHLASENÍ</p> </div>	

ZÁMEČNICKÉ PRVKY		LIST č.5
OZN.	SPECIFIKACE	POČET
Zn/05	<p>OCELOVÉ SCHODIŠTĚ VČETNĚ ZÁBRADLÍ</p> <p>POPIS PRVKU č.Zn/05 VENKOVNÍ SCHODIŠTĚ SE ZÁBRADLÍM OCEL. KCE, ŽÁROVĚ ZINKOVÁNO VÝPLŇ ZÁBRADLÍ – NEREZ SÍŤ</p>	2 ks
<div> <div> <p>POHLED 1:25</p> <p>Schodišťový stupeň POROROŠT 1200x300x30 mm</p> </div> <div> <p>BOČNÍ POHLED 1:25</p> <p>JEKL 50/30/3</p> <p>ocel. kulatina $\varnothing 10\text{mm}$</p> <p>nerozová síť oko 100x100mm</p> <p>JEKL 50/50/3</p> <p>PLECH 220/10</p> </div> </div> <div> <p>NEREZOVÁ SÍŤ</p> </div> <div> <p>PŮDORYS 1:25</p> <p>UNIVERZÁLNÍ MONTÁŽNÍ DESKA KPŘTM 138x138mm tl. 140mm</p> <p>JEKL 50/50/3</p> <p>JEKL 50/50/3</p> <p>UNIVERZÁLNÍ MONTÁŽNÍ DESKA KPŘTM 138x138mm tl. 140mm</p> <p>JEKL 50/50/3</p> <p>JEKL 50/50/3</p> </div>		
<p>POZN.:</p> <p>KPŘTM – KOTVÍCÍ PRVEK S PŘERUŠENÝM TEPELNÝM MOSTEM</p> <p>TOTO JE PODKLAD PRO DÍLENSKOU DOKUMENTACI, PŘED VÝROBOU NUTNO ZAMĚŘIT. NUTNO POSLAT K ODSOUHLASENÍ</p>		

Zn/06

OCELOVÉ SCHODIŠTĚ VČETNĚ ZÁBRADLÍ

POPIS PRVKU č.Zn/06
VENKOVNÍ SCHODIŠTĚ SE ZÁBRADLÍM
OCEL. KCE, ŽÁROVĚ ZINKOVÁNO
VÝPLŇ ZÁBRADLÍ – NEREZ SIŤ

3
ks



BOČNÍ POHLED 1:25

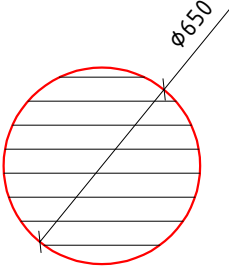
Schodišťový stupeň
POROROŠT
1200x300x30 mm

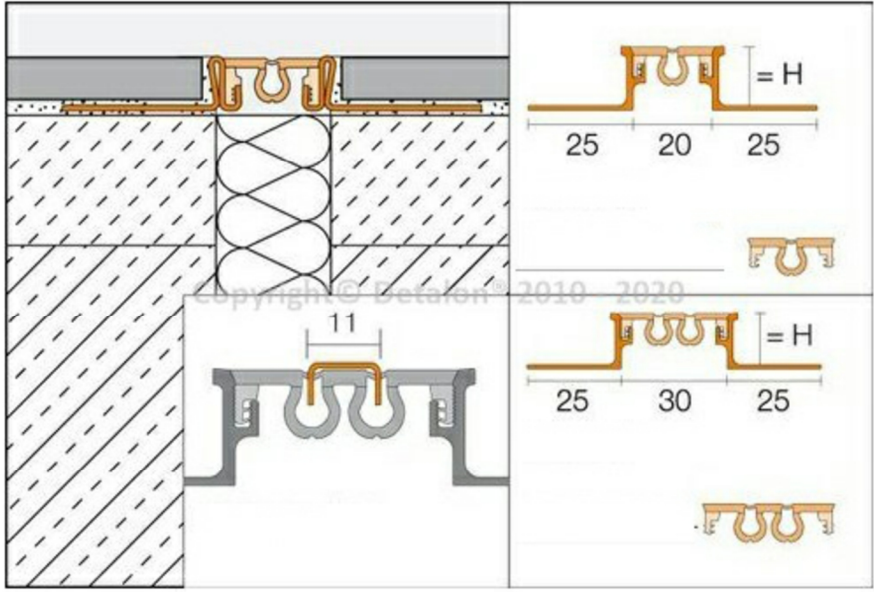
NEREZOVÁ SÍŤ



KPŘTM – KOTVÍCÍ PRVEK S PŘERUŠENÝM TEPELNÝM MOSTEM

TOTO JE PODKLAD PRO DÍLENSKOU DOKUMENTACI, PŘED VÝROBOU NUTNO ZAMĚŘIT. NUTNO POSLAT K ODSOUHLASENÍ

ZÁMEČNICKÉ PRVKY		LIST č.7
OZN.	SPECIFIKACE	POČET
Zn/07	<p>ODVODŇOVACÍ ŽLABY ATRIUM</p> <p>SET TŘÍ ODTOKOVÝCH ŽLABŮ VČETNĚ 2 KS KONCOVEK, ADAPTÉRU PRO VERTIKÁLNÍ ODTOK A 4 KS NEREZOVÝCH VRUTŮ. JEDNÁ SE O UNIVERZÁLNÍ ŽLABY Z KVALITNÍHO POLYPROPYLENU S POZINKOVANOU MŘÍŽÍ. ROZMĚR JEDNOHO ŽLABU 1000 X 120 X 92 MM. ŽLABY JSOU VHODNÉ K ODVODNĚNÍ ZPEVNĚNÝCH PLOCH U RODINNÝCH DOMŮ, GARÁŽÍ, PARKOVACÍCH STÁNÍ I JINÝM POCHOZÍCH A POJEZDOVÝCH PLOCH. ODOLNOST CHEMIKÁLIÍM I MECHANICKÝM ODĚRKÁM. DÍKY CHYTŘE UMÍSTĚNÝM VÝLITKŮM NA KONCI KAŽDÉHO ŽLABU S NÍM LZE JEDNODUŠE VYTVOŘIT PRAVOÚHLÉ ROHY. STAČÍ VYŘÍZNOUT OTVOR A VSADIT DALŠÍ ŽLAB. ŽLAB PATŘÍ DO TŘIDY ZATÍŽENÍ A15, ODOLÁ TAK VÁŽE AŽ 1,5 TUNY.</p>	40 m
Zn/08	<p>VZT NASÁVACÍ MŘÍŽ NA FASÁDĚ</p> <p>DN 650</p> <p>viz PROJEKT VZT</p> 	1 ks
TOTO JE PODKLAD PRO DÍLENSKOU DOKUMENTACI, PŘED VÝROBOU NUTNO ZAMĚŘIT. NUTNO POSLAT K ODSOUHLASENÍ		

OZN.	SPECIFIKACE	POČET
Zn/11	<p>DILATAČNÍ LIŠTA, DILATAČNÍ SVISLÁ SPÁRA, ETICS PPODS Ušlech. ocel V2A, H=14mm, guma=30mm – Šedá</p>	30 m
	 <p>POZN.: KPŘTM – KOTVÍCÍ PRVEK S PŘERUŠENÝM TEPELNÝM MOSTEM PPODS – PROFIL PRO OBJEKTOVÉ DILATAČNÍ SPÁRY TOTO JE PODKLAD PRO DÍLENSKOU DOKUMENTACI, PŘED VÝROBOU NUTNO ZAMĚŘIT. NUTNO POSLAT K ODSOUHLASENÍ</p>	

OZN.	SPECIFIKACE	POČET
Zn/12	<p>SKLENĚNÁ STŘÍŠKA NAD VSTUPY</p> <p>POPIS PRVKU č.Zn12</p> <p>SYSTÉMOVÁ SKLENĚNÁ MARKÝZA – PAVILON 5</p> <p>SE ZAVĚŠENÍM A MINERÁLNÍM SKLEM TL. 10mm</p> <p>ESG bezpečnostní SKLO 1400/1000mm</p> <p>NEREZ NOSNÍKY A KOTVENÍ DO FASÁDY SKRZ</p> <p>ZATEPLENÍ POMOCÍ MONTÁŽNÍCH DESEK</p> <p>KPŘTM 138x138mm tl. 140mm, 4ks</p> <p>TJ. CELKEM 8ks</p>	2 ks

POZN.:

KPŘTM – KOTVÍCÍ PRVEK S PŘERUŠENÝM TEPELNÝM MOSTEM

TOTO JE PODKLAD PRO DÍLENSKOU DOKUMENTACI, PŘED VÝROBOU NUTNO ZAMĚŘIT. NUTNO POSLAT K ODSOUHLASENÍ

OZN. SPECIFIKACE

POČET

Mn/01

MARKÝZA NAD VCHODEM – PAVILON A1, A2

OCELOVÁ KONSTRUKCE MARKÝZY TVOŘENA Z OCELOVÝCH PLOCHÝCH NOSNÍKŮ A NEREZOVÝCH OCELOVÝCH TÁHEL S REKTIFIKACÍ.

KOTVENO POMOCÍ MONTÁŽNÍCH DESEK KPŘTM 138x138mm tl. 140 mm 11ks, tj. CELKEM 22ks

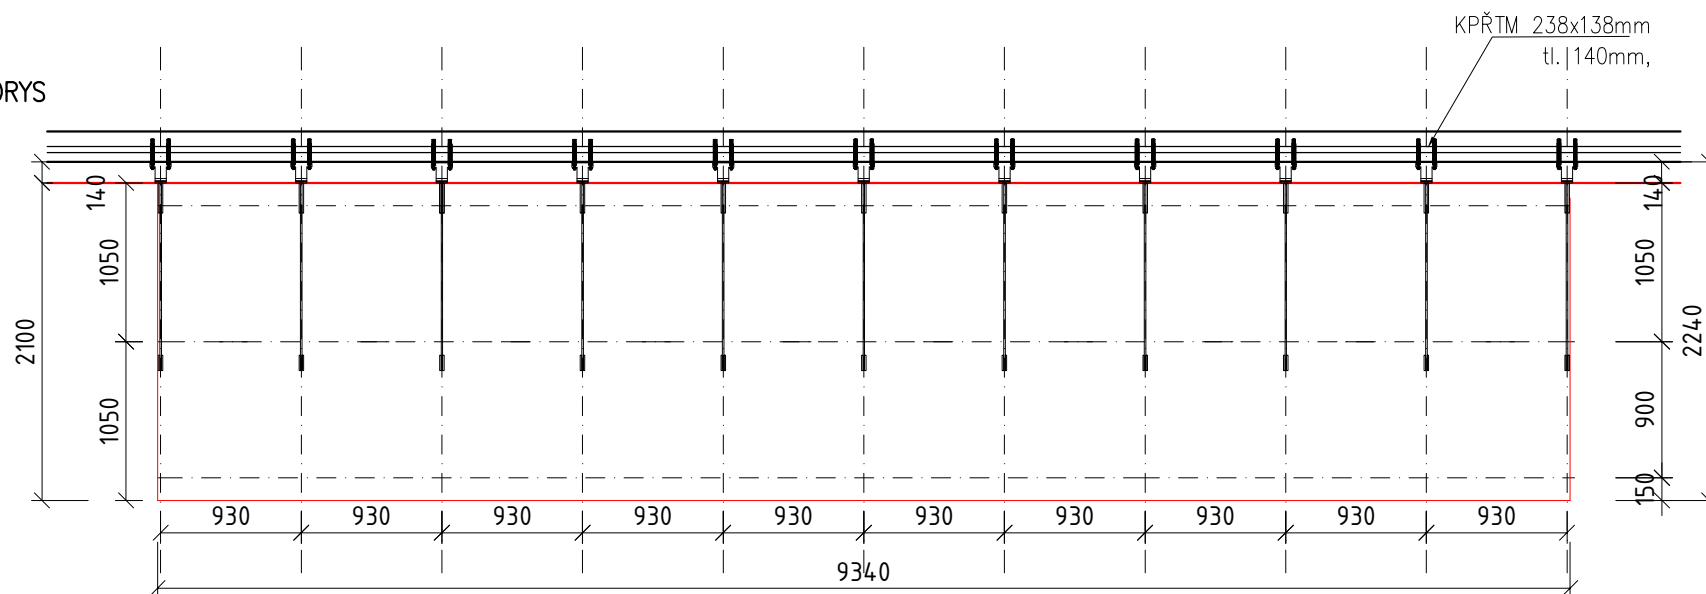
KOTVENO POMOCÍ MONTÁŽNÍCH DESEK KPŘTM 238x138mm tl. 140 mm 11ks, tj. CELKEM 22ks

VÝPLŇ – LAMINÁTOVÉ DESKY např. FUNDERMAX

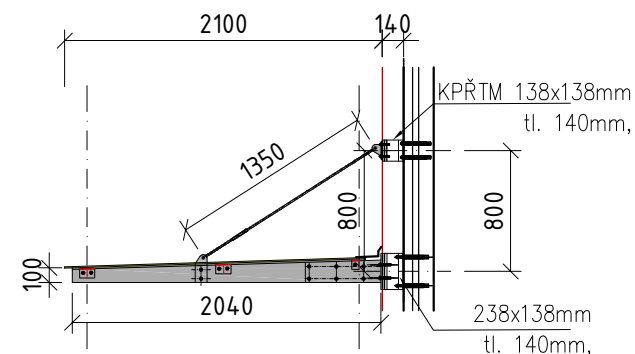
VEŠKERÉ ROZMĚRY NUTNO ZAMĚŘIT

2
ks

PŮDORYS



ŘEZ

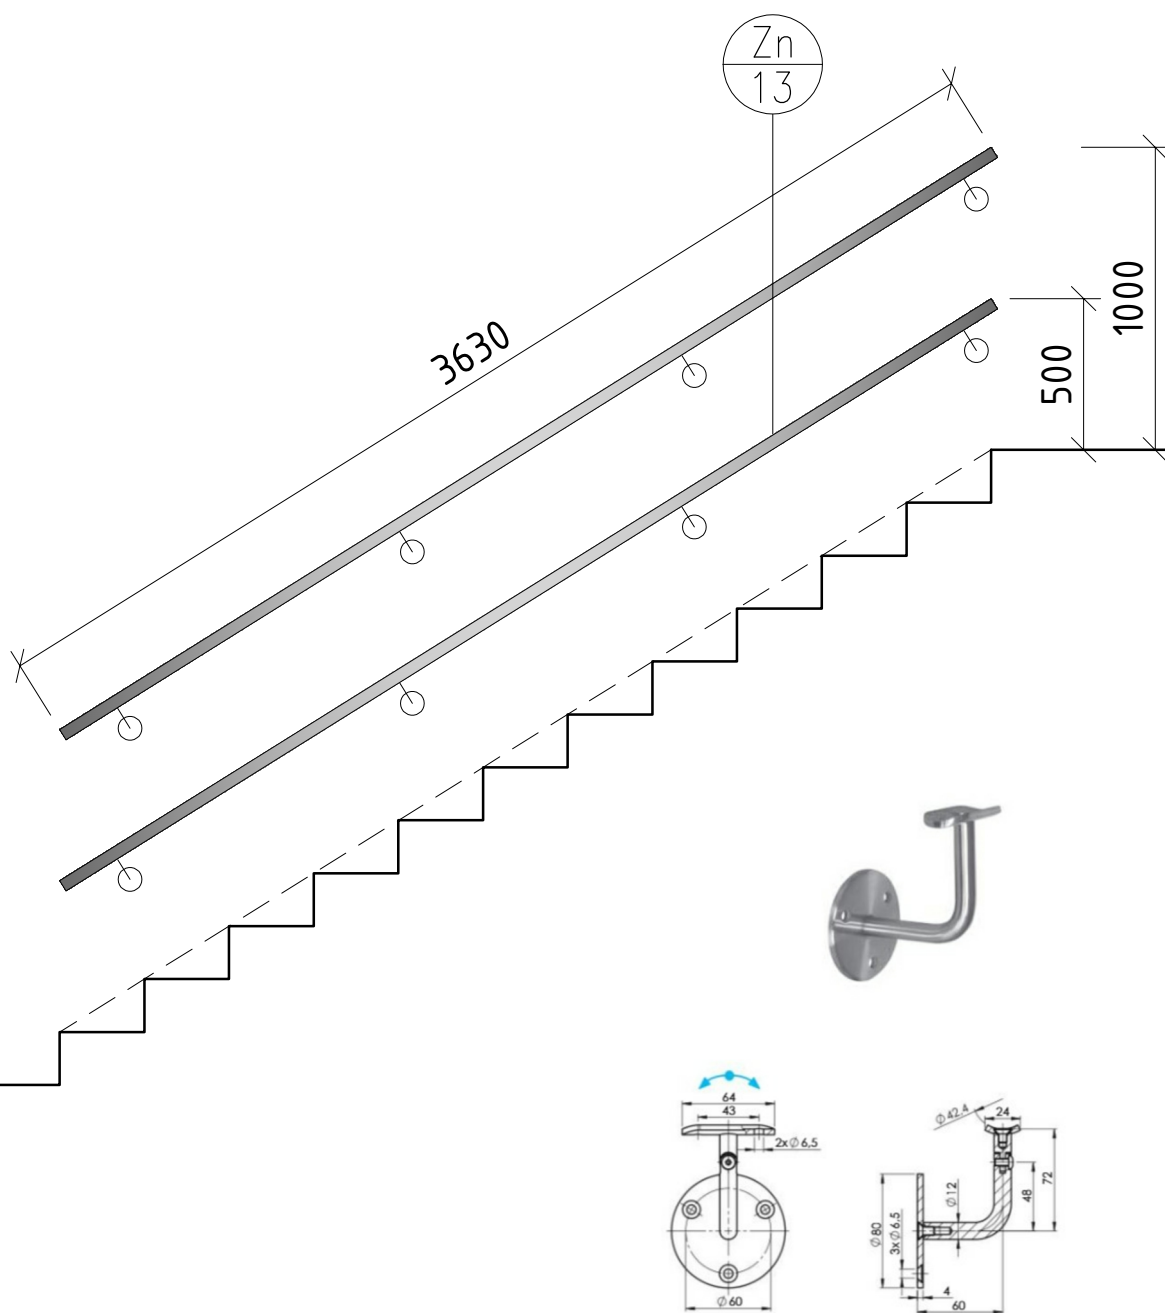


POZN.:

KPŘTM – KOTVÍCÍ PRVEK S PŘERUŠENÝM TEPELNÝM MOSTEM

TOTO JE PODKLAD PRO DÍLENSKOU DOKUMENTACI, PŘED VÝROBOU NUTNO ZAMĚŘIT. NUTNO POSLAT K ODSOUHLASENÍ

OZN.	SPECIFIKACE	POČET
Zn/13	<p>NEREZOVÉ ZÁBRADLÍ</p> <p>POPIS PRVKU č.Zn/13 – ATRIUM 1</p> <p>VENKOVNÍ ZÁBRADLÍ</p> <p>NEREZOVÁ OCEL KCE, \varnothing 42,4mm</p> <p>KOTVENO POMOCÍ MONTÁŽNÍCH DESEK KPŘTM</p> <p>138x138mm tl. 140mm, cca po 1 metru</p> <p>2x4ks</p>	2 ks

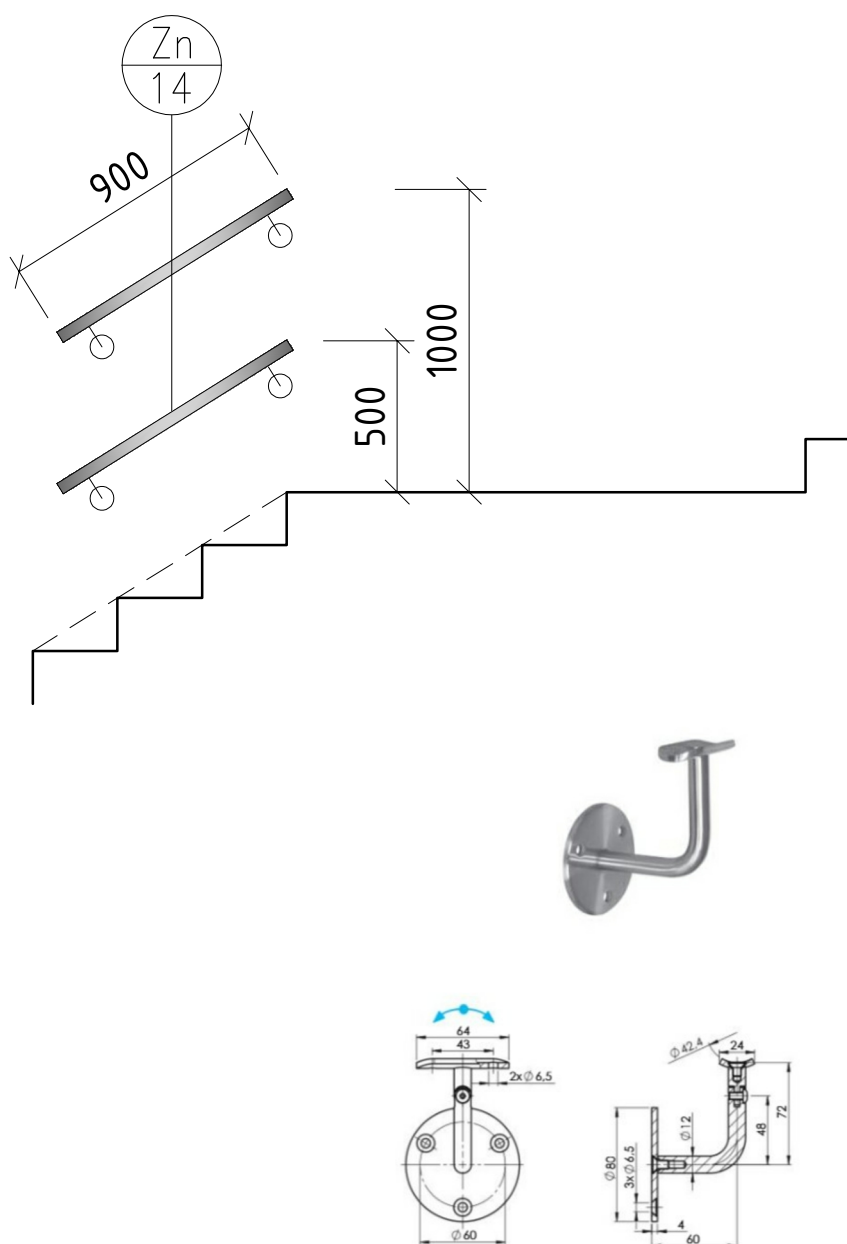


POZN.:

KPŘTM – KOTVÍCÍ PRVEK S PŘERUŠENÝM TEPELNÝM MOSTEM

TOTO JE PODKLAD PRO DÍLENSKOU DOKUMENTACI, PŘED VÝROBOU NUTNO ZAMĚŘIT. NUTNO POSLAT K ODSOUHLASENÍ

OZN.	SPECIFIKACE	POČET
Zn/14	<p>NEREZOVÉ ZÁBRADLÍ</p> <p>POPIS PRVKU č.Zn/14 – ATRIUM 1</p> <p>VENKOVNÍ ZÁBRADLÍ</p> <p>NEREZOVÁ OCEL KCE, \varnothing 42,4mm</p> <p>KOTVENO POMOCÍ MONTÁŽNÍCH DESEK KPŘTM</p> <p>138x138mm tl. 140mm, cca po 1 metru</p> <p>2x2ks</p>	2 ks



POZN.:

KPŘTM – KOTVICÍ PRVEK S PŘERUŠENÝM TEPELNÝM MOSTEM

TOTO JE PODKLAD PRO DÍLENSKOU DOKUMENTACI, PŘED VÝROBOU NUTNO ZAMĚŘIT. NUTNO POSLAT K ODSOUHLASENÍ

OZN. SPECIFIKACE

POČET

Zn/15

NEREZOVÉ ZÁBRADLÍ

POPIS PRVKU č.Zn/15 – ATRIUM 2

VENKOVNÍ ZÁBRADLÍ

NEREZOVÁ OCEL KCE, \varnothing 42,4mm

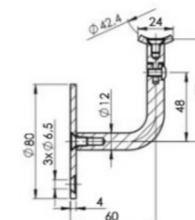
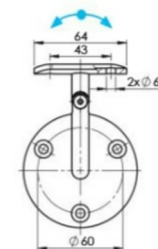
KOTVENO POMOCÍ MONTÁŽNÍCH DESEK KPŘTM

138x138mm tl. 140mm, cca po 1 metru

2x5ks

2800

4980

Zn
15500
1000

POZN.:

KPŘTM – KOTVICÍ PRVEK S PŘERUŠENÝM TEPELNÝM MOSTEM

TOTO JE PODKLAD PRO DÍLENSKOU DOKUMENTACI, PŘED VÝROBOU NUTNO ZAMĚŘIT. NUTNO POSLAT K ODSOUHLASENÍ

2
ks