


MŠ Srdíčko
Půdorys 2.NP M 1:100

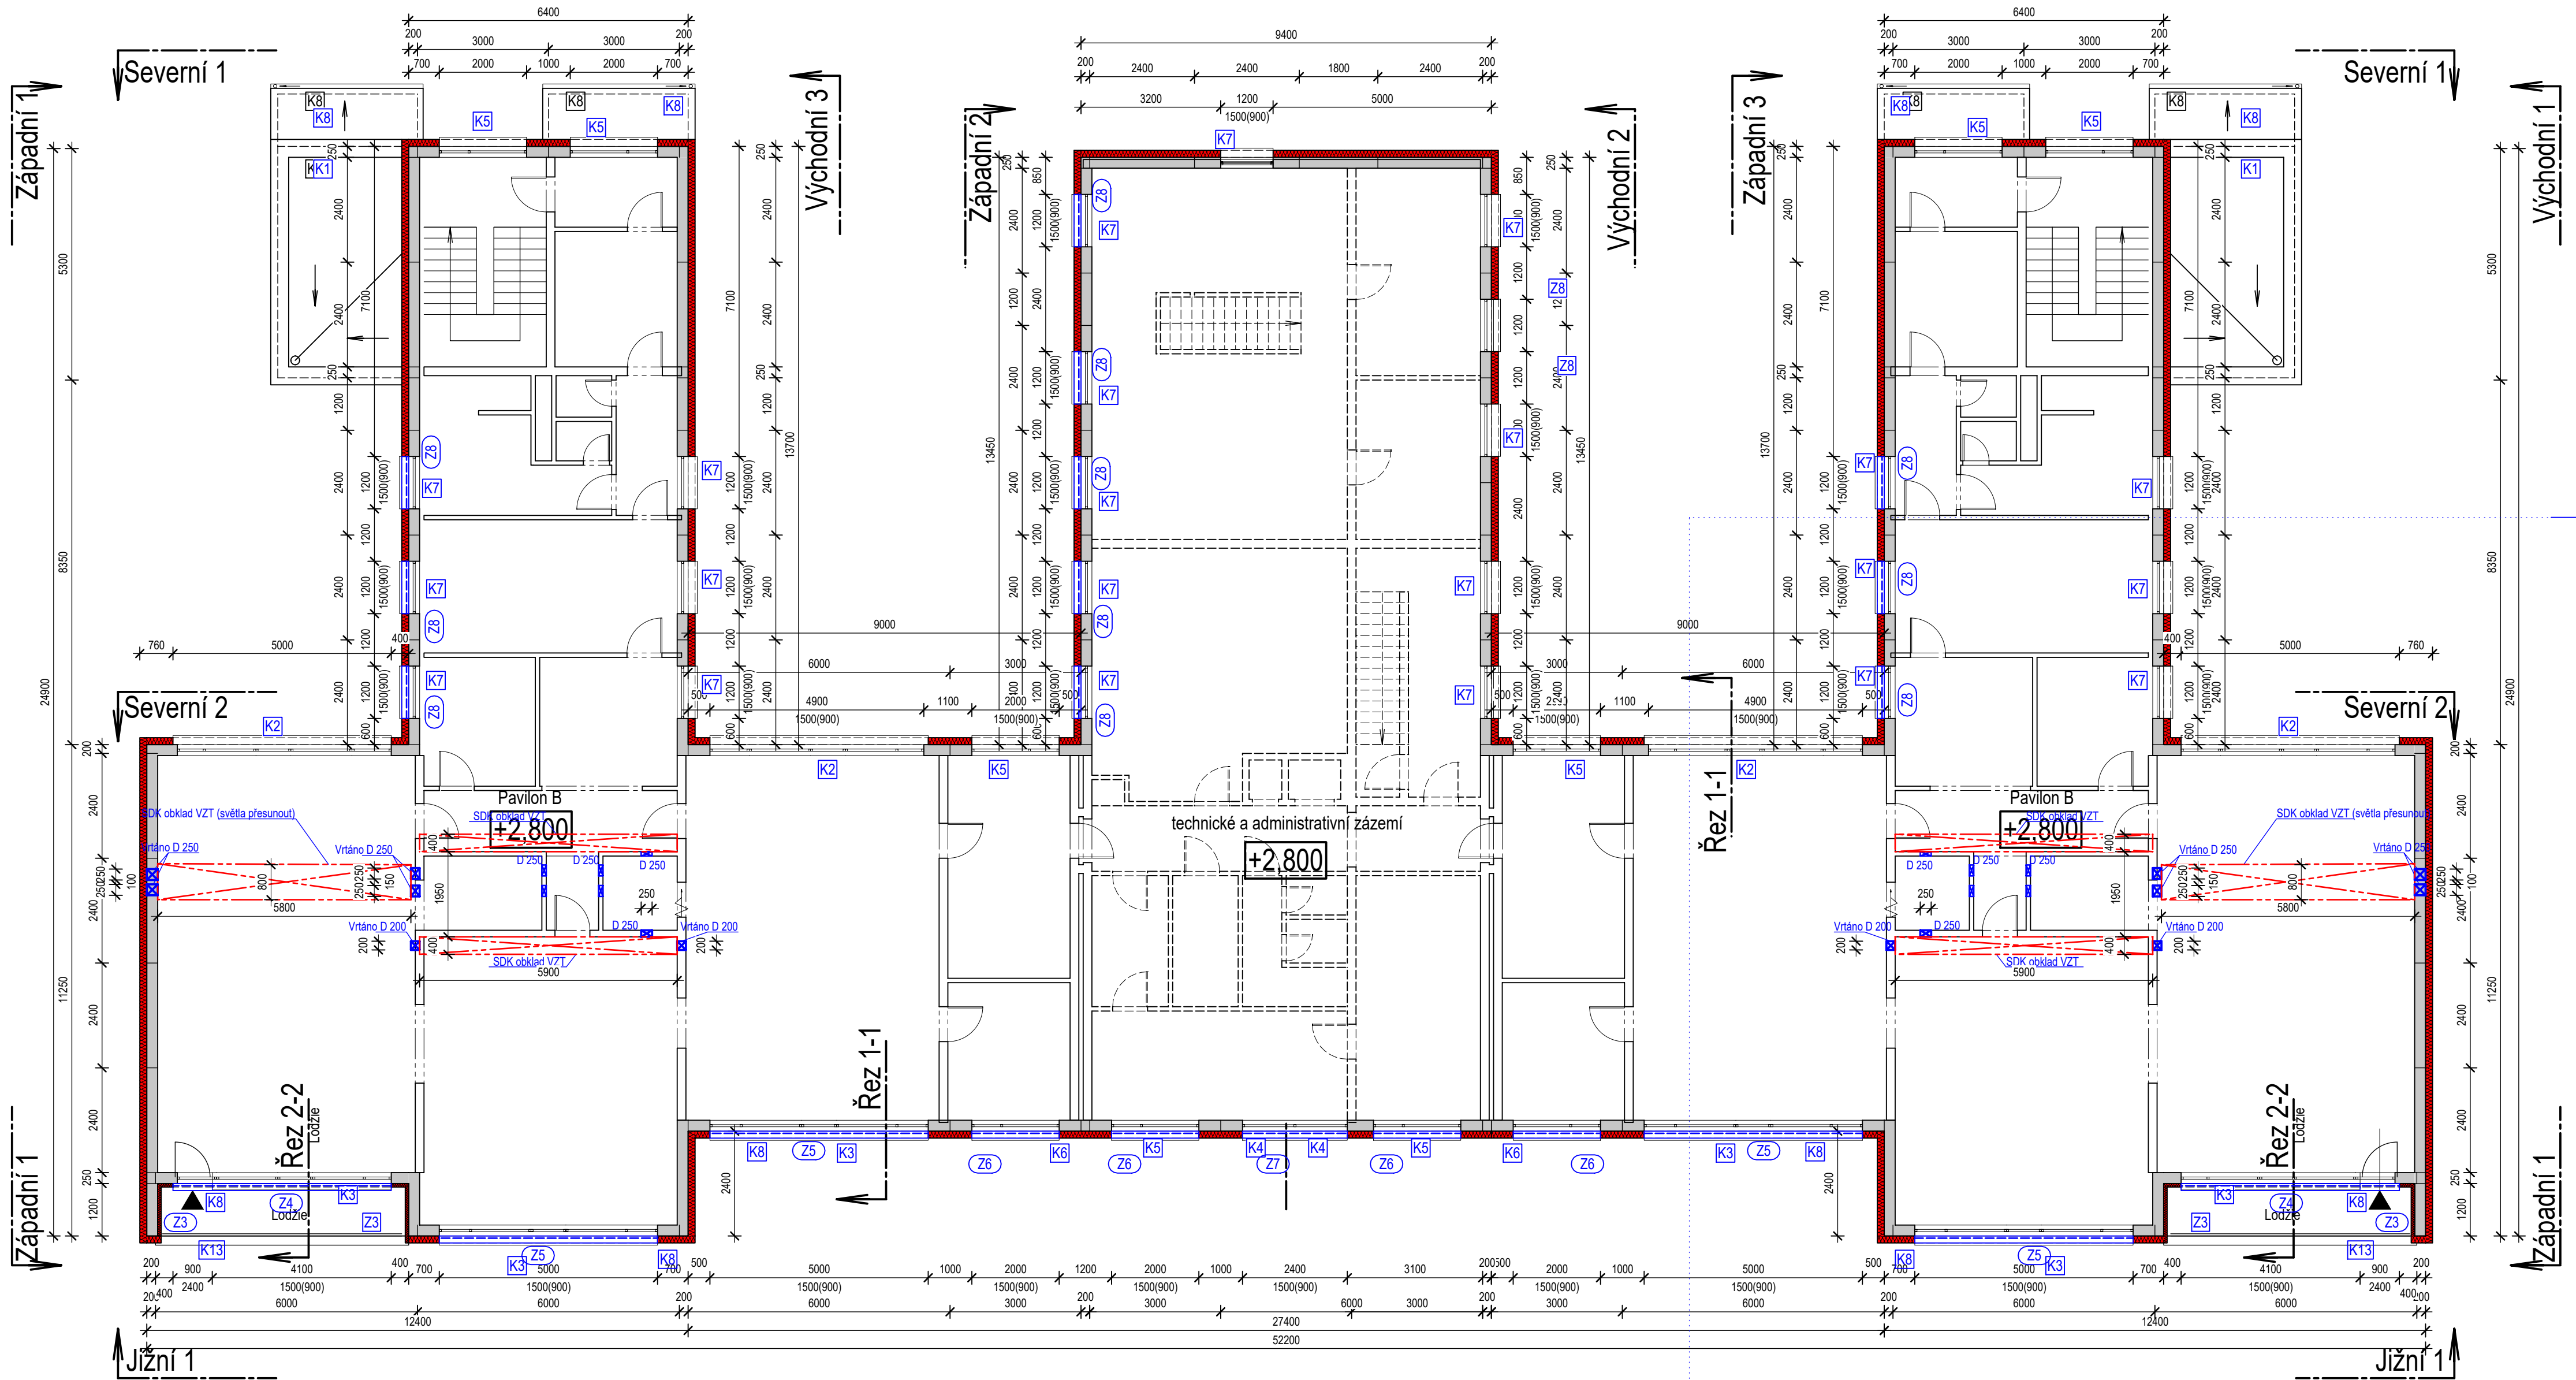

AKTUALIZACE DOKUMENTACE 01/2024



PROJEKTOVÁ KANCELÁŘ ATLAS s.r.o.

128 00 Praha 2-Nusle, Čiklova 1706/13a, tel. 261 212 781, <http://pkatlas.cz>, e-mail: info@pkatlas.cz

Investor	Městská část Praha 12 - Úřad městské části Praha 12 Písková 830/25, 143 00 Praha 4 - Modřany	Zodp. projektant	Ing. Pavel Chrobok
Stavba	Revitalizace objektu MŠ Srdíčko v Praze 12 Levského 3203/19 Praha 12 - Modřany k.ú. Modřany, č.parc. 4400/37	Vypracoval	Ing. Pavel Chrobok
		Stupeň: DOKUMENTACE ZADÁNÍ STAVBY	
		Datum	04/2019
		C. zakázky	822-18-04
		Profese :	Stavební

Pūdorys 2.NP

Měřítko :	Č. výkresu :
1:100	

Legenda:

