


MŠ Srdíčko  
Střecha stávající stav M 1:100

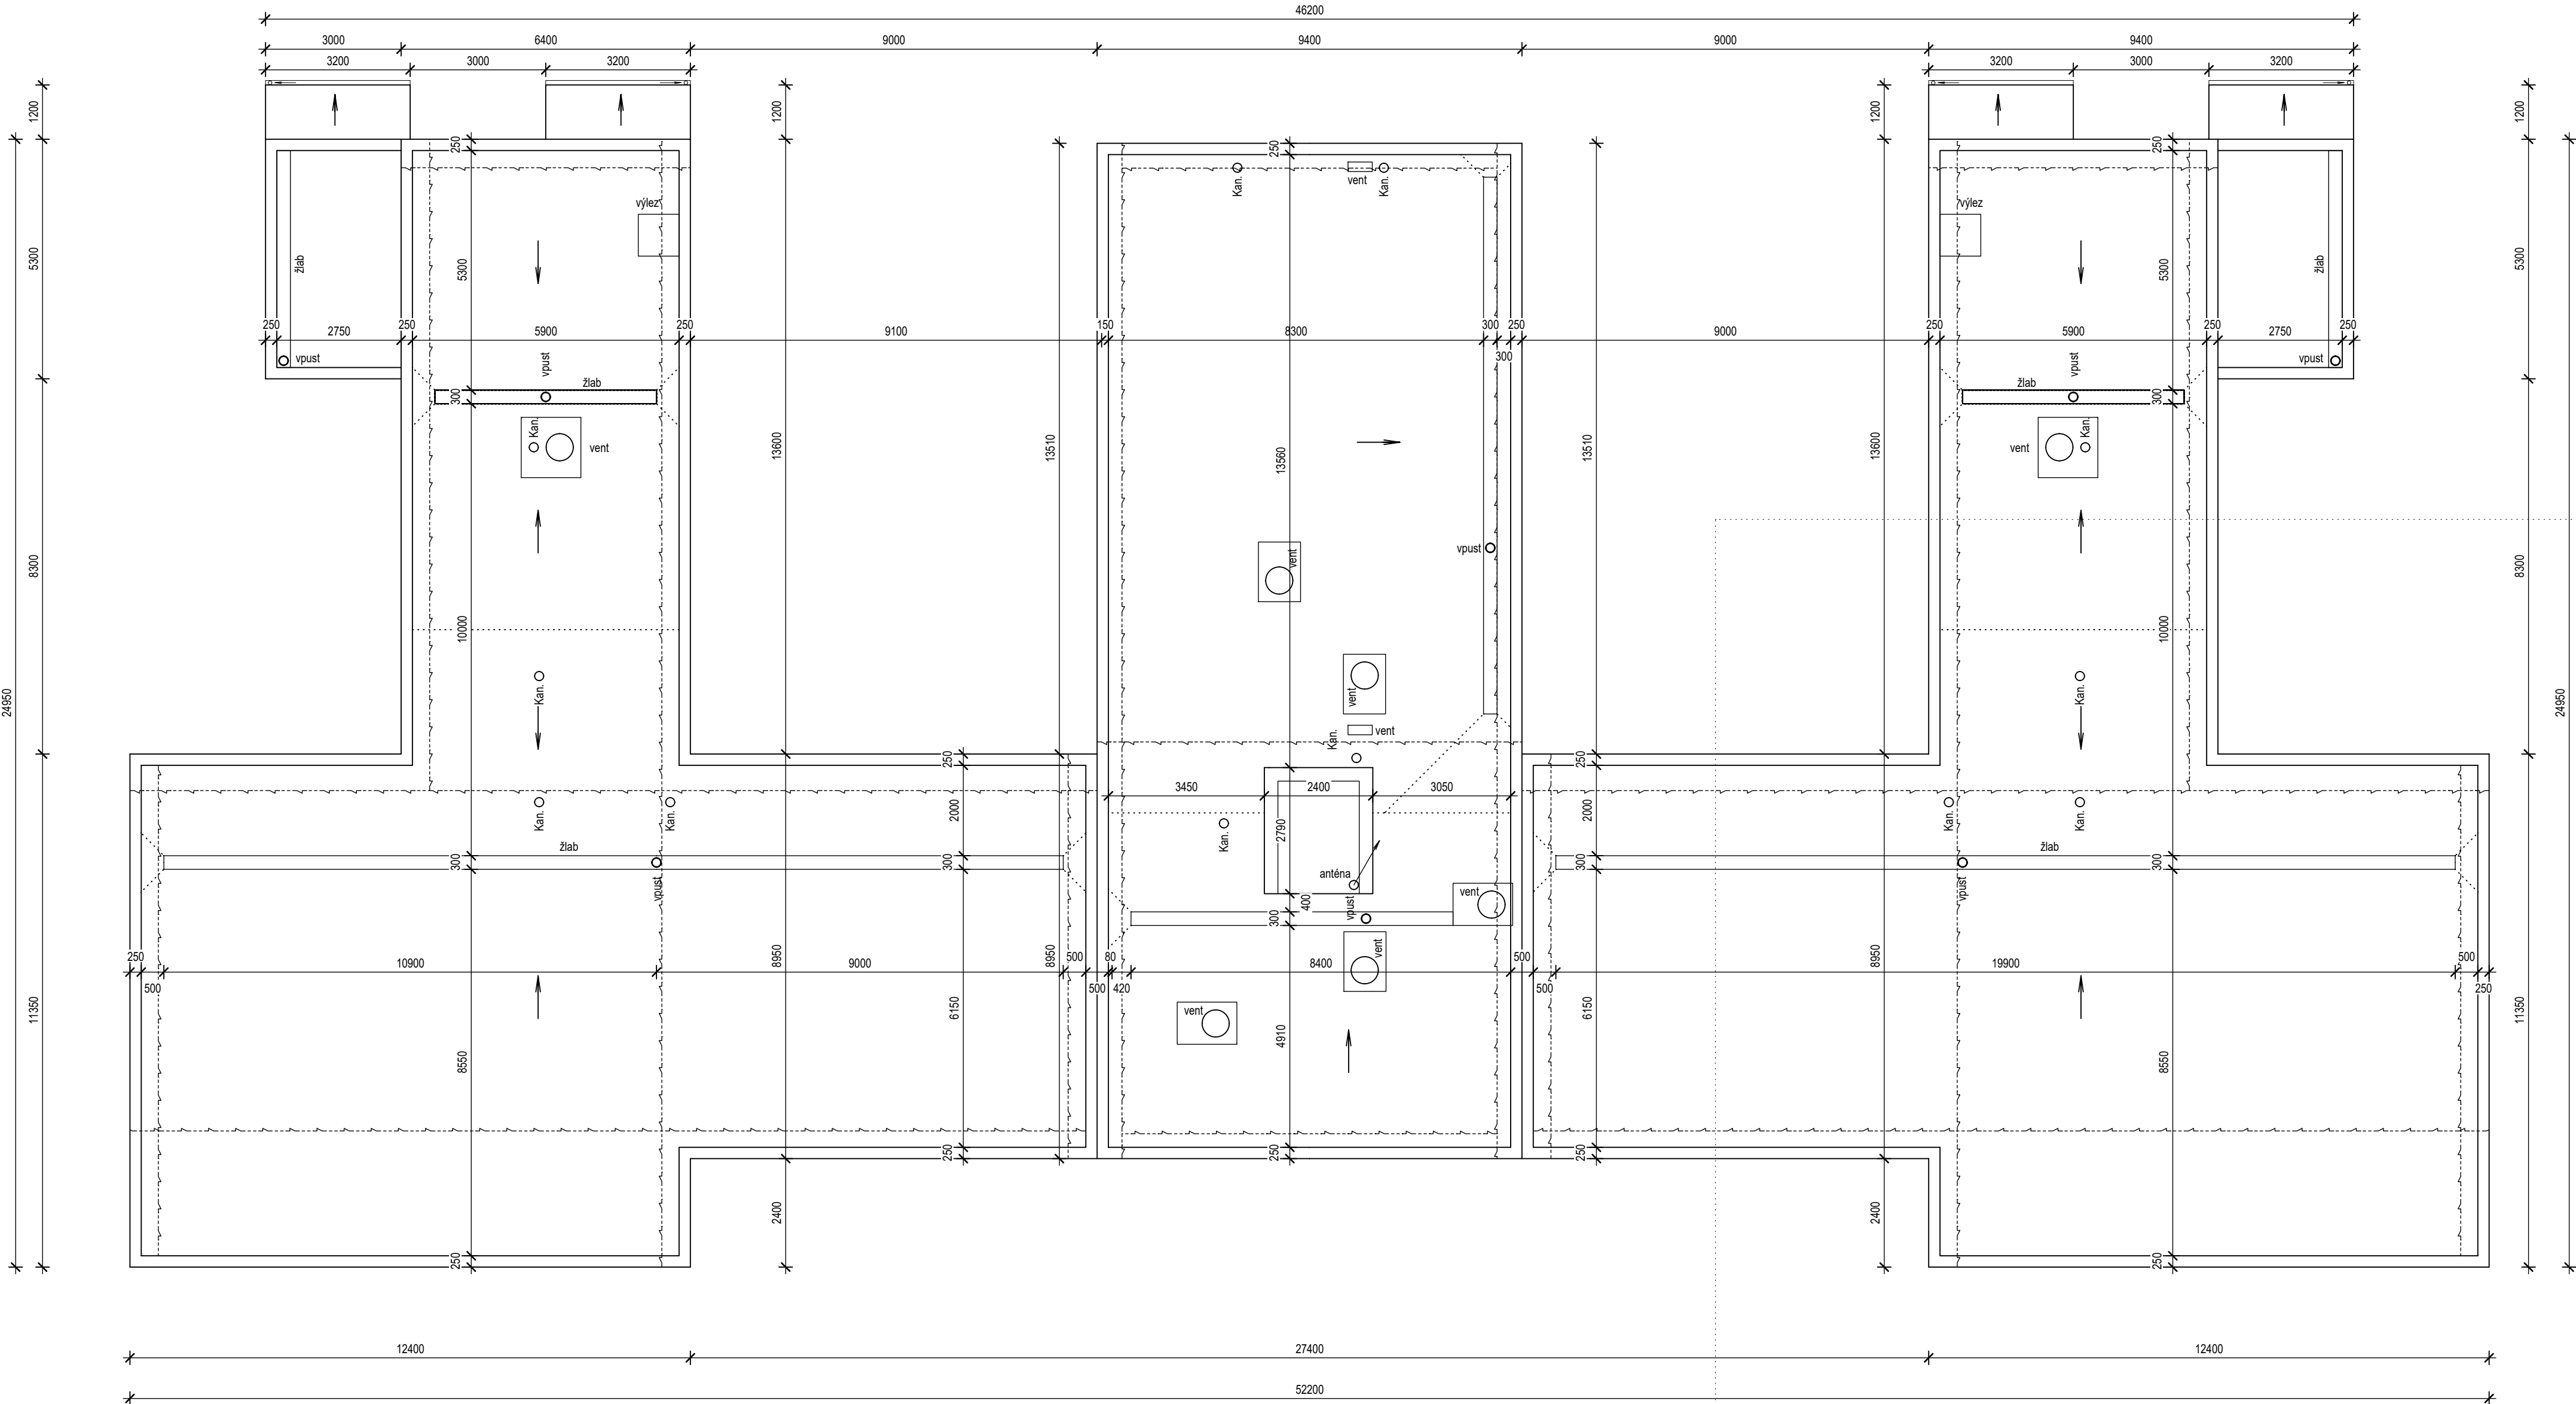

AKTUALIZACE DOKUMENTACE 01/2024

<div><div><div><div><div><div></div><div></div></div></div><div><div><div></div><div></div></div></div><div><div><div></div><div></div></div></div><div><div><div></div><div></div></div></div></div><div><div><div></div><div></div></div></div><div><div><div></div><div></div></div></div><div><div><div></div><div></div></div></div></div><div>PROJEKTOVÁ KANCELÁŘ ATLAS s.r.o. 128 00 Praha 2-Nusle, Čiklova 1706/13a, tel. 261 212 781, http://pkatlas.cz, e-mail: info@pkatlas.cz</div></div>			
Investor : Městská část Praha 12 - Úřad městské části Praha 12 Písková 830/25, 143 00 Praha 4 - Modřany		Zodp. projektant : Ing. Pavel Chrobok Vypracoval : Ing. Pavel Chrobok	
Stavba : <b>Revitalizace objektu MŠ Srdíčko v Praze 12</b> Levského 3203/19 Praha 12 - Modřany k.ú. Modřany, č.parc. 4400/37		Stupeň: <b>DOKUMENTACE ZADÁNÍ STAVBY</b> Datum : 04/2019 Č. zakázky : 822-18-04 Profese : Stavební	
Obsah : <b>Střecha - stávající stav</b>		Měřítko : <b>1:100</b>	Č. výkresu : <b>4</b>