


MŠ Srdíčko
Střecha, nový stav M 1:100

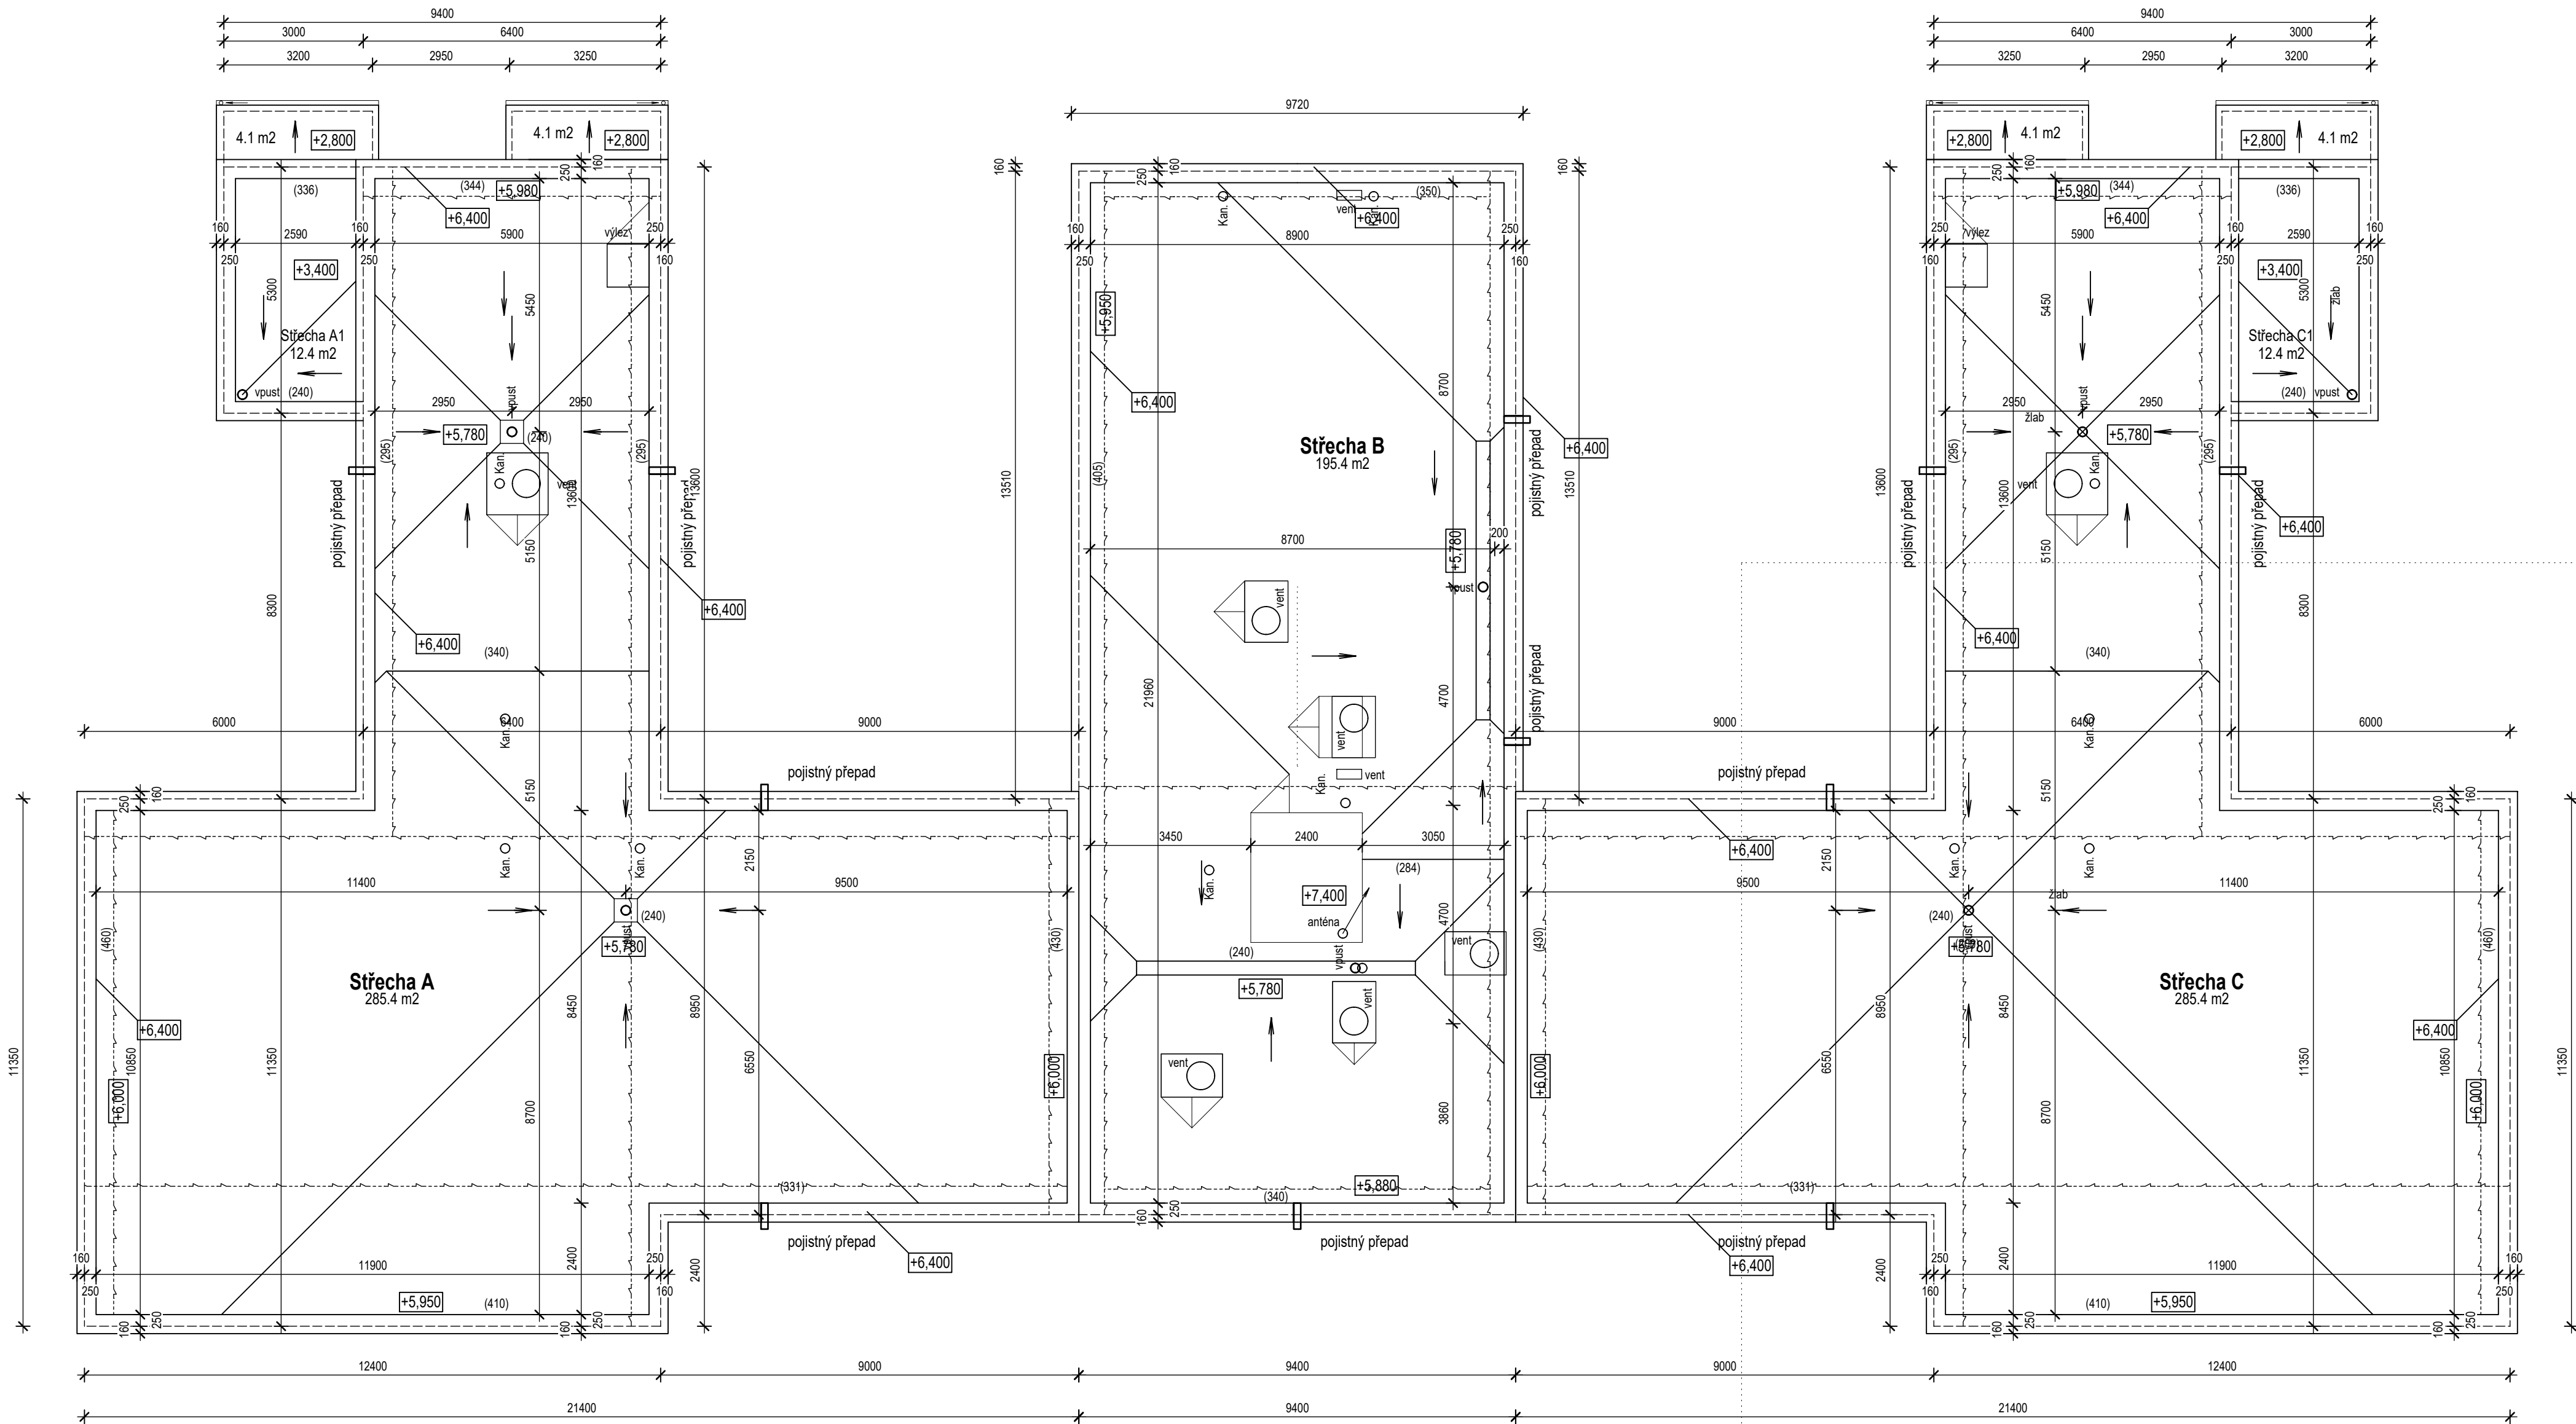

AKTUALIZACE DOKUMENTACE 01/2024

<div><div></div><div><div>PROJEKTOVÁ KANCELÁŘ ATLAS s.r.o.</div><div>128 00 Praha 2-Nusle, Čiklova 1706/13a, tel. 261 212 781, http://pkatlas.cz, e-mail: info@pkatlas.cz</div></div></div>			
Investor : Městská část Praha 12 - Úřad městské části Praha 12		Zodp. projektant : Ing. Pavel Chrobok	
Písková 830/25, 143 00 Praha 4 - Modřany		Vypracoval : Ing. Pavel Chrobok	
Stavba : Revitalizace objektu MŠ Srdíčko v Praze 12		Stupeň : DOKUMENTACE ZADÁNÍ STAVBY	
Levského 3203/19 Praha 12 - Modřany		Datum : 04/2019	
k.ú. Modřany, č.parc. 4400/37		Č. zakázky : 822-18-04	
		Profese : Stavební	
Obsah : Střecha - nový stav		Měřítko : 1:100	Č. výkresu : 5