
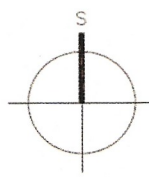


KOORDINAČNÍ SITUACE

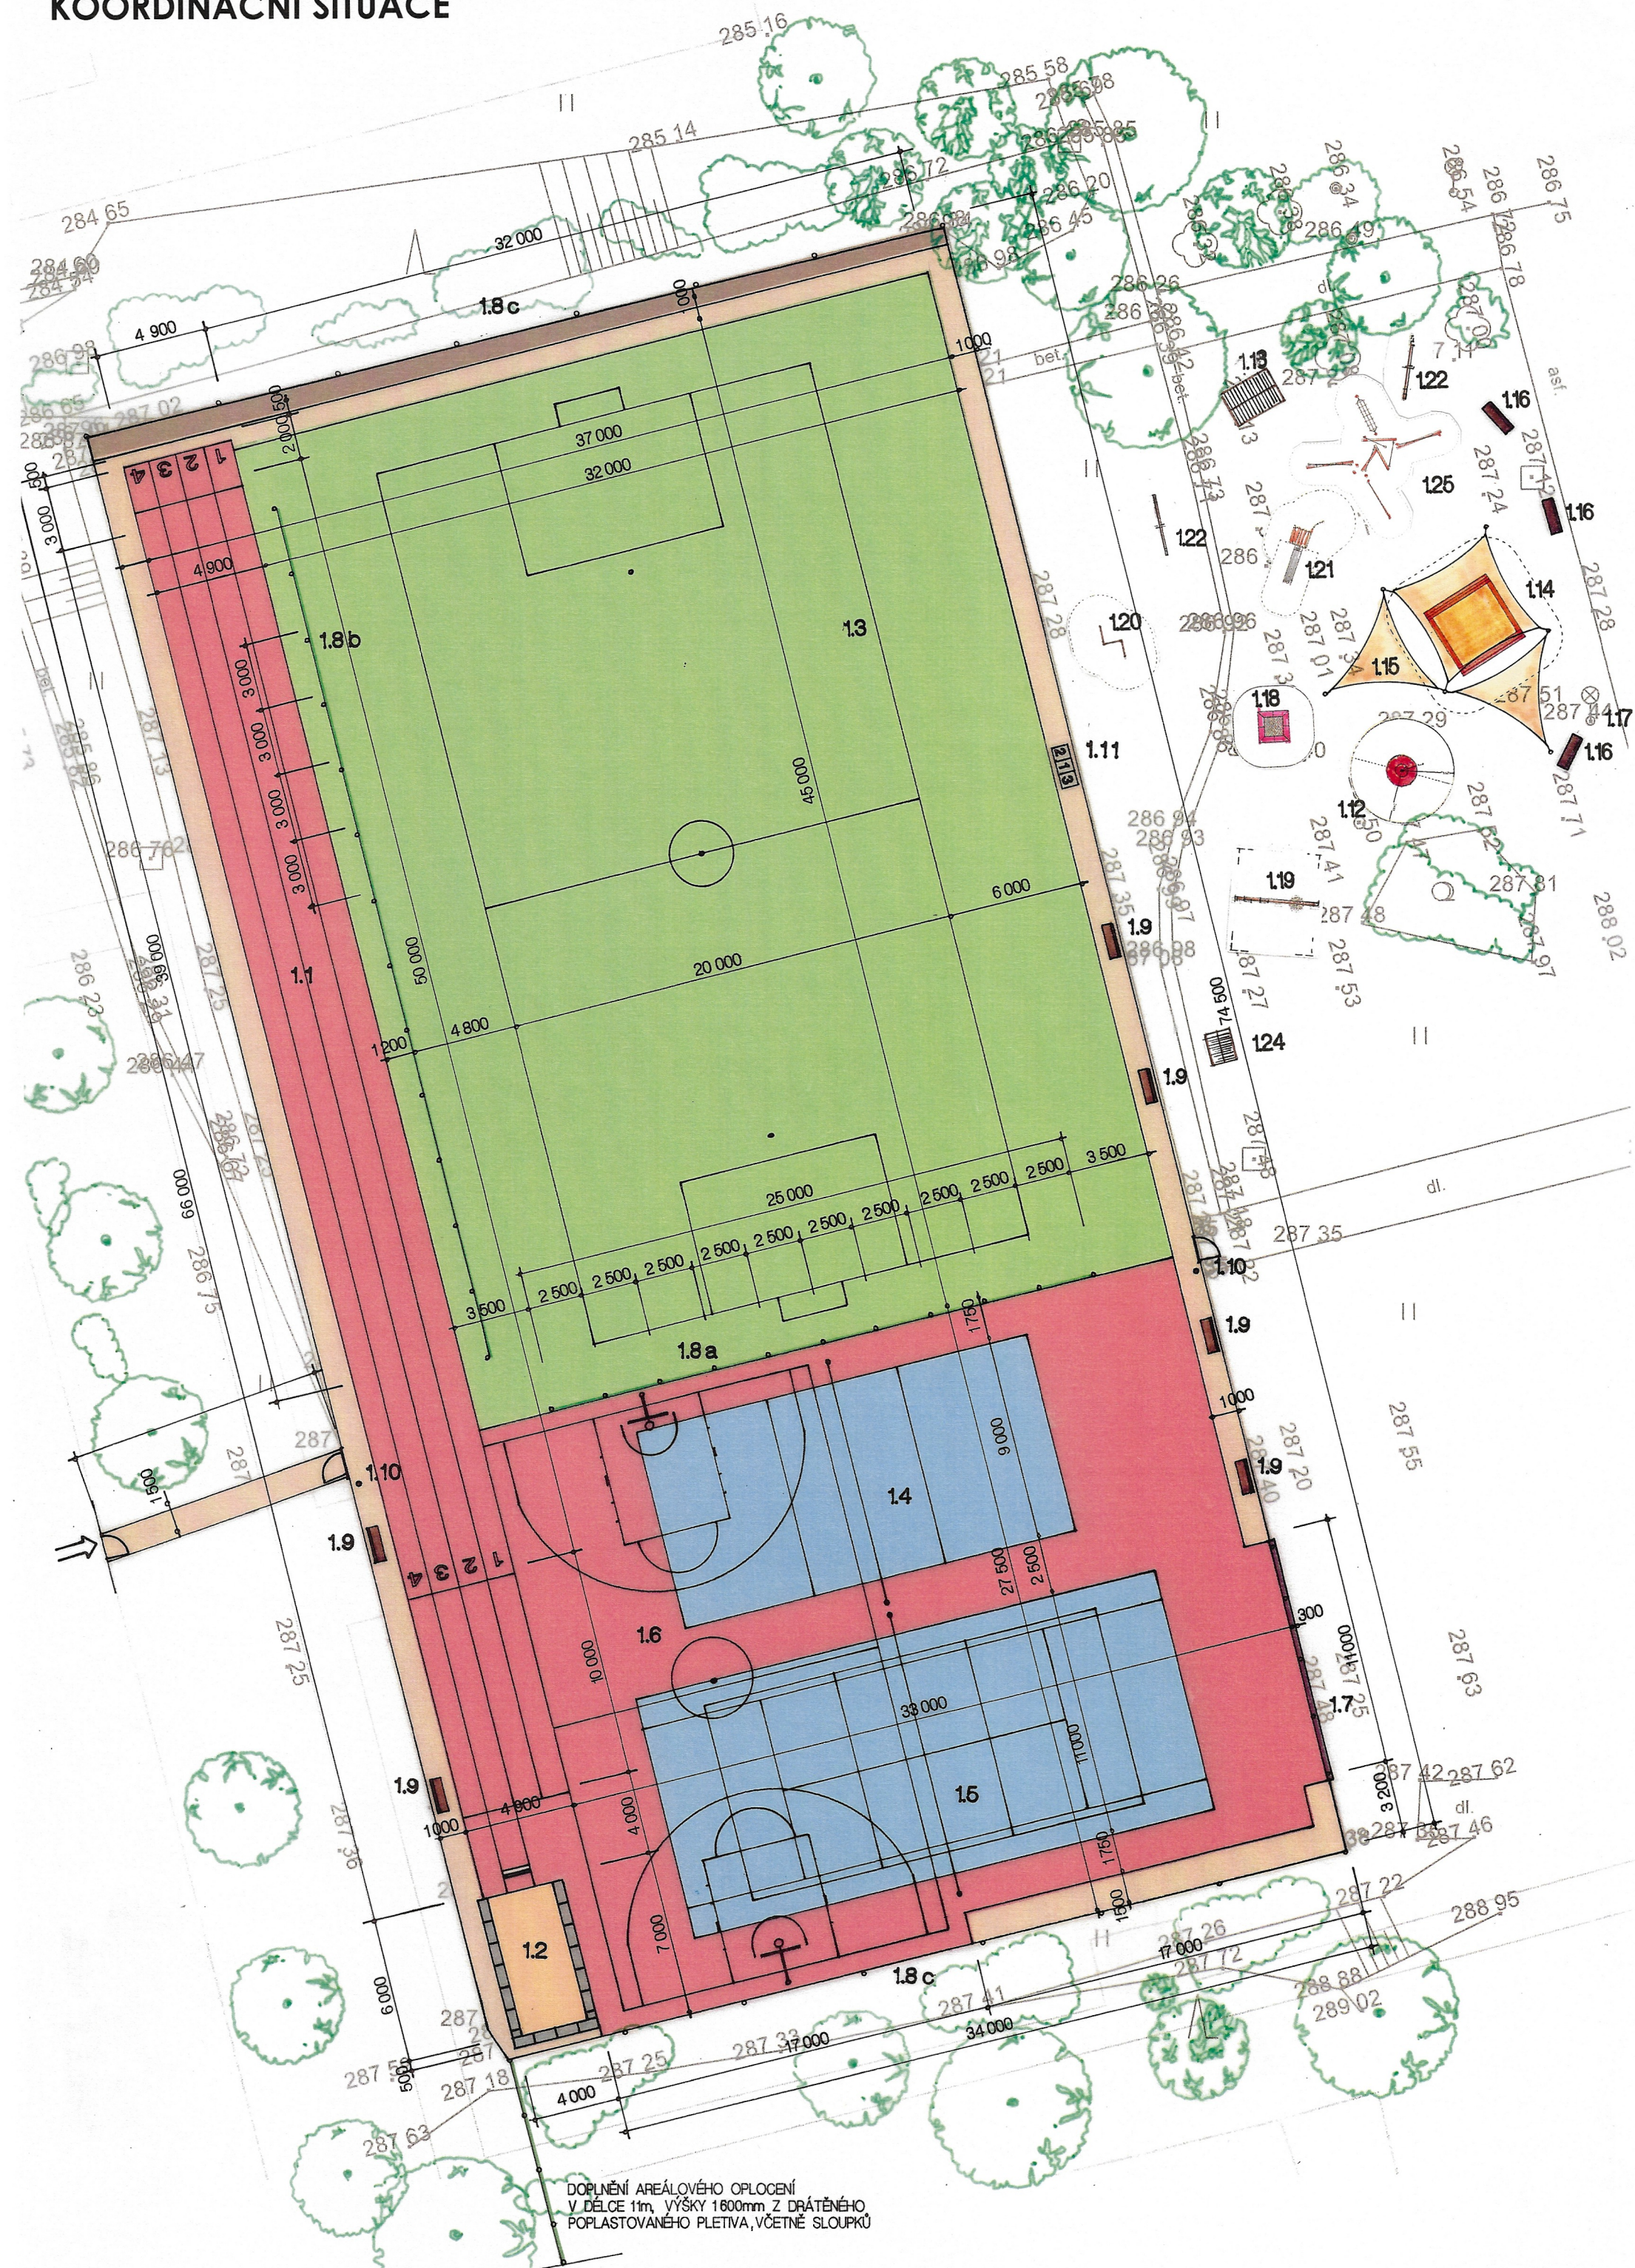


LEGENDA POVRCHŮ

- UMĚLÝ SPORTOVNÍ PUR POVRCH RAL 3017 / Code 082
- UMĚLÝ SPORTOVNÍ PUR POVRCH RAL 5010 / Code 054
- VÝPLŇ DOSKOČIŠTĚ – ČISTÝ KŘEMIČITÝ PÍSEK
- TRAVNATÁ HRACÍ PLOCHA – UMĚLÝ SPORTOVNÍ TRÁVNÍK
- ZPEVNĚNÉ PLOCHY – BETONOVÁ DLAŽBA

TYPY UMĚLÝCH SPORTOVNÍCH POVRCHŮ

UMĚLÝ POLYURETANOVÝ POVRCH SBR + EPDM DVOUVRSTVÝ

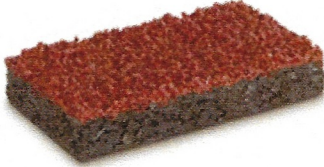

UMĚLÝ SPORTOVNÍ TRÁVNÍK - MULTISPORT



LEGENDA OBJEKTŮ

SO.01 VÍCEÚČELOVÉ HRŠTĚ

- 1.1 BĚŽECKÁ ROVINKA DÉLKY 60,000m
- 1.2 4 BĚŽECKÉ DRAHY
- 1.3 SEKTOR SKOK DALEKÝ
- 1.4 FOTBALOVÉ HRŠTĚ 40,000 x 20,000m
- 1.5 VOLEJBALOVÝ KURT
- 1.6 TENISOVÉ HRŠTĚ + VOLEJBALOVÝ KURT
- 1.7 BASKETBALOVÉ HRŠTĚ
- 1.8 TENISOVÁ ZEĎ
- 1.8 a NOVÝ ZÁCHYTNÝ SYSTÉM – PLOTOVÝ PANEL
- 1.8 b NOVÝ ZÁCHYTNÝ SYSTÉM – BEZUZLOVÁ SÍŤ
- 1.8 c STÁVAJÍCÍ ZÁCHYTNÝ SYSTÉM – NÁTĚR
- 1.9 LAVIČKY
- 1.10 ODPADKOVÉ KOŠE
- 1.11 STUPNĚ VÍTĚZŮ

SO.02 DĚTSKÉ HRŠTĚ

- 1.12 KOLOTOČ STÁVAJÍCÍ
- 1.13 DOMEČEK
- 1.14 PÍSKOVIŠTĚ
- 1.15 STÍNĚNÍ
- 1.16 LAVIČKY
- 1.17 ODPADKOVÝ KOŠ
- 1.18 VENKOVNÍ TRAMPOLÍNA
- 1.19 HOUPAČKA – SESTAVA
- 1.20 LEZECKÁ STĚNA
- 1.21 SKLUZAVKA
- 1.22 HOUPAČKA JEDNODUCHÁ
- 1.23 SESTAVA LAVIC
- 1.24 SKLAD HRAČEK
- 1.25 VELKÝ HRNÍ PRVEK



±0,000 = 287,339 m.n.m. Bpv S – JTSK
TATO PROJEKTOVÁ DOKUMENTACE JE DUŠEVNÍM VLASTNICTVÍM SPOLEČNOSTI PITTER DESIGN, s.r.o. ŽÁDNÉ PRVKY, DATA A JINÉ INFORMACE Z TĚTO PROJEKTOVÉ DOKUMENTACE NESMÍ BYT POUŽITY A KOPÍROVANY TŘETÍ OSOUBOU, JI PŘEDÁNY ČI JINAK S NÍ NAKLÁDANO BEZ PÍSEMNÉHO POVOLENÍ SPOLEČNOSTI PITTER DESIGN, s.r.o. PROJEKTOVÁ DOKUMENTACE PODLEŽÍ OCHRANĚ AUTORSKÝCH PRÁV, DLE AUTORSKEHO ZÁKONA Č.121/2000SB.

STAVBA: Výměna povrchů sportovišť ZŠ Písnická			
OKRES:	HLAVNÍ MĚSTO PRAHA	KRAJ:	HLAVNÍ MĚSTO PRAHA
POTEMEK ČÍSLO:	390/1	KATASTRALNÍ ÚZEMÍ:	PRAHA
HLAVNÍ PROJEKTANT:	PITTER DESIGN, s.r.o.		INVESTOR:
IČO: 25275291		praha12	
ING. ARCH. LEOŠ PITTER		MĚSTSKÁ ČÁST PRAHA 12	
AUTORIZOVANÝ ARCHITEKT		ICO 00231151	
SCHULHOFFOVA 1632		Generála Šišky 2375/6	
PARDUBICE 530 03		143 00 Praha 4 - Modřany	
GSM 721 903 306			
E-MAIL leos.pitter@seznam.cz			
ODPOVĚDNÝ PROJEKTANT:	ING. ARCH. LEOŠ PITTER		
STUPEŇ DOKUMENTACE:	PROJEKTOVÁ DOKUMENTACE PRO PROVÁDĚNÍ STAVBY		
ČÁST:	STAVEBNĚ ARCHITEKTONICKÉ ŘEŠENÍ		
NAZEV PŘÍLOHY:	KOORDINAČNÍ SITUACE		
© 2024 / 07 – PITTER DESIGN, s.r.o. - Všechna práva vyhrazena			C3