



PŮDORYS SUTERÉN NÁVRH

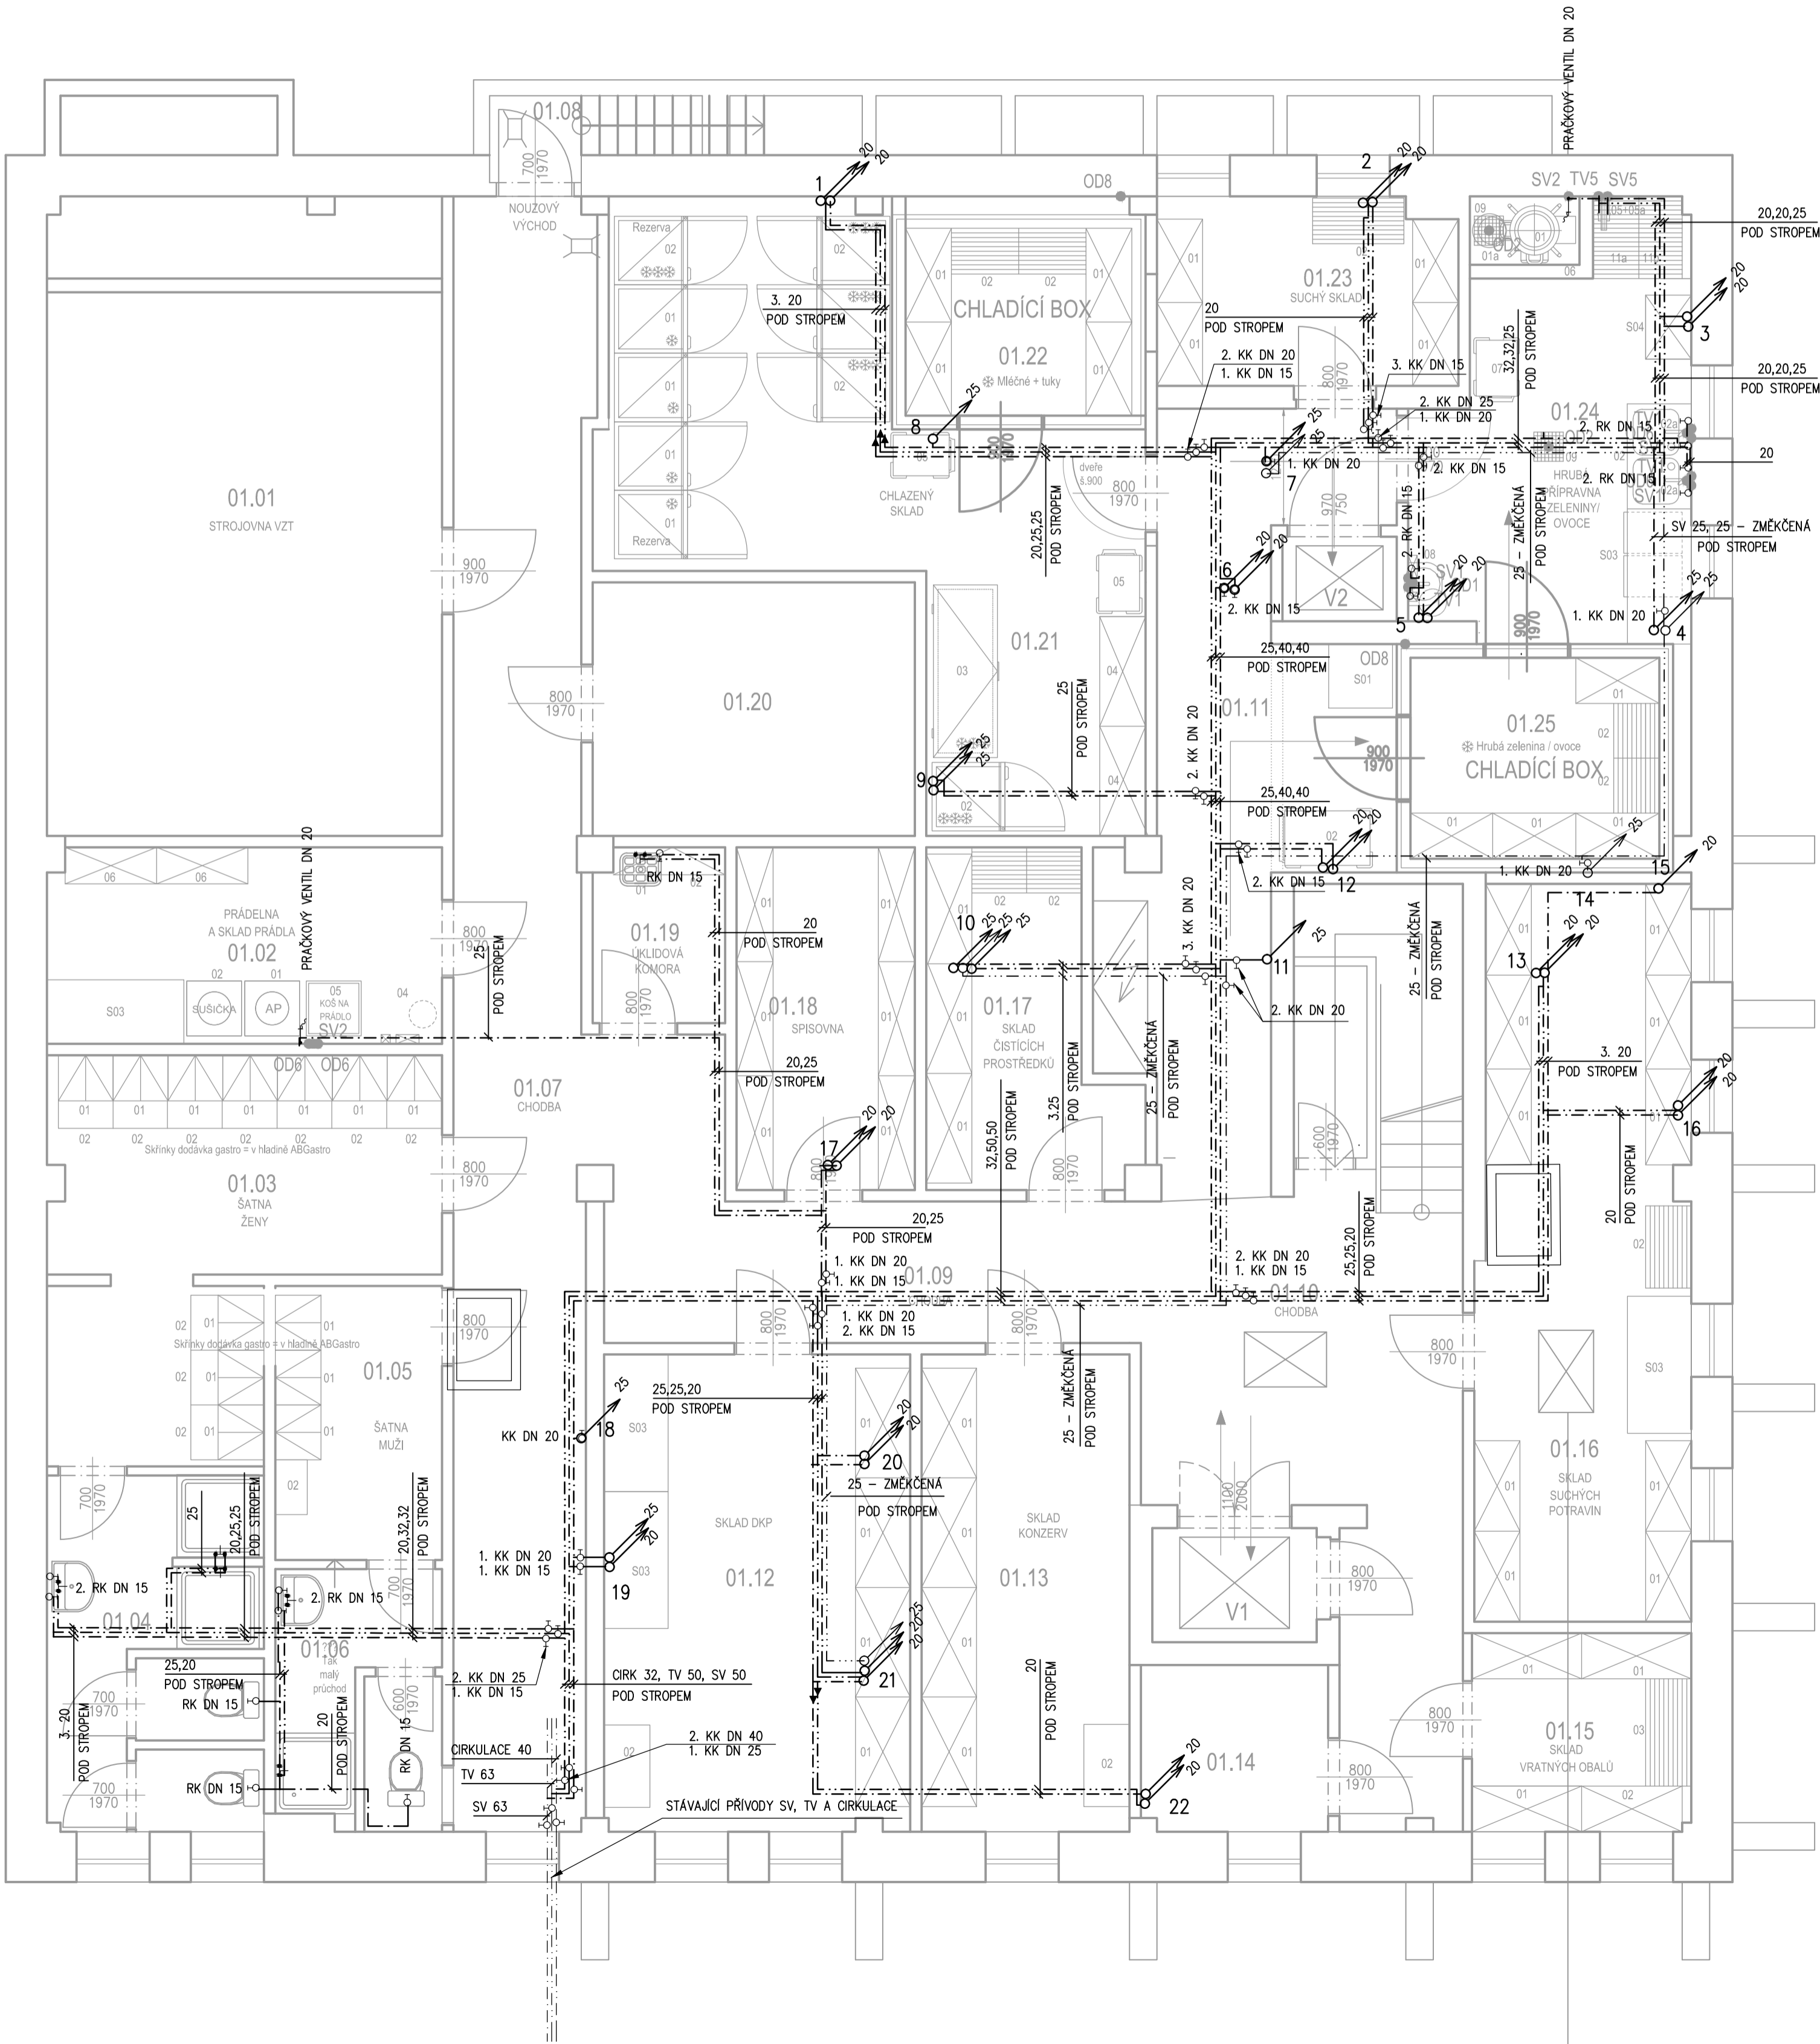

LEGENDA MÍSTNOSTÍ – 1.PP						
Číslo	Název	Plocha [m²]	Podlaha	Stěny	Strop	
01.01	STROJOVNA VZT	25,73	KERAMICKÁ DLAŽBA	ŠTUKOVÁ OMÍTKA, MALBA	ŠTUKOVÁ OMÍTKA, MALBA	
01.02	PRÁDELNA A SKLAD PRÁDLA	9,24	KERAMICKÁ DLAŽBA	OBKLAD DO V= 1,5M	ŠTUKOVÁ OMÍTKA, MALBA	
01.03	ŠATNA – ŽENY	15,10	PVC	ŠTUKOVÁ OMÍTKA, MALBA	ŠTUKOVÁ OMÍTKA, MALBA	
01.04	SPRCHY, WC – ŽENY	8,95	KERAMICKÁ DLAŽBA	OBKLAD DO V= 2,1 (1,5)M	ŠTUKOVÁ OMÍTKA, MALBA	
01.05	ŠATNA – MUŽI	5,75	PVC	ŠTUKOVÁ OMÍTKA, MALBA	ŠTUKOVÁ OMÍTKA, MALBA	
01.06	SPRCHA, WC – MUŽI	4,61	KERAMICKÁ DLAŽBA	OBKLAD DO V= 2,1 (1,5)M	ŠTUKOVÁ OMÍTKA, MALBA	
01.07	CHODBA	25,73	KERAMICKÁ DLAŽBA	ŠTUKOVÁ OMÍTKA, MALBA	ŠTUKOVÁ OMÍTKA, MALBA	
01.08	NOUZOVÝ VÝCHOD	1,84	BETON	ŠTUKOVÁ OMÍTKA, MALBA	ŠTUKOVÁ OMÍTKA, MALBA	
01.09	CHODBA	11,88	KERAMICKÁ DLAŽBA	OMYVATELNÝ NÁTĚR DO V= 1,5M	ŠTUKOVÁ OMÍTKA, MALBA	
01.10	CHODBA	16,86	KERAMICKÁ DLAŽBA	OMYVATELNÝ NÁTĚR DO V= 1,5M	ŠTUKOVÁ OMÍTKA, MALBA	
01.11	CHODBA	17,60	KERAMICKÁ DLAŽBA	OMYVATELNÝ NÁTĚR DO V= 1,5M	ŠTUKOVÁ OMÍTKA, MALBA	
01.12	SKLAD DKP	17,45	KERAMICKÁ DLAŽBA	OBKLAD DO V= 2,1M	ŠTUKOVÁ OMÍTKA, MALBA	
01.13	SKLAD KONZERV	11,89	KERAMICKÁ DLAŽBA	OBKLAD DO V= 2,1M	ŠTUKOVÁ OMÍTKA, MALBA	
01.14		3,71	KERAMICKÁ DLAŽBA		ŠTUKOVÁ OMÍTKA, MALBA	
01.15	SKLAD VRATNÝCH OBALŮ	5,21	KERAMICKÁ DLAŽBA	OMYVATELNÝ NÁTĚR DO V= 1,5M	ŠTUKOVÁ OMÍTKA, MALBA	
01.16	SKLAD SUCHÝCH POTRAVIN	18,61	KERAMICKÁ DLAŽBA	OBKLAD DO V= 2,1M	ŠTUKOVÁ OMÍTKA, MALBA	
01.17	SKLAD ČISTIČÍCH PROSTŘEDKŮ	7,12	BETON+GUMOVÁ PODLAHA	OMYVATELNÝ NÁTĚR DO V= 1,5M	ŠTUKOVÁ OMÍTKA, MALBA	
01.18	SPISOVNA	7,31	PVC	ŠTUKOVÁ OMÍTKA, MALBA	ŠTUKOVÁ OMÍTKA, MALBA	
01.19	ÚKLIDOVÁ KOMORA	2,73	KERAMICKÁ DLAŽBA	OBKLAD DO V= 1,5M	ŠTUKOVÁ OMÍTKA, MALBA	
01.20		9,78	KERAMICKÁ DLAŽBA			
01.21	CHLAZENÝ SKLAD	24,18	KERAMICKÁ DLAŽBA	OBKLAD DO V= 2,1M	ŠTUKOVÁ OMÍTKA, MALBA	
01.22	CHLAZÍCÍ BOX	7,04	KERAMICKÁ DLAŽBA	ŠTUKOVÁ OMÍTKA, MALBA	ŠTUKOVÁ OMÍTKA, MALBA	
01.23	SUCHÝ SKLAD	6,84	KERAMICKÁ DLAŽBA	OBKLAD DO V= 2,1M	ŠTUKOVÁ OMÍTKA, MALBA	
01.24	HRUBÁ PŘÍPRAVNA ZELENINY A OVOCE	13,41	KERAMICKÁ DLAŽBA	OBKLAD DO V= 2,1M	ŠTUKOVÁ OMÍTKA, MALBA	
01.25	CHLAZÍCÍ BOX	7,98	KERAMICKÁ DLAŽBA	ŠTUKOVÁ OMÍTKA, MALBA	ŠTUKOVÁ OMÍTKA, MALBA	
V1	OSOBNÍ VÝTAH					
V2	NÁKLADNÍ VÝTAH					

STUDENÁ VODA
TEPLÁ VODA
CIRKULACE
ZMĚKČENÁ VODA

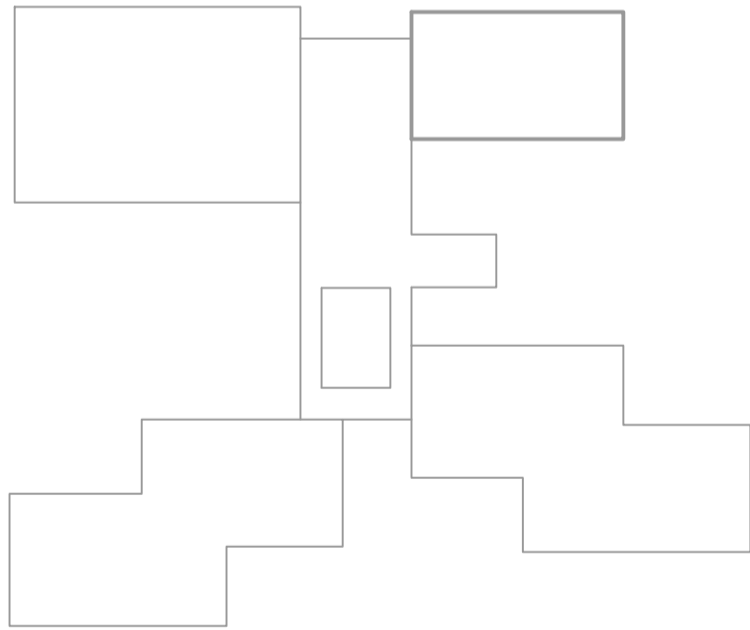

HIP:	ZDP, PROJEKTANT:	VYPRACOVAL:	Ggfo Stojanov	
ING. MILAN KROUPA	G. STOJANOV	G. STOJANOV	Odehlis 62, Vysocany	
INVESTOR:	MĚSTSKÁ ČÁST PRAHA 12, GENERALA ŠIKY 2375/6, PRAHA 4		190 00, Praha 9	
AKCE:	REKONSTRUKCE ŠKOLNÍ KUCHYNĚ ZS ŽÁRUBOVA, K.Ú. KAMÝK		tel.222 521 524,605 727 037	
MÍSTO STAVBY:	ŽÁRUBOVA 977/17, PRAHA 12 – KAMÝK		e-mail: gono.stojanov@iscali.cz	
FORMÁT:	4A4		DATUM:	
STUPEŇ PD:	DSP		BŘEZEN 2025	
ČÁST:	ZDRAVOTNĚ TECHNICKÉ INSTALACE		D.2. ZTI	
OBSAH:	VODOVOD – SUTERÉN		MĚŘÍTKO:	
			1:50	
			D6	