




## RK1

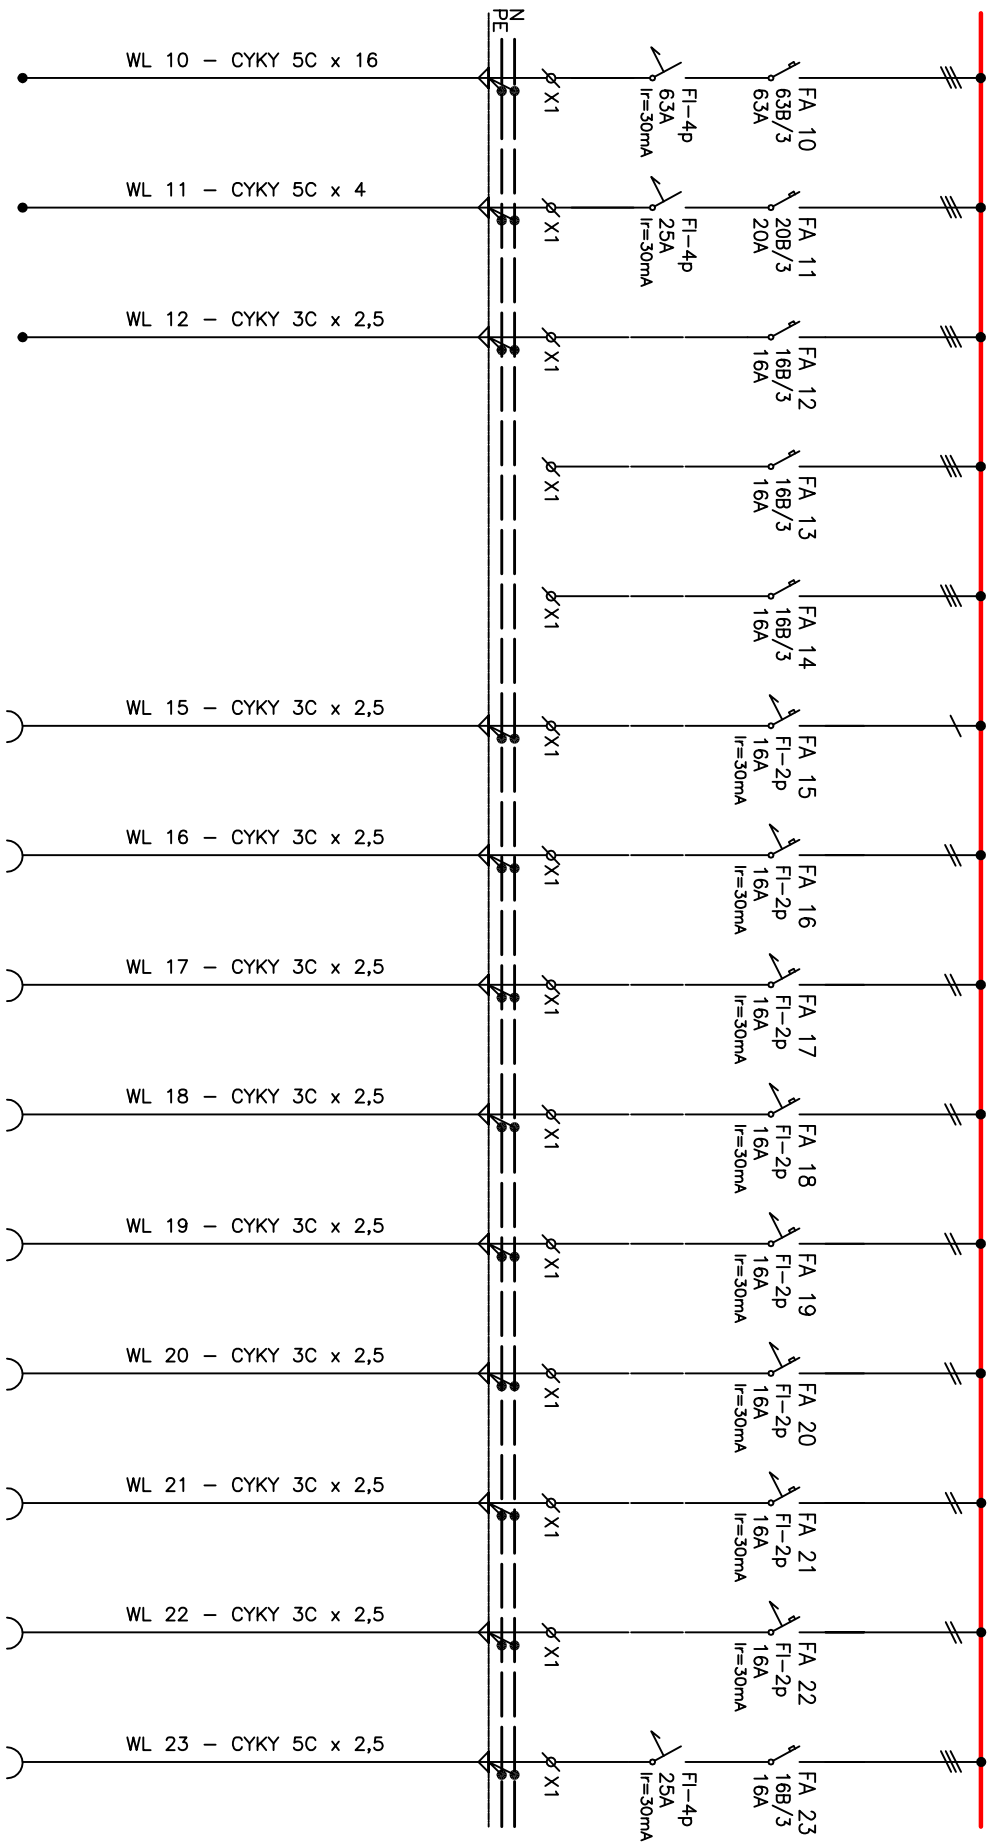

ZAŘÍZENÍ  
MIMO  
ROZVADEČ

[illegible]