


MŠ Pohádka
Koordinační situace M 1:250

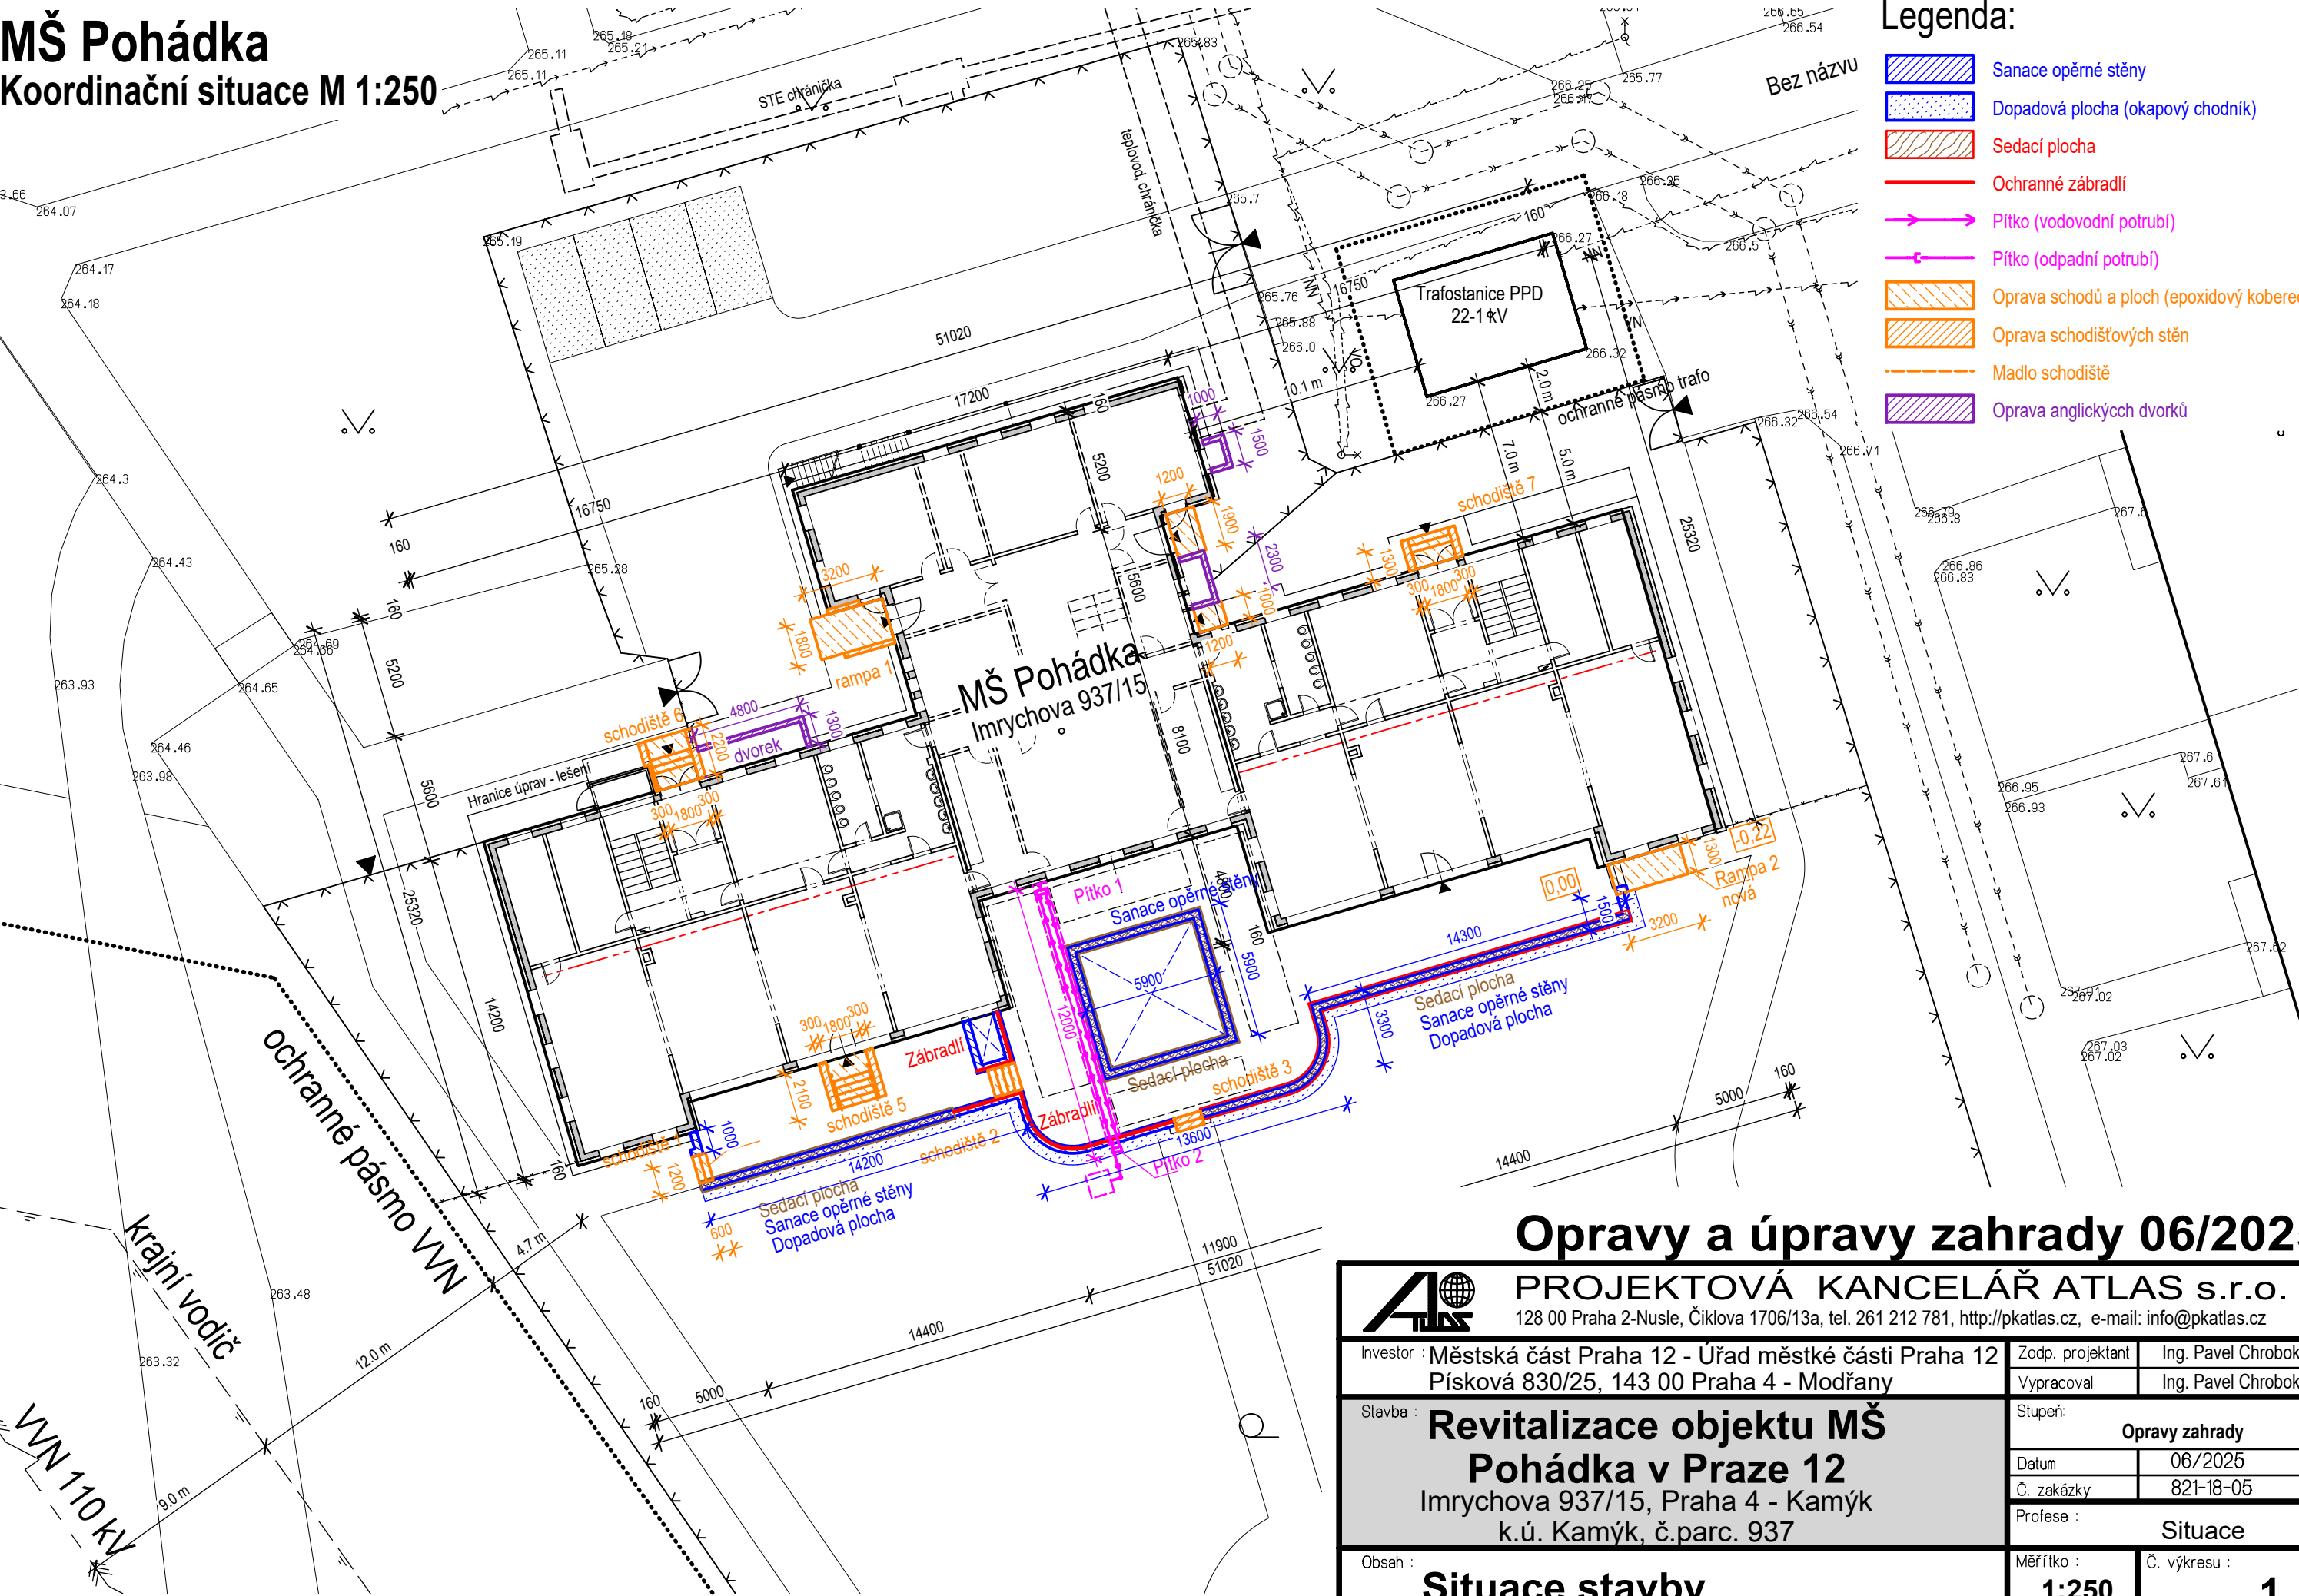

- Legenda:
- Sanace opěrné stěny
 - Dopadová plocha (okapový chodník)
 - Sedací plocha
 - Ochranné zábradlí
 - Pítko (vodovodní potrubí)
 - Pítko (odpadní potrubí)
 - Oprava schodů a ploch (epoxidový koberec)
 - Oprava schodišťových stěn
 - Madlo schodiště
 - Oprava anglických dvorků

Opravy a úpravy zahrady 06/2025

<div>PROJEKTOVÁ KANCELÁŘ ATLAS s.r.o.</div> <div>128 00 Praha 2-Nusle, Čiklova 1706/13a, tel. 261 212 781, http://pkatlas.cz, e-mail: info@pkatlas.cz</div>		
Investor : Městská část Praha 12 - Úřad městské části Praha 12 Písková 830/25, 143 00 Praha 4 - Modřany		Zodp. projektant Ing. Pavel Chrobok
Stavba : <div>Revitalizace objektu MŠ Pohádka v Praze 12 Imrychova 937/15, Praha 4 - Kamýk k.ú. Kamýk, č.parc. 937</div>		Vypracoval Ing. Pavel Chrobok
Obsah : <div>Situace stavby</div>		Stupeň: <div>Opravy zahrady</div>
		Datum 06/2025
		Č. zakázky 821-18-05
		Profese : <div>Situace</div>
Měřítko : <div>1:250</div>		Č. výkresu : <div>1</div>