


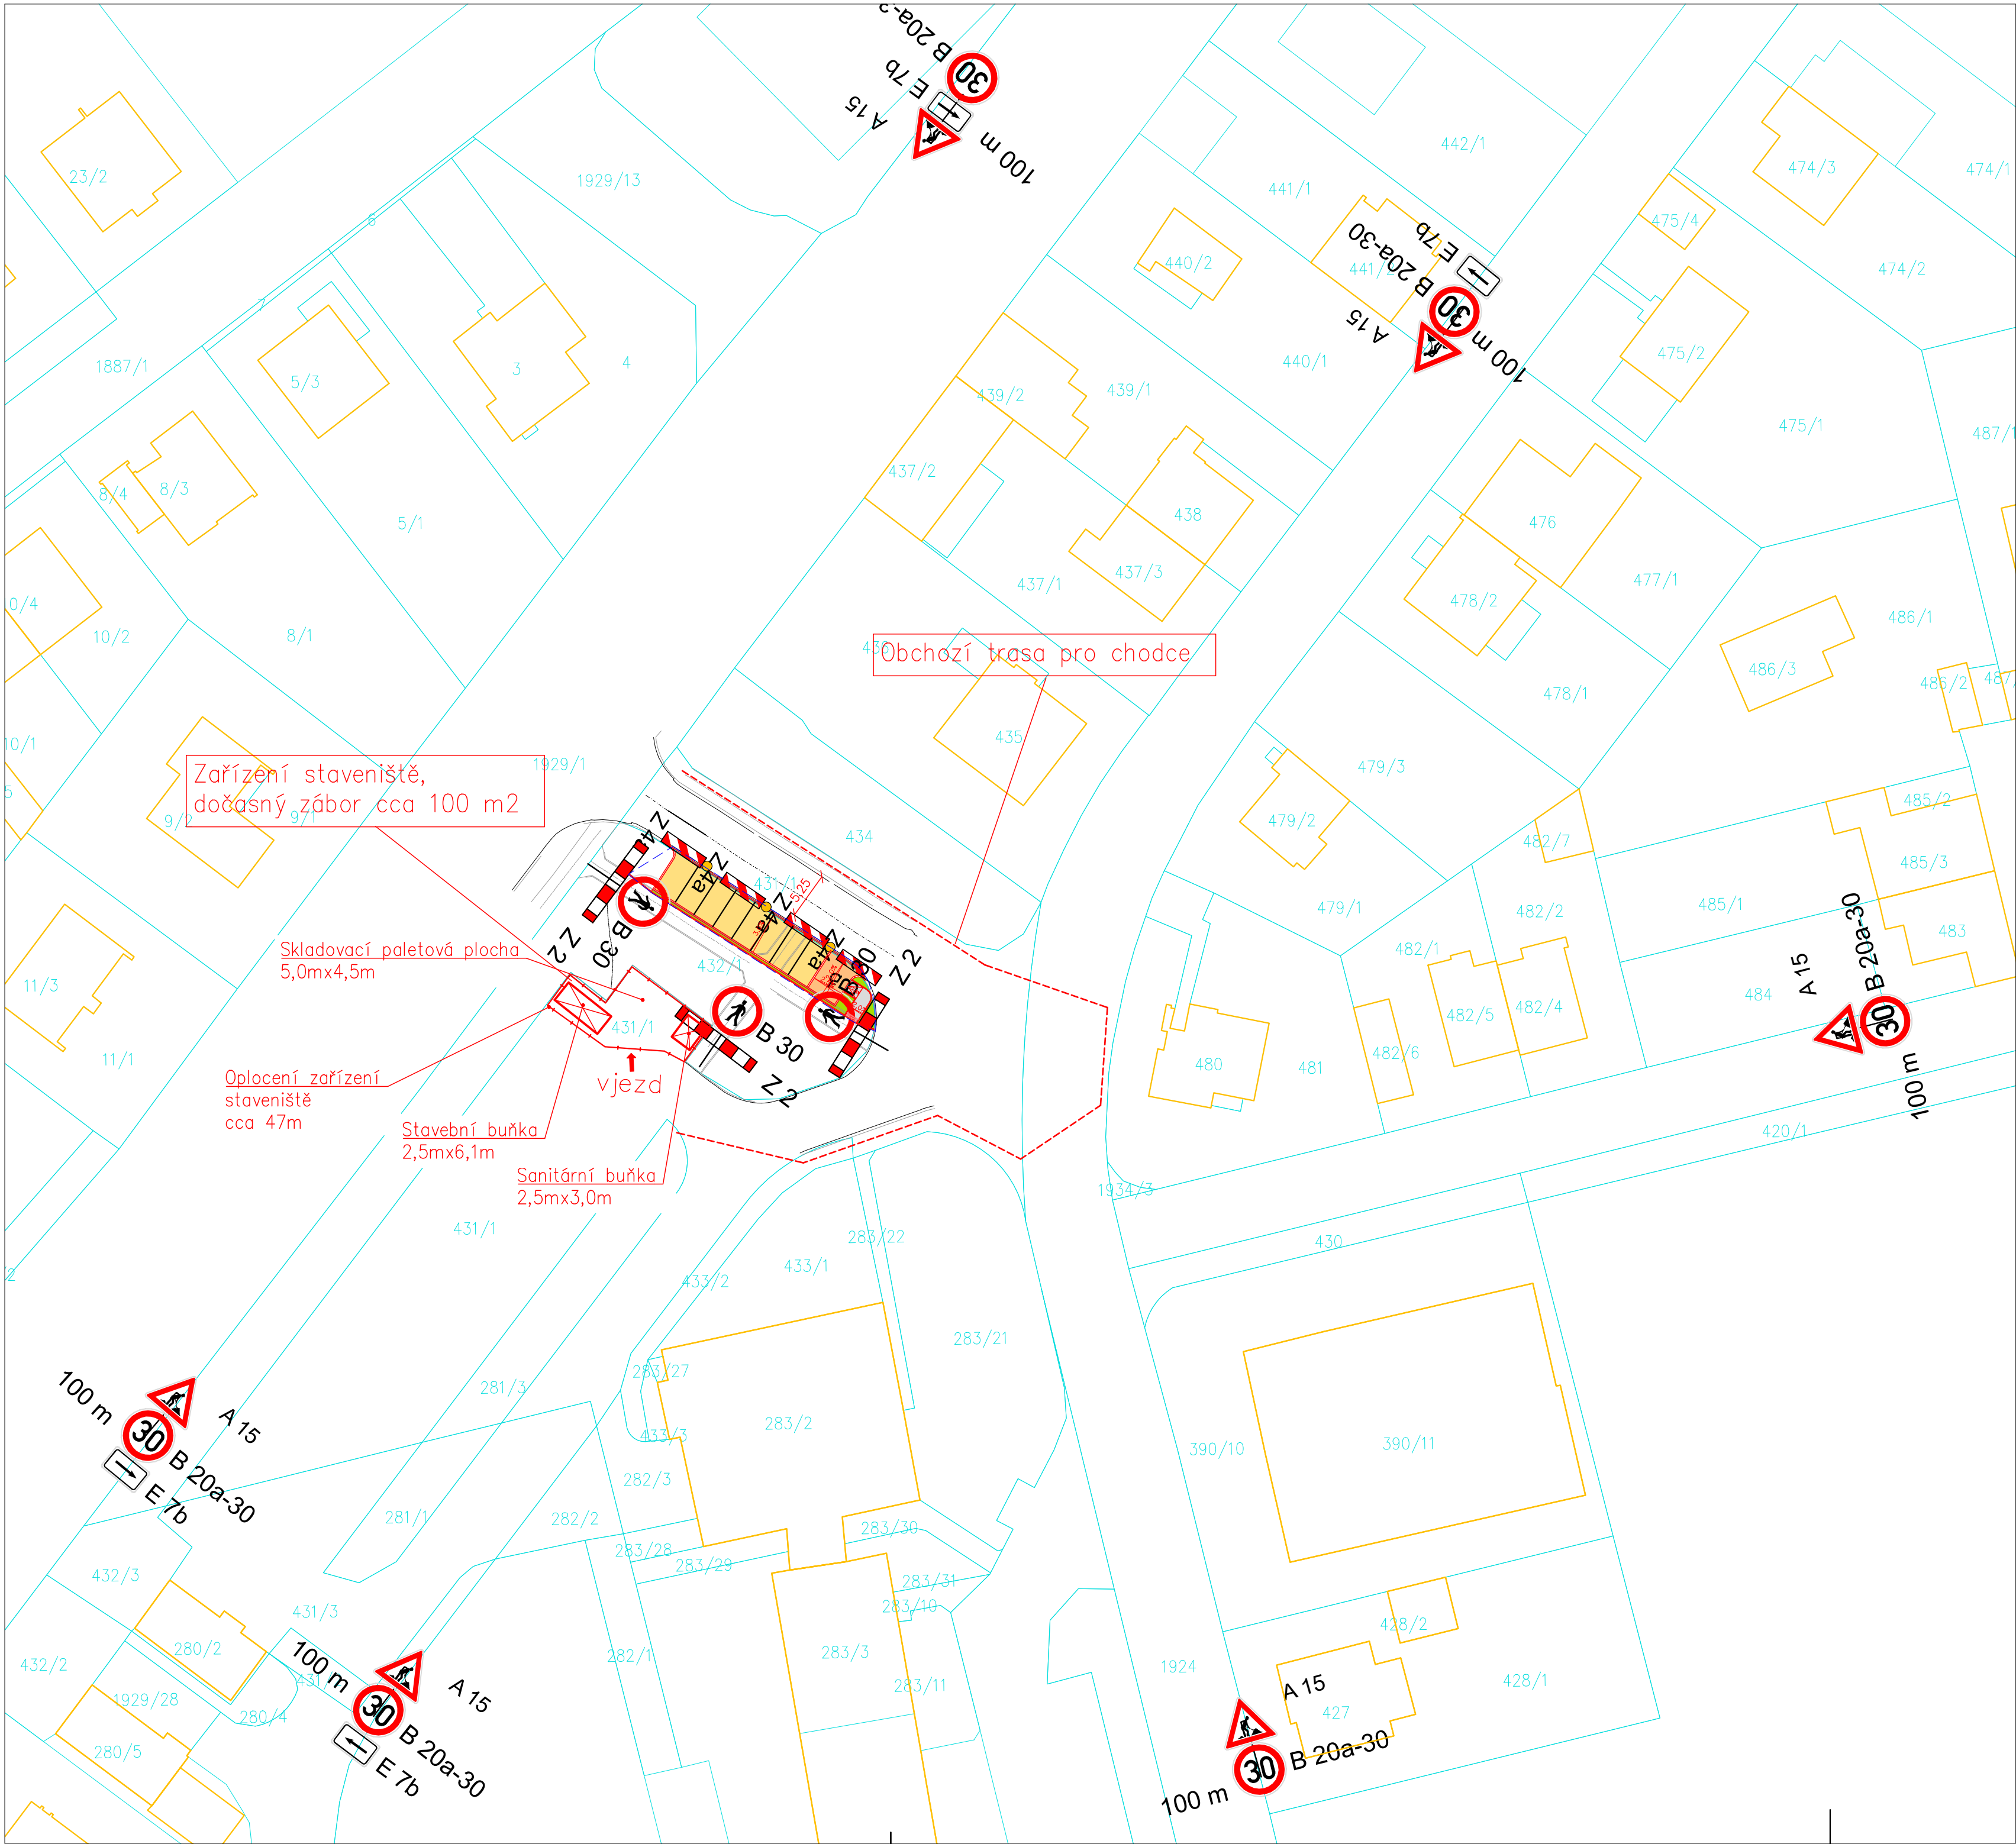


LEGENDA

STAV

- hrany parcel dle KN
- obrys budov dle KN
- číslo parcely dle KN

NÁVRH

- hranice řešeného území
- silniční obrubník
- snížený nájezdový obrubník
- chodníkový obrubník
- SO 101 parkovací stání povrch vsakovací dlažba
- SO 101 vyhrazené parkovací stání povrch betonová dlažba
- SO 101 chodník povrch betonová dlažba
- SO 101 bezbariérové prvky povrch dlažba s výstupky
- SO 801 výsadba zelené nízké popínavé rostliny
- vodorovné dopravní značení

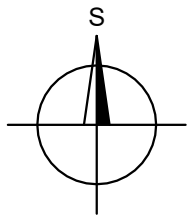

Hlavní projektant: Ing. arch. Martin Jirovský, Pevrátalská 330, 390 01, Tábor, ČKA 03 311		 CENTRUM SLUŽEB STARÉ MĚSTO WWW.CENTRUMSLUZEBTABOR.CZ PŘEVŘATILSKÁ 330, TABOR 390 01 SPOJENÉ ATELIERŮ KA 21 & M.A.A.T.		
Zodpovědný projektant: Ing. Jaroslav Stanovič, Pevrátalská 330, 390 01 Tábor ČKAIT 0102 589				
Vypracoval: Mgr. Petra Běhounová, Atelier M.A.A.T., s.r.o., Pevrátalská 330, 390 01 Tábor				
Investor: Městská část Praha 12, Generála Šišky 2375/6, 143 00 Praha 4 - Modřany, IČO: 002 31 151				
KÚ: Kamýk		Stupeň:	DUR+DSP	Paré:
Akce: Parkovací stání Mařatkovy, Praha 12		Datum:	červenec 2023	
		Ozn. části:	B	
Obsah: Dopravné informační opatření		Měřítko:	Č. výkresu:	
		1:500	8.2	